




PLANTA BAIXA  
ESCALA 1:100

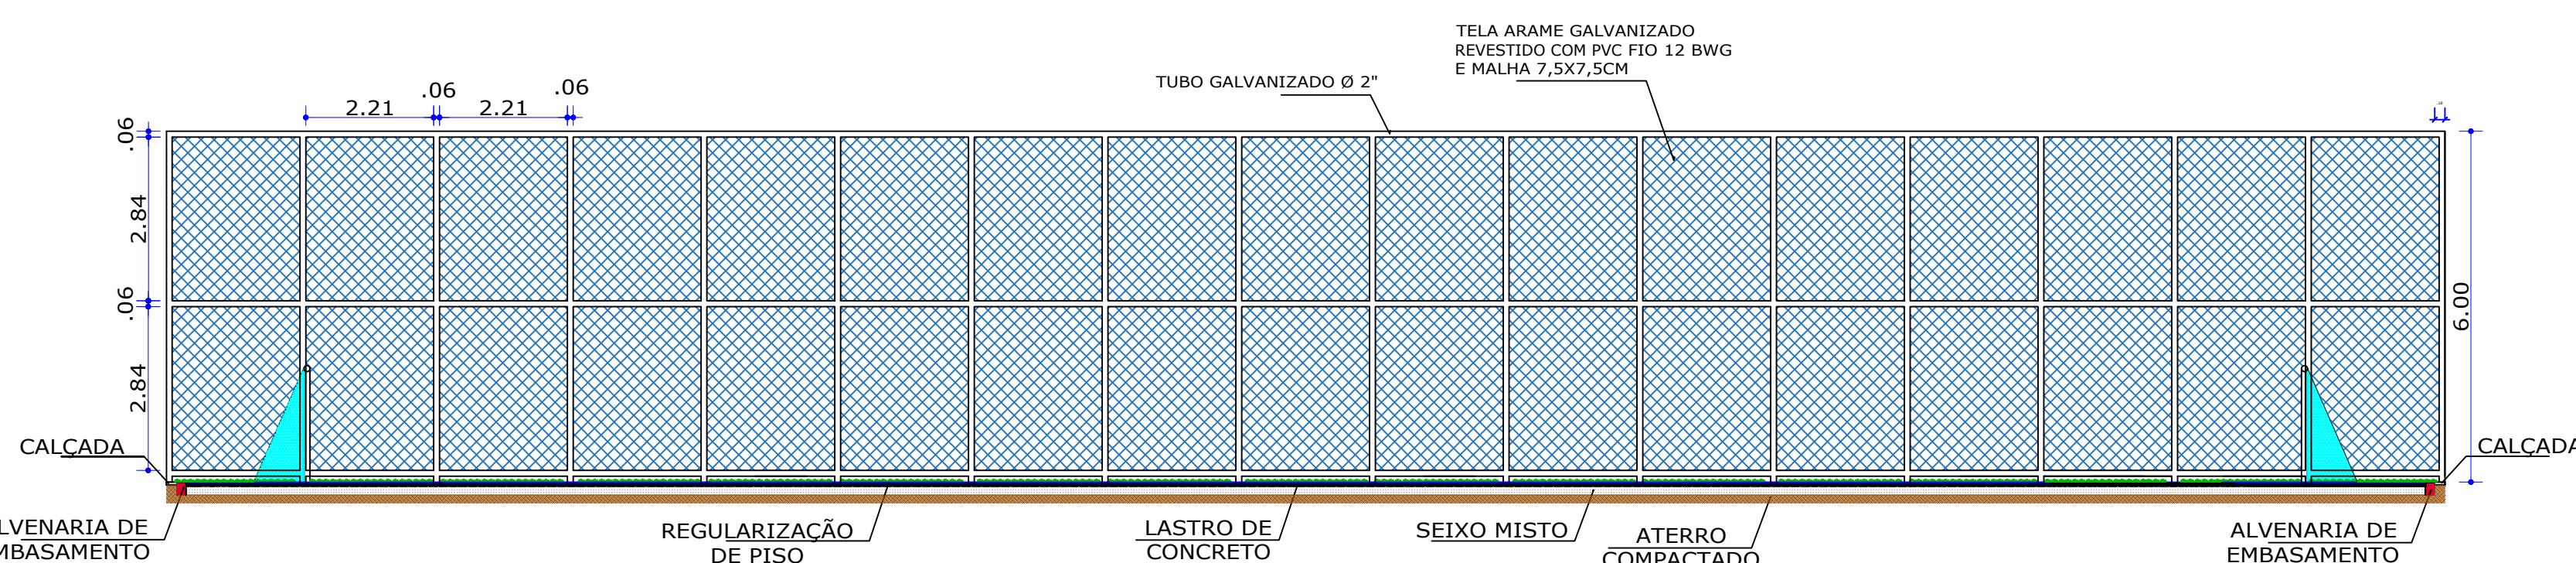


CORTE LONGITUDINAL: B B  
ESCALA 1:100

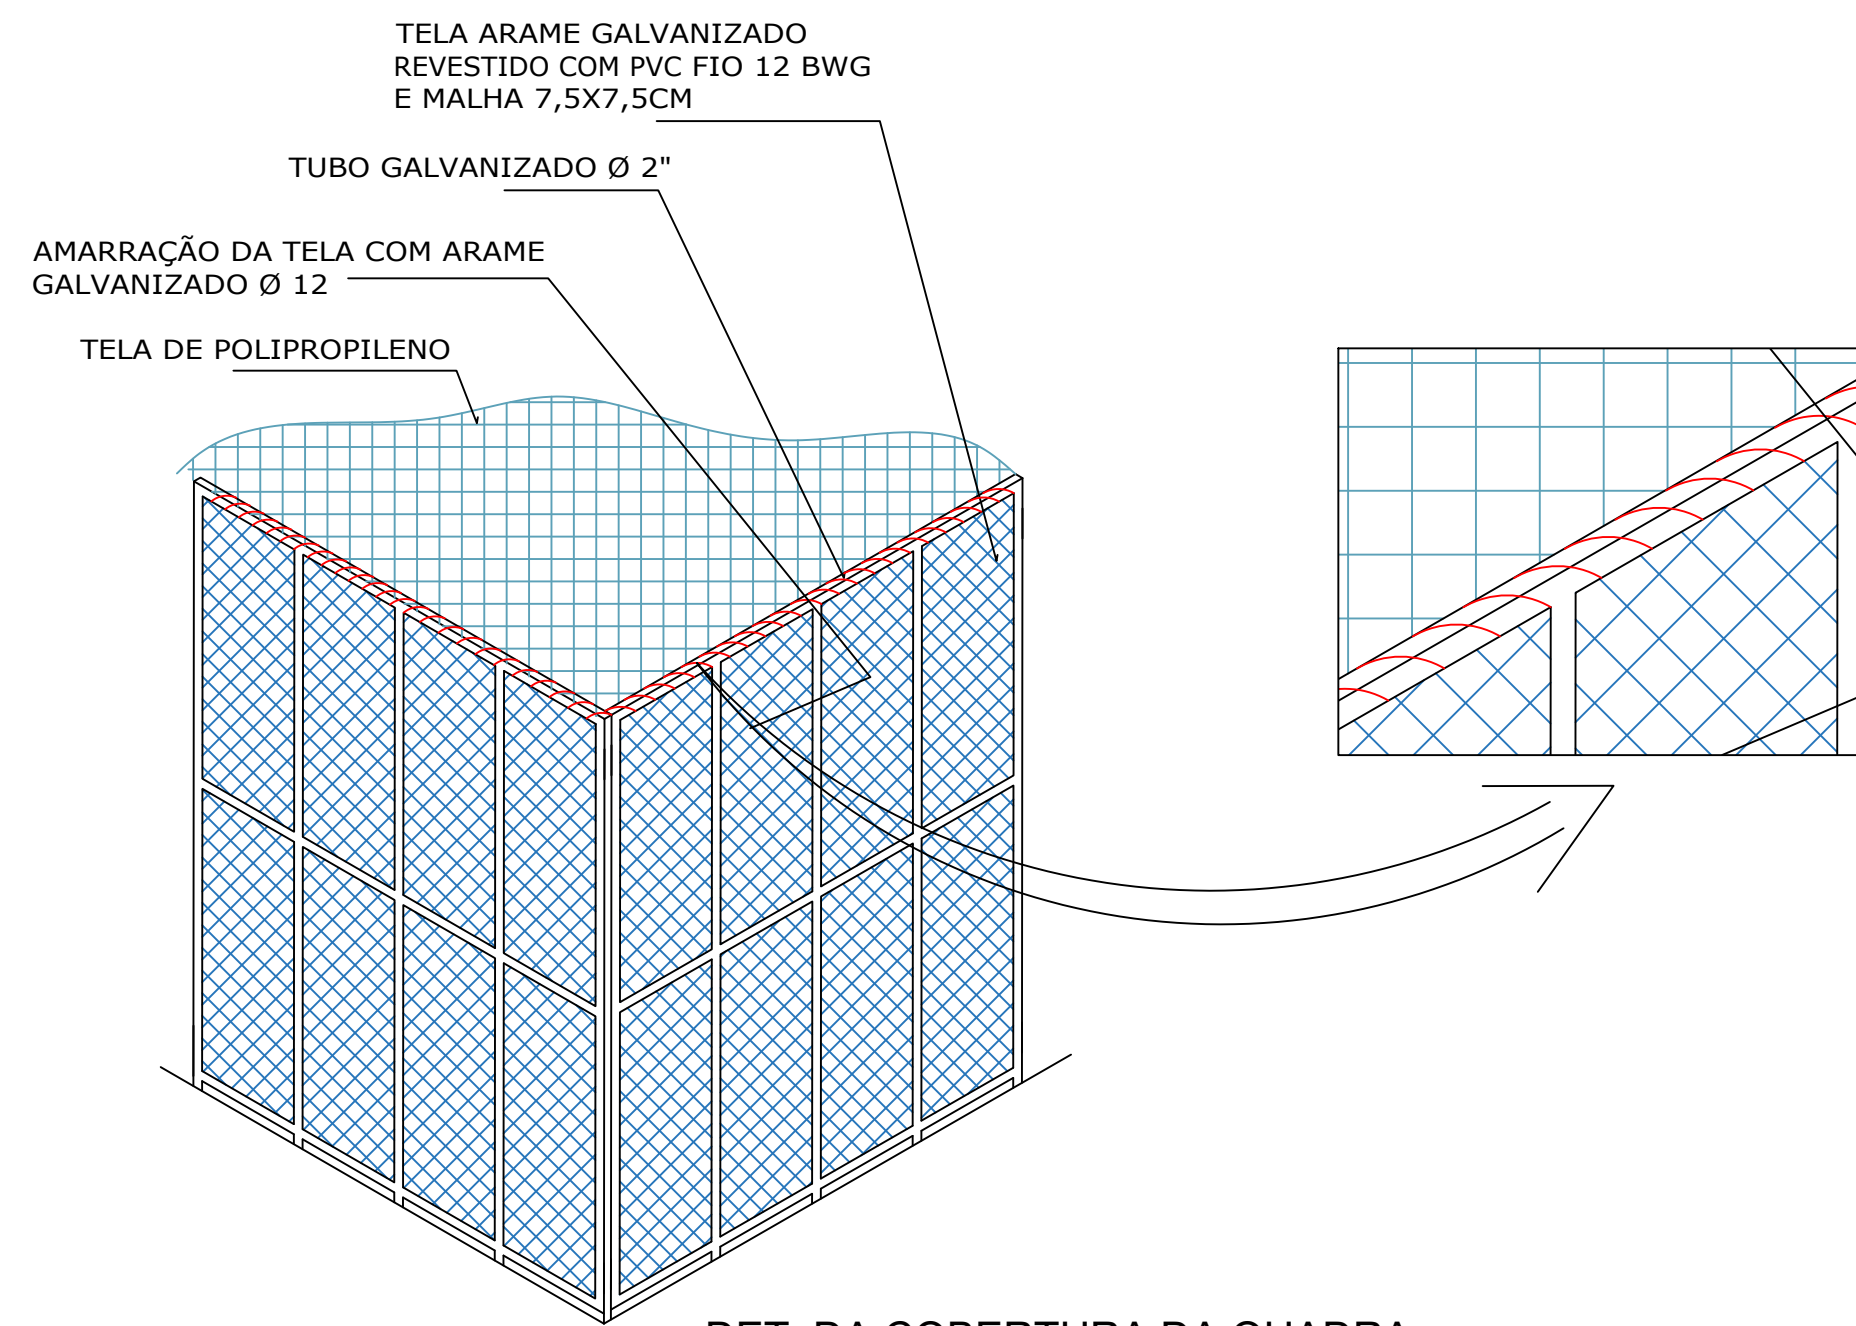


DET. DA COBERTURA DA QUADRA  
ESCALA 1:75

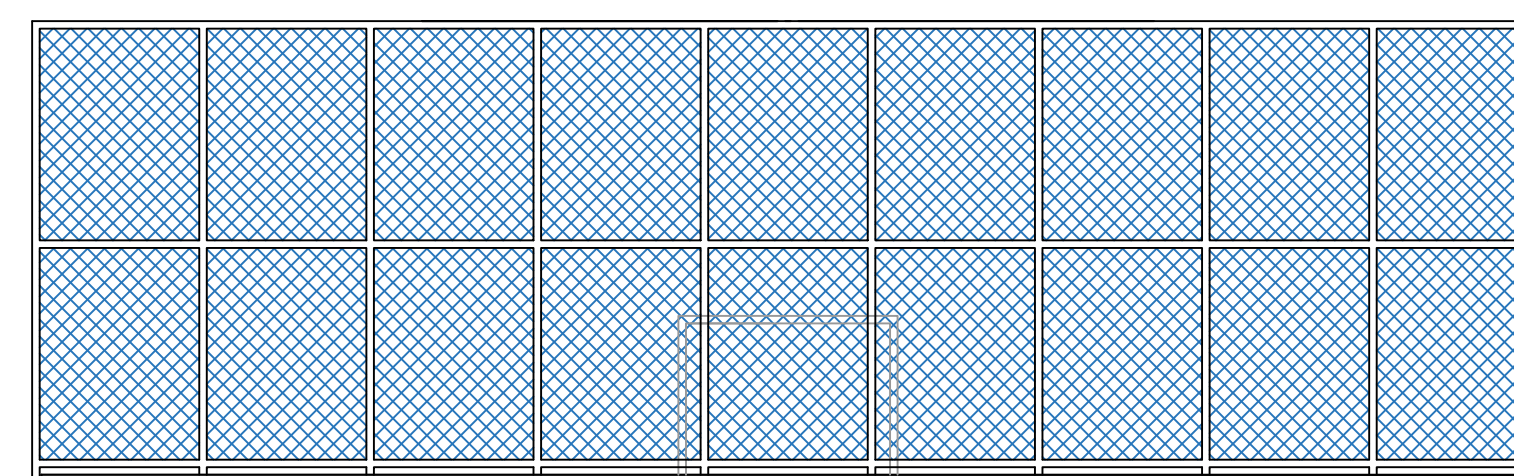


FACHADA FRONTAL  
ESCALA 1:100

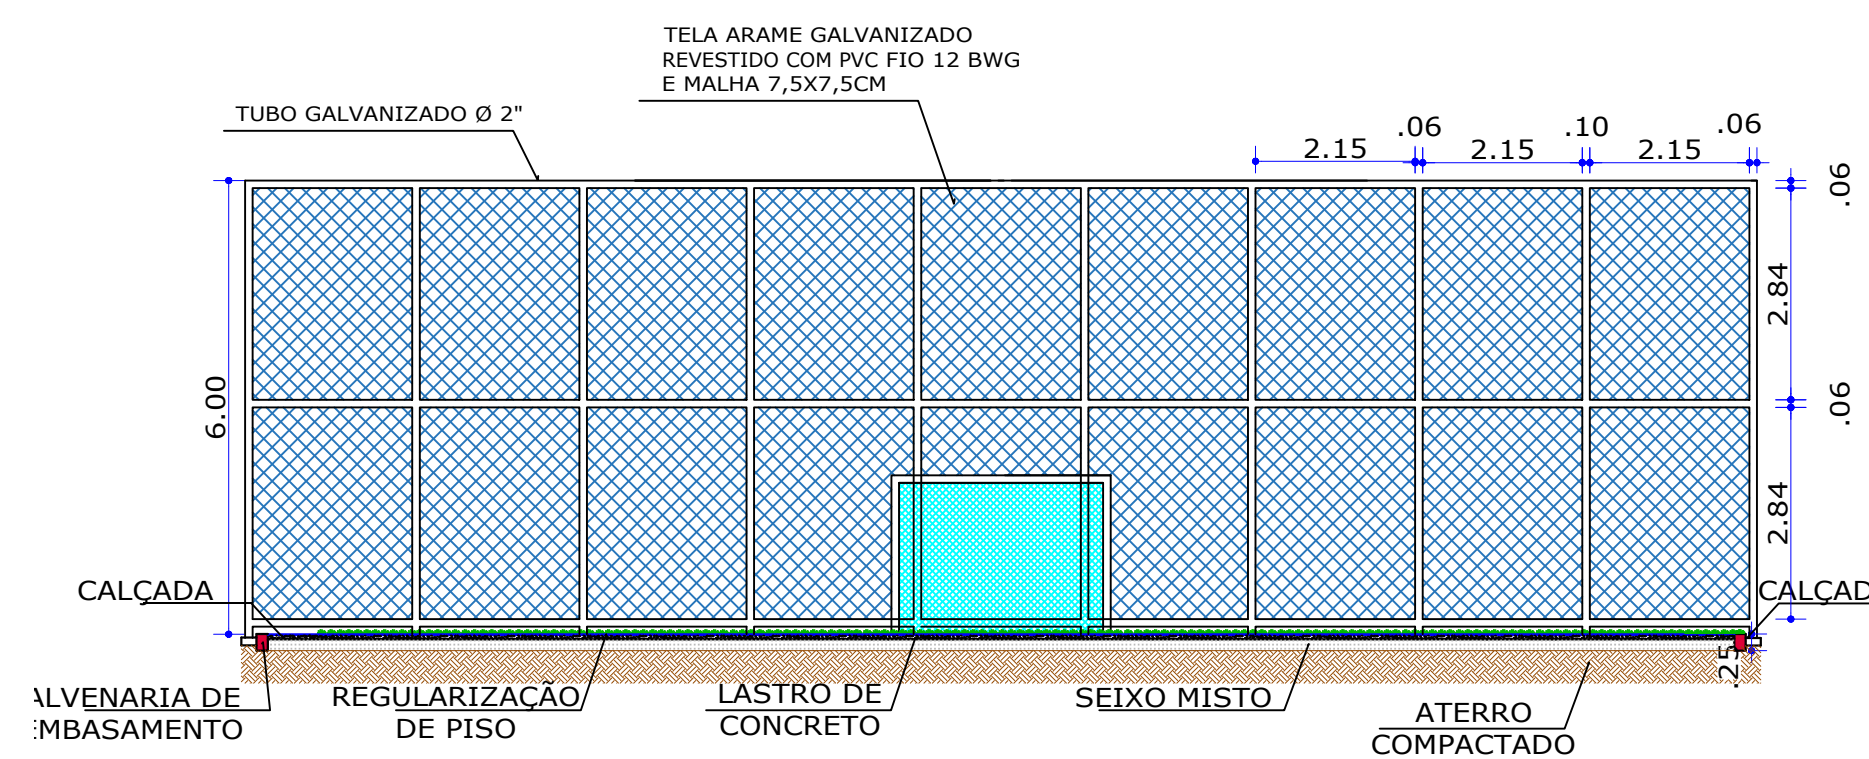


CORTE TRANSVERSAL: A A  
ESCALA 1:100

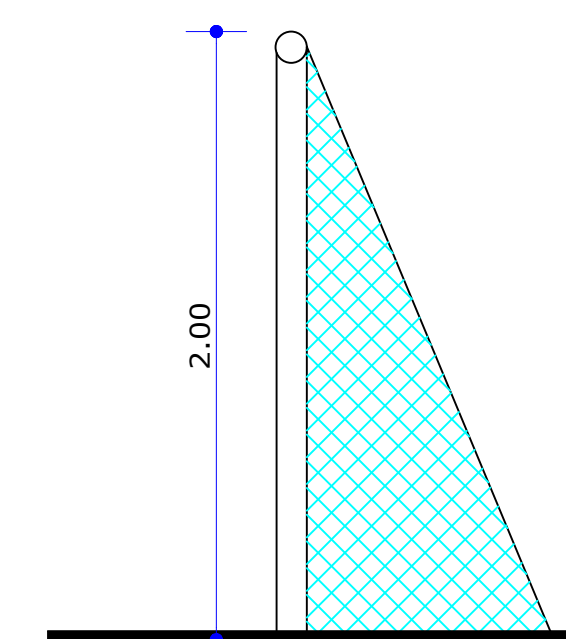

DETALHE DA TRAVE  
Sem Escala

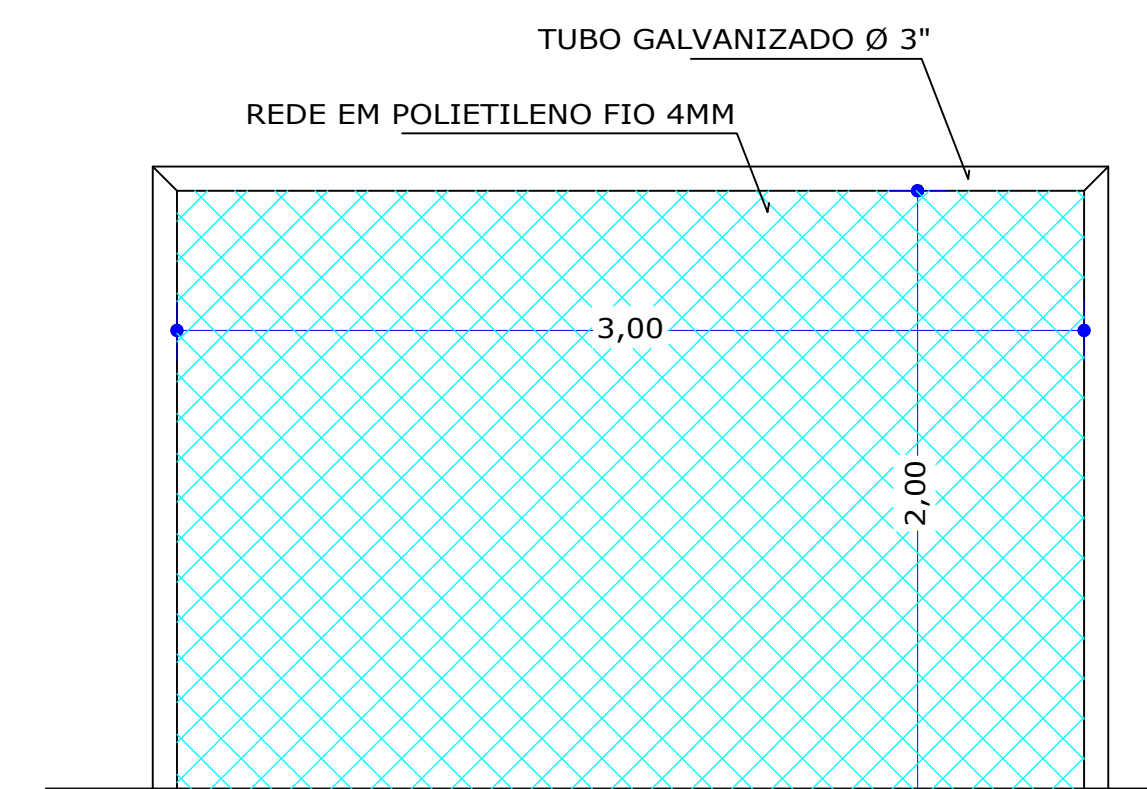


DETALHE DA TRAVE  
Sem Escala

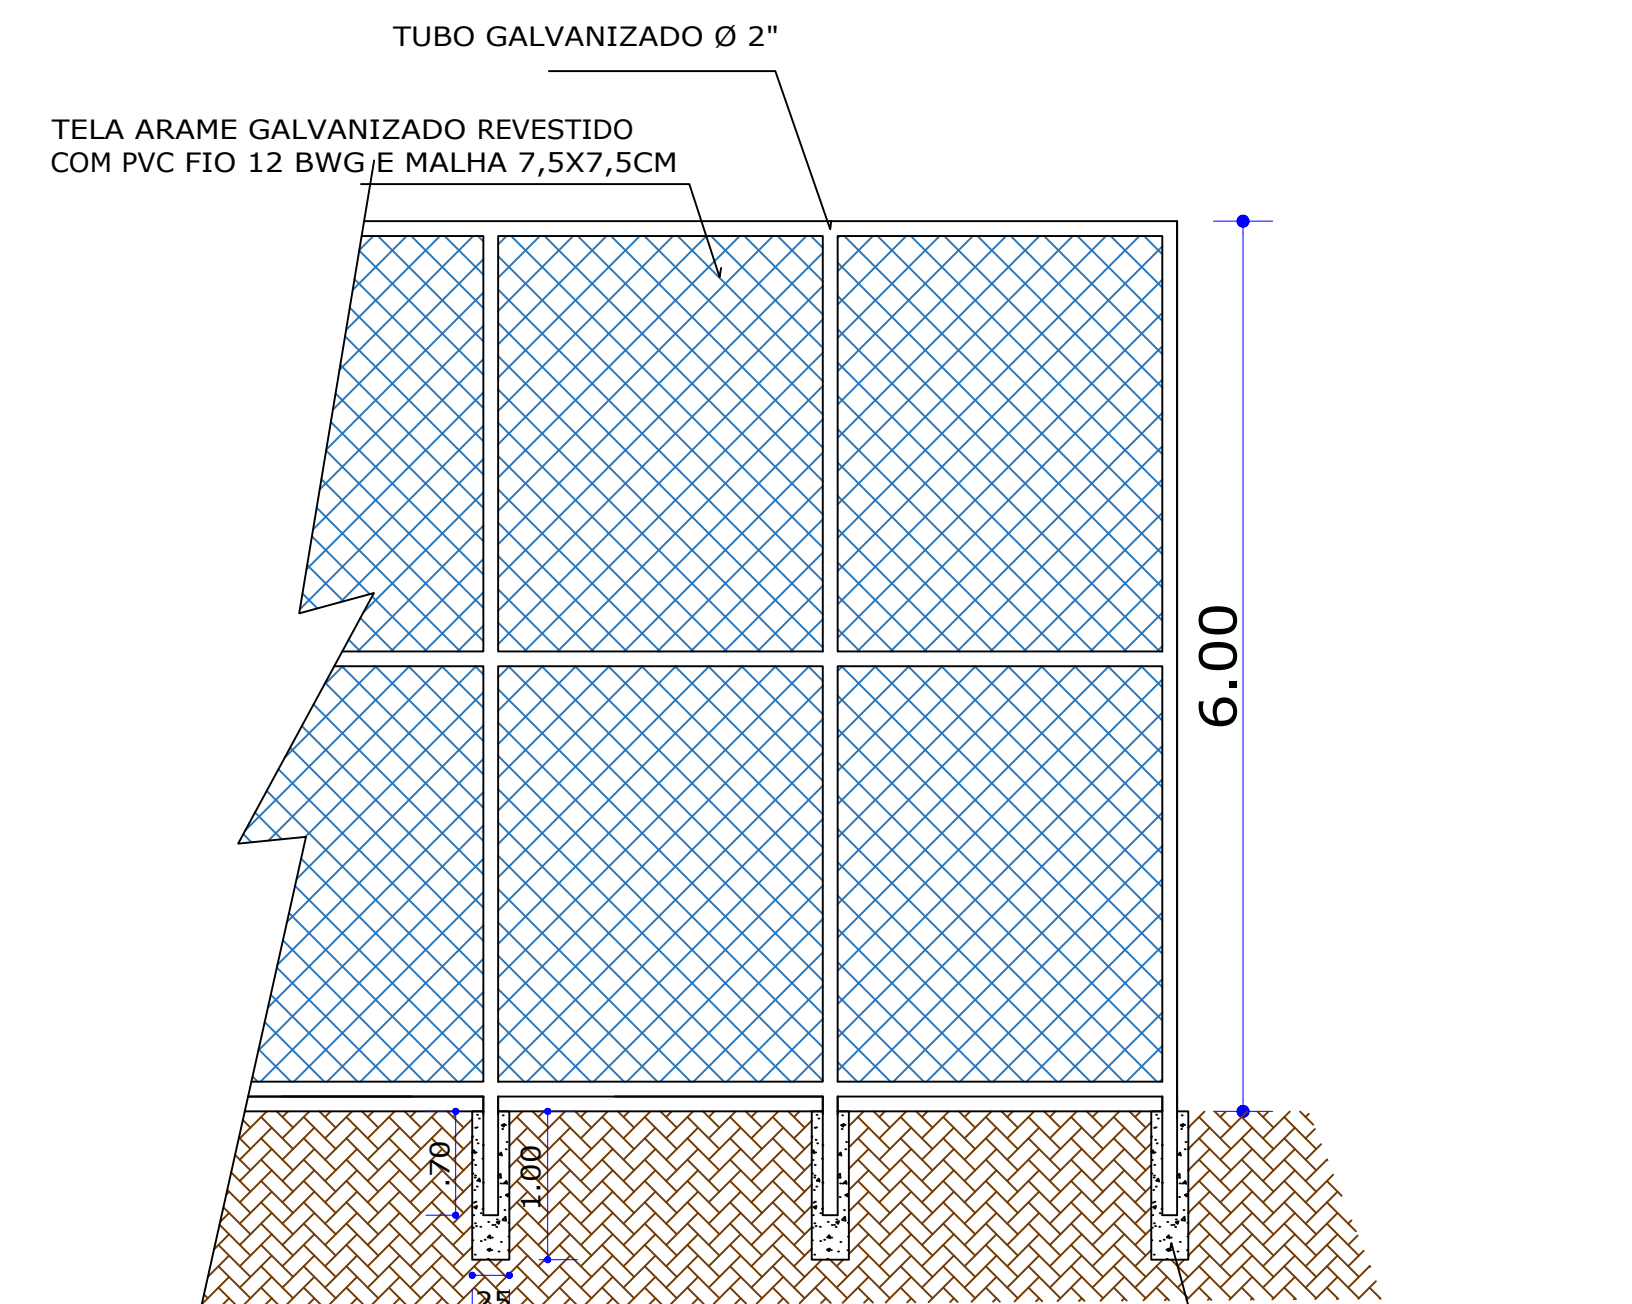

DET. DO ALAMBRADO  
ESCALA 1:100

BROCA 25x25x100  
SERÁ EXECUTADO  
UMA BROCA A CADA 2,...

TELA ARAME GALVANIZADO REVESTIDO  
COM PVC FIO 12 BWG E MALHA 7,5X7,5CM

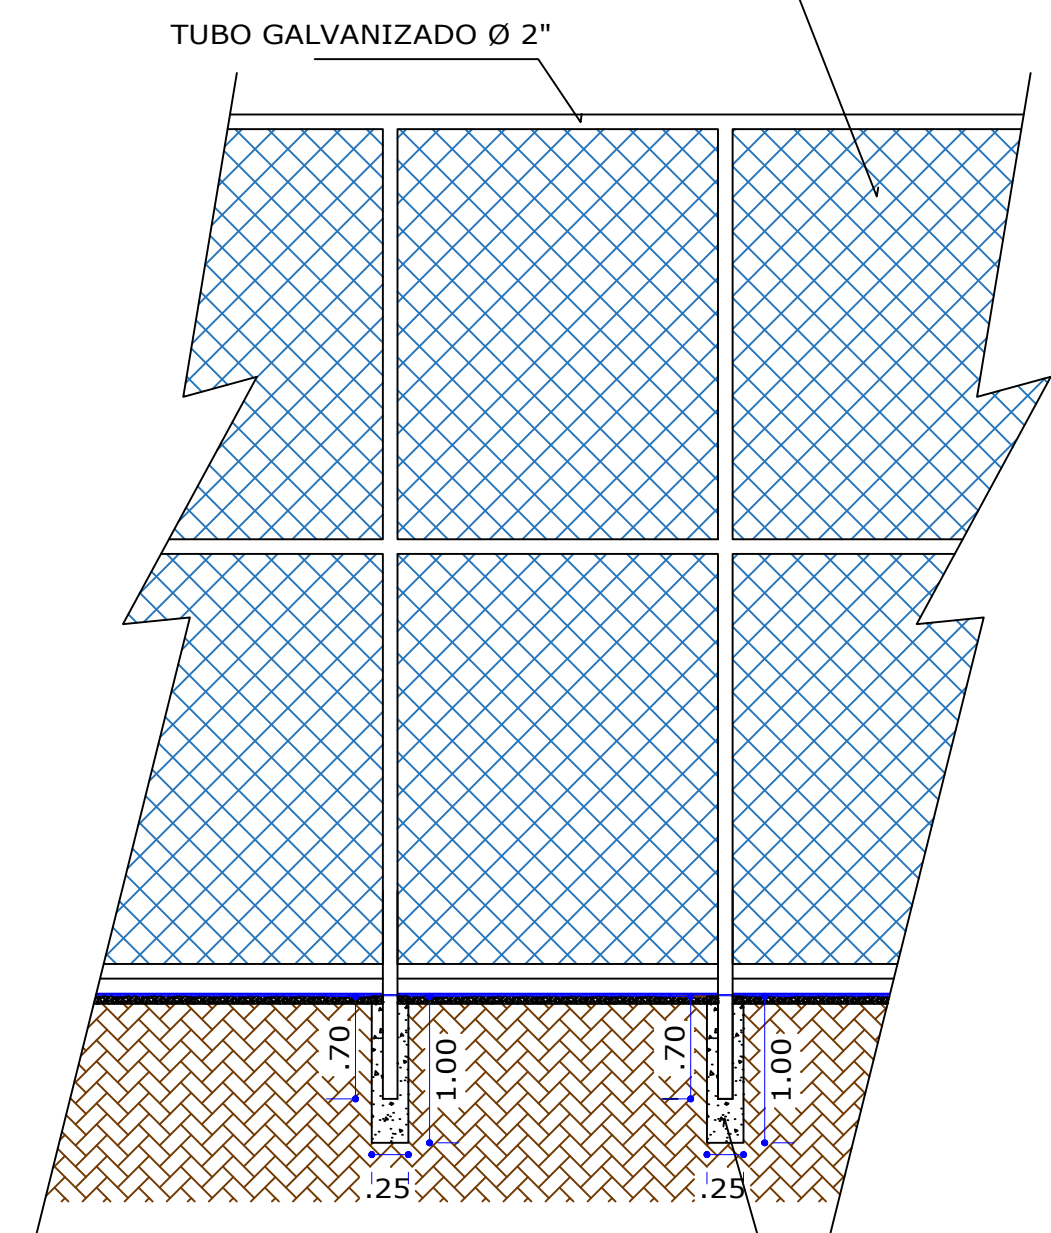

DET. DA JUNTA DE DILATAÇÃO  
ESCALA 1:100

BROCA 25x25x100  
SERÁ EXECUTADO  
UMA BROCA A CADA 2,30M

CONVENIENTE:		LOCAL:		FOLHA:		MODIFICAÇÕES:	
ANO:	2017	TIPO:	ARQ.	FOLHA:	3 / 3		
OBRA:	PREFEITURA MUNICIPAL DE VALE DO ANARI	LOCAL:	AVENIDA CAPITÃO SILVIO DE FARIAS				
REVITALIZAÇÃO DO CENTRO URBANO ( CONSTRUÇÃO DE QUADRA SINTÉTICA E PALCO )			AREAS:		VER FOLHA ARQ. 1/3		
AUTOR:		DES.:		DATA:	ABRIL DE 2017		
V I S T O	PREFEITURA MUNICIPAL:	ESCALA:	METRO				
	AUTOR:	INDICADA					