




PLANTA BAIXA
ESCALA 1:100

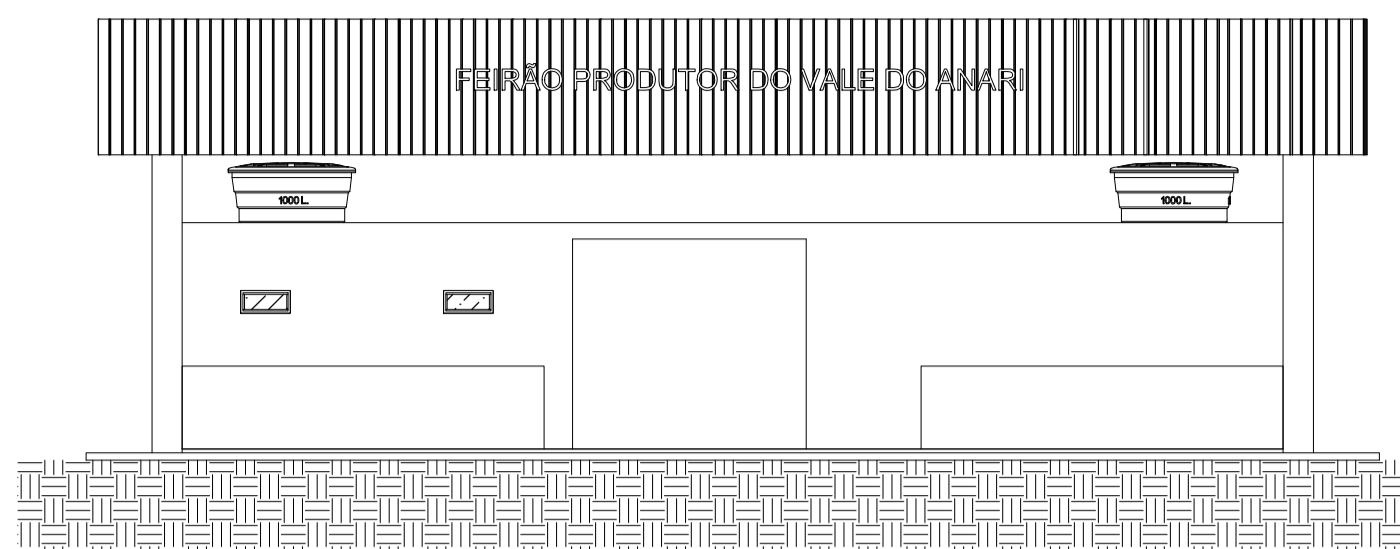


FACHADA FRONTAL
ESCALA 1:100

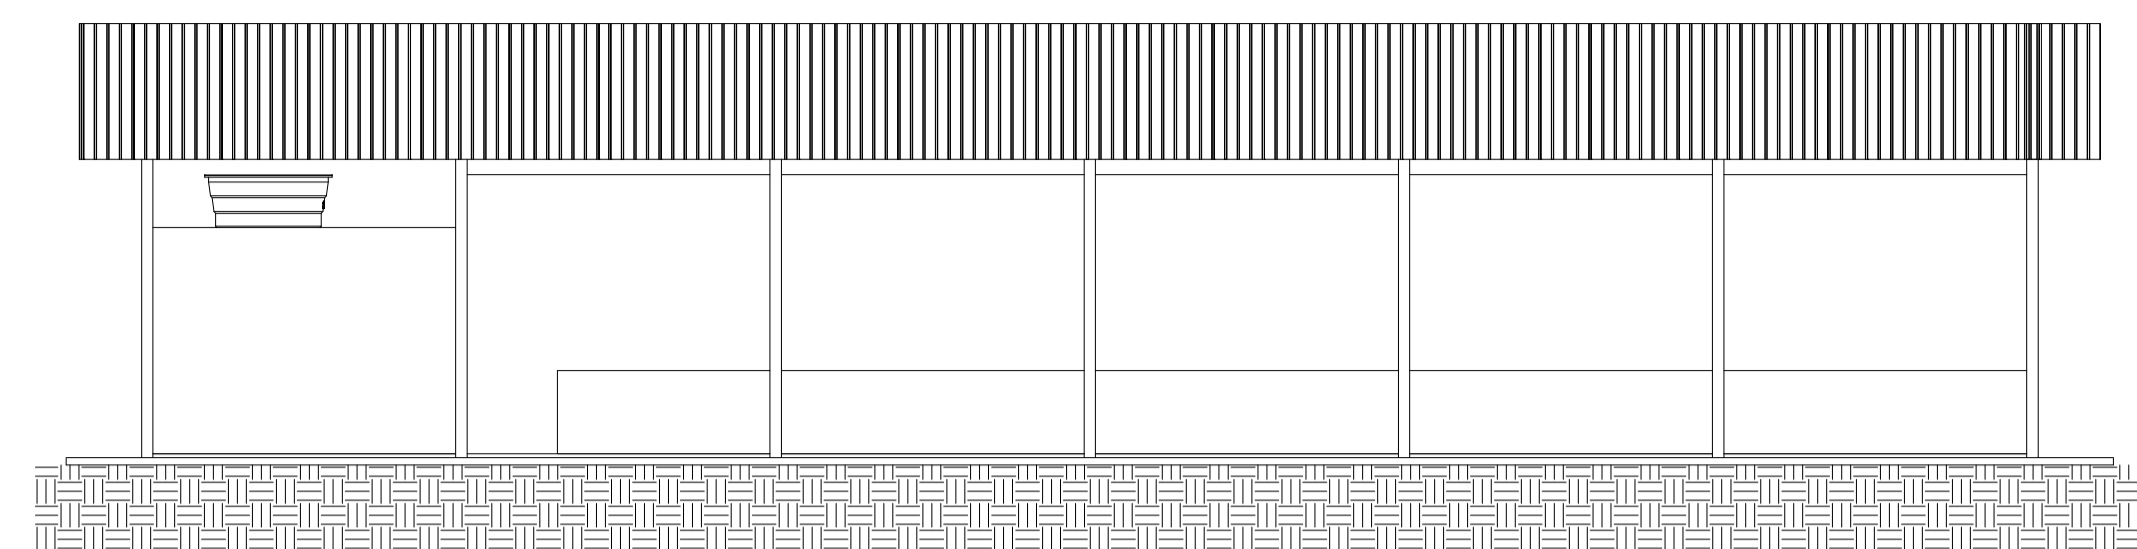


FACHADA LATERAL DIREITA
ESCALA 1:100

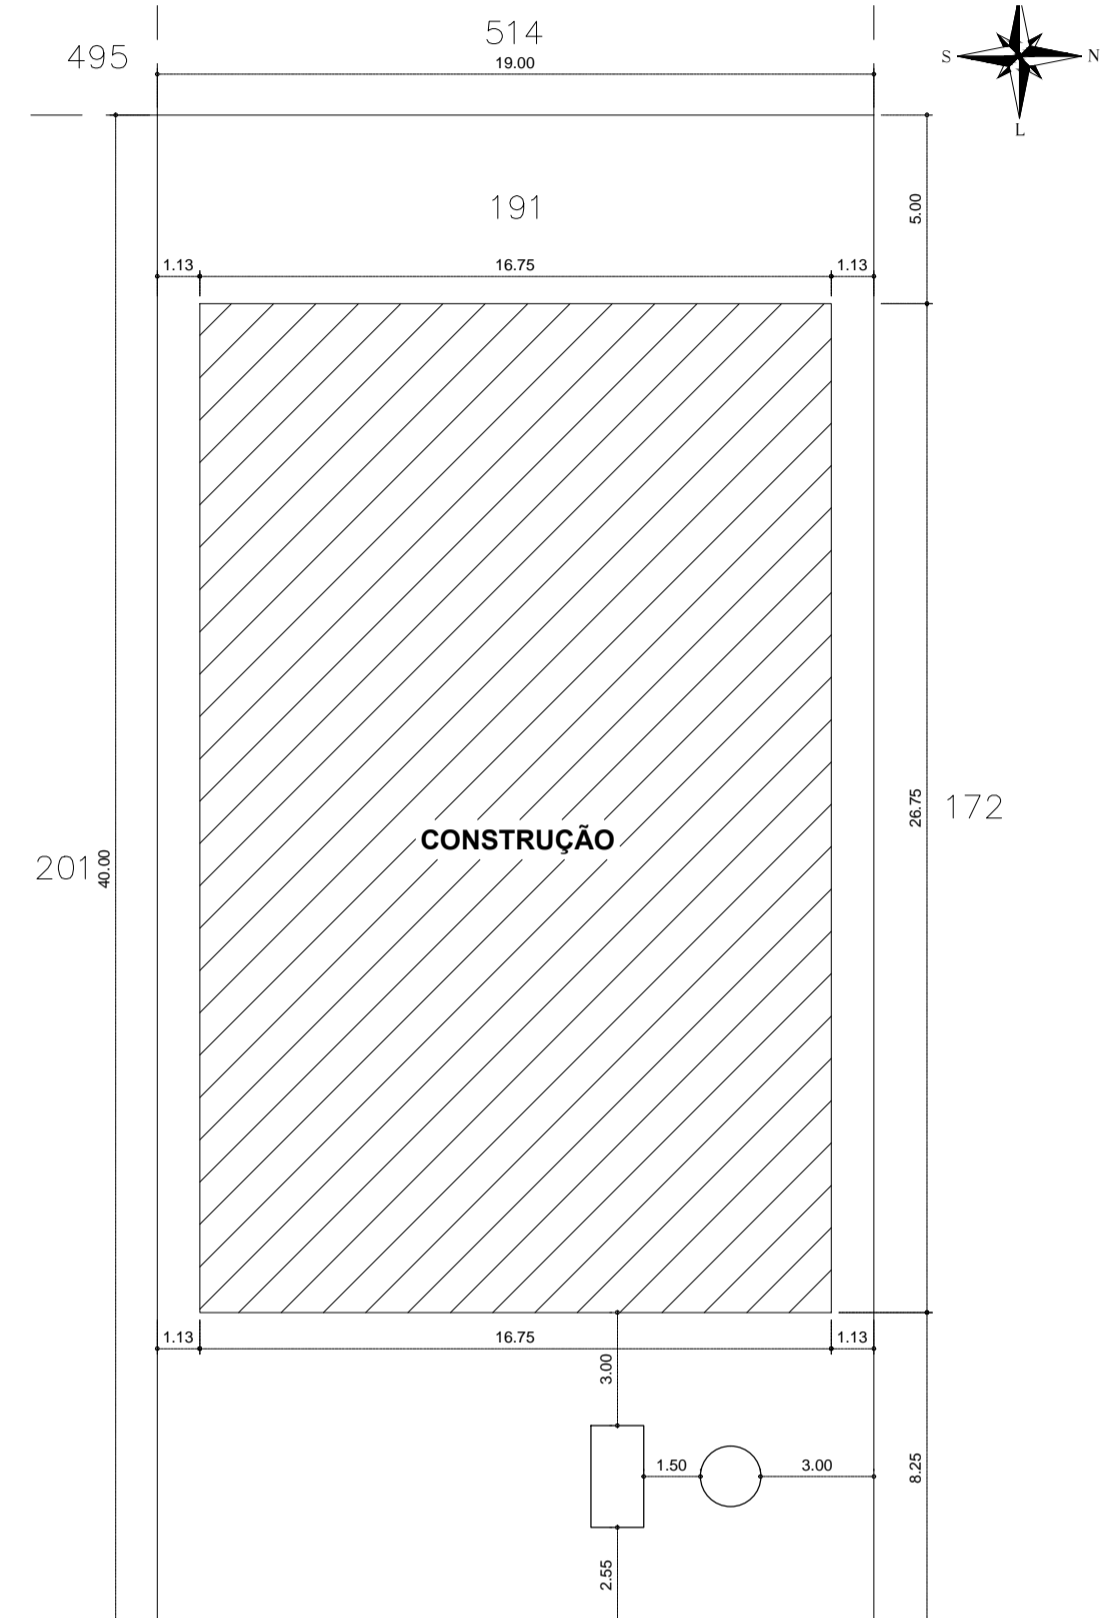

PLANTA DE LOCAÇÃO
ESCALA 1:200

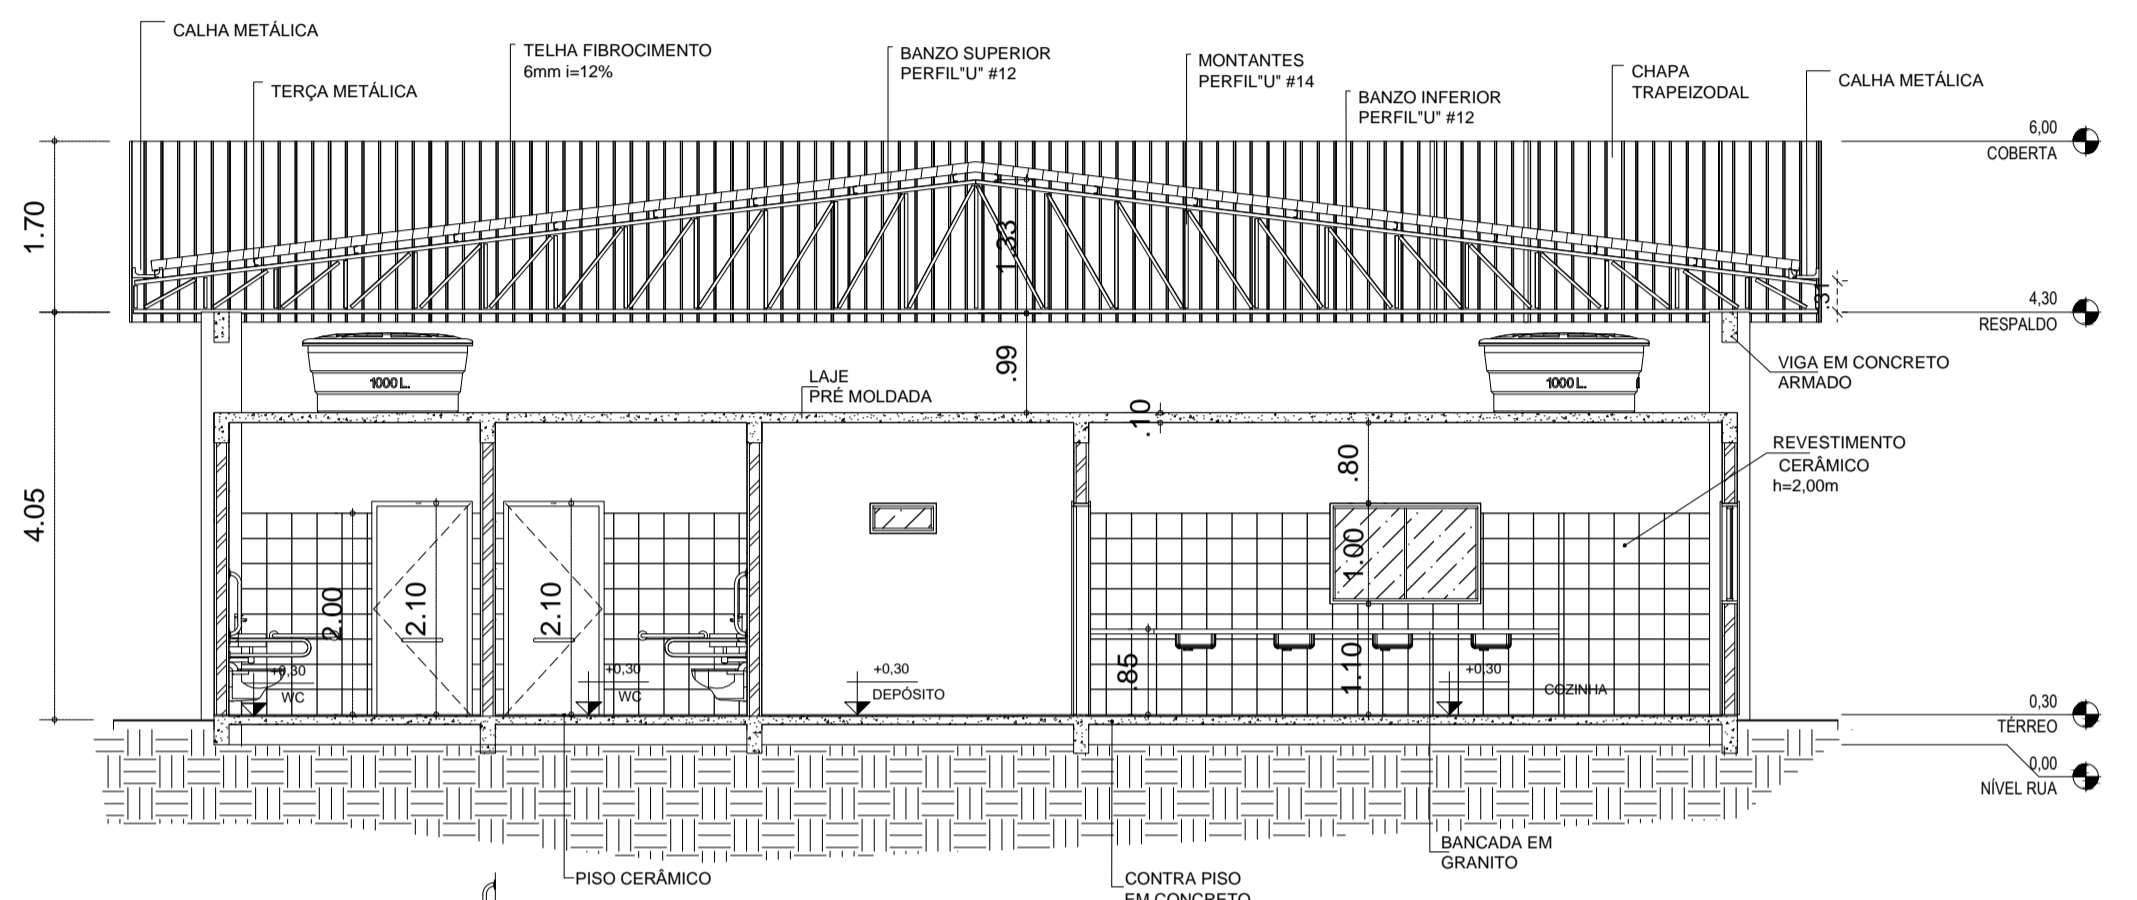


CORTE "AA"
ESCALA 1:75

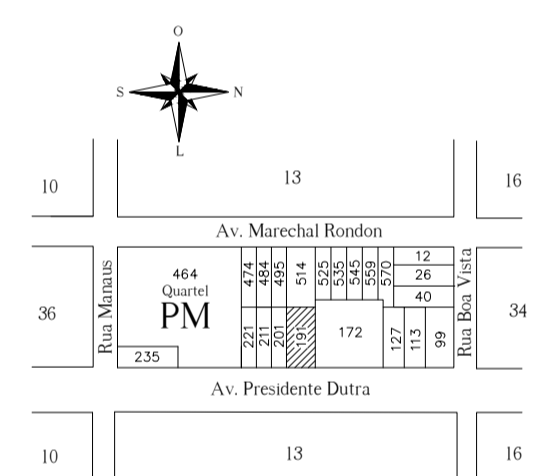


PLANTA DE SITUAÇÃO
ESCALA 1:500

QUANTITATIVO DE JANELAS					
CÓD	QT	COMPRIMENTO	ALTURA	Altura do peitoril	DESCRIÇÃO
J1	3	0,66	0,30	1,80	Janela simples de alumínio e vidro
J2	2	1,50	1,00	1,10	Janela simples de alumínio e vidro

QUANTITATIVO DE PORTAS				
CÓD	QT	COMPRIMENTO	ALTURA	DESCRIÇÃO
P1	1	0,86	2,10	Porta de abrir de madeira, semioca com forras de madeira
P2	3	0,96	2,10	Porta de abrir de madeira, semioca com forras de madeira

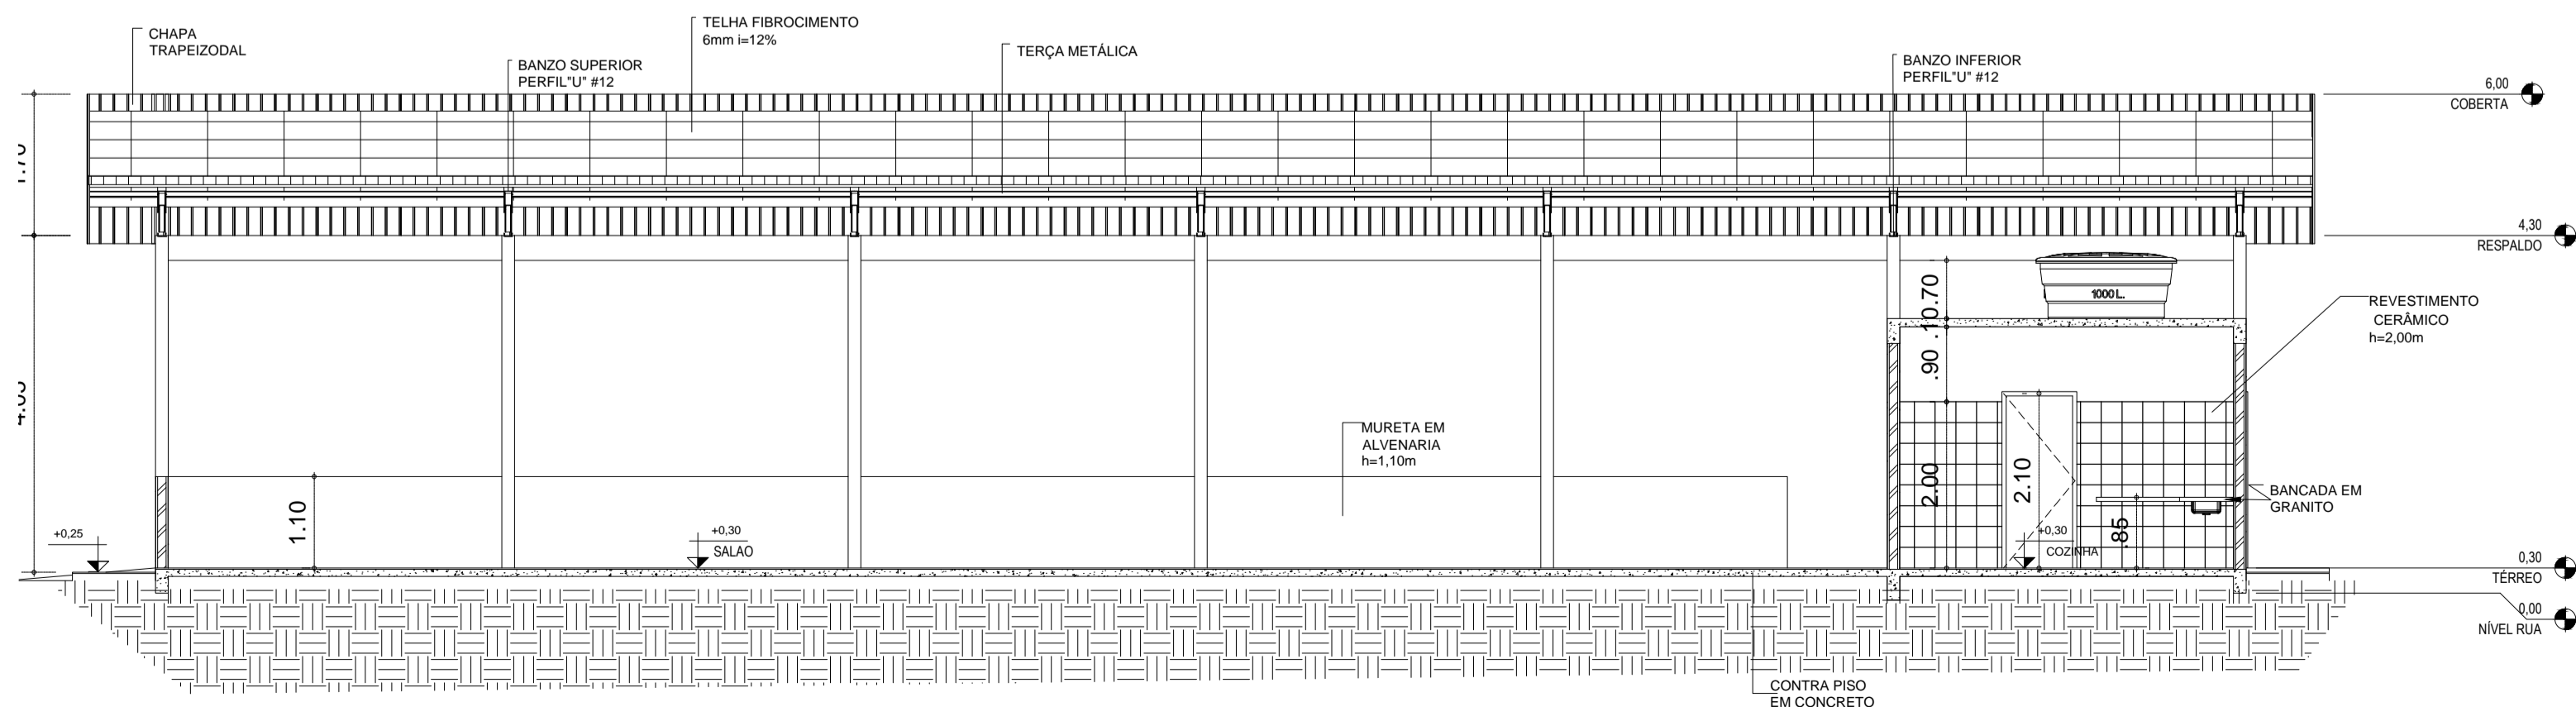

CORTE "BB"
ESCALA 1:75

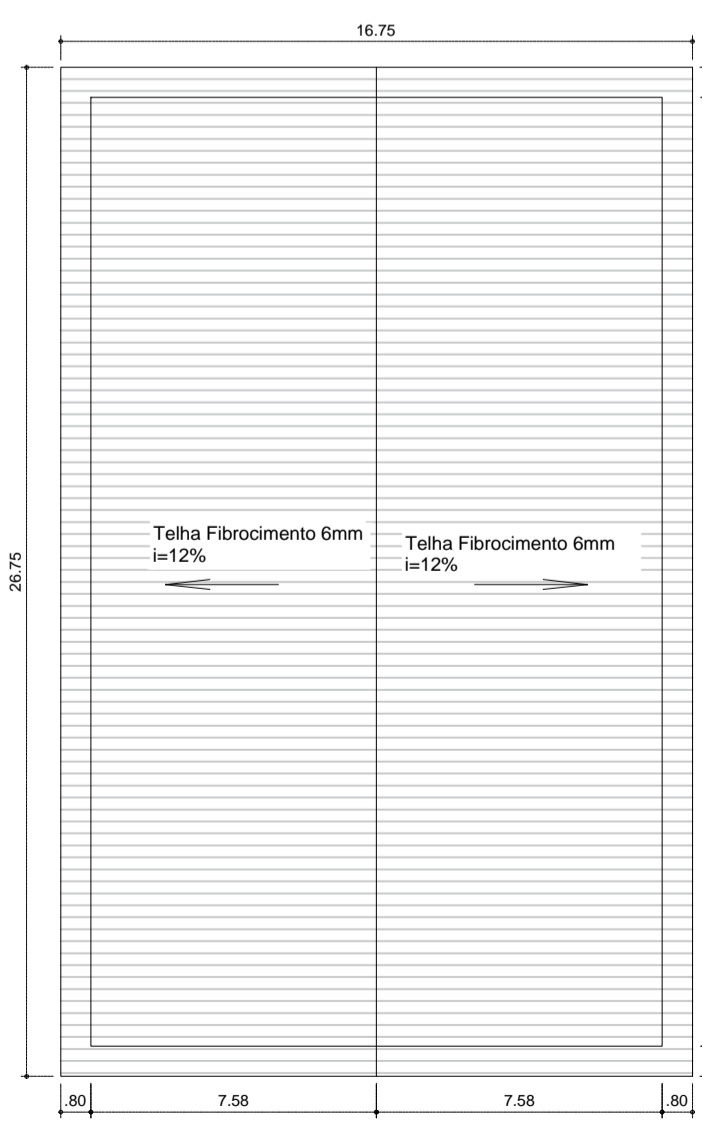

PLANTA DA COBERTURA
ESCALA 1:200

PROJETO: **ARQUITETÔNICO**

PROPRIETÁRIO: PREFEITURA MUNICIPAL DE VALE DO ANARI

OBRA: PROJETO P/CONSTRUÇÃO DO FEIRÃO DO PRODUTOR

LOCAL: AV. PRESIDENTE DUTRA, LOTE 191, QUADRA 35 MUNICÍPIO DE VALE DO ANARI – RONDÔNIA

SETOR: CENTRO	QUADRA: 35	LOTE: 191	ESCALA: INDICADAS
---------------	------------	-----------	-------------------

ÁREAS:

TERRENO	760,00 m²
CONSTRUÇÃO	381,02 m²
COBERTURA	448,06 m²
LIVRE	378,98 m²

PREFEITO: ANILDO ALBERTON

RESP. TÉCNICO: JOSEMAR GODINHO CALDEIRA ENG. CIVIL - CREA: 40476 D/MG

DATA: JUNHO DE 2018

ART:

FOLHA: 1 / 2