



PLANTA BAIXA
ESCALA 1:100

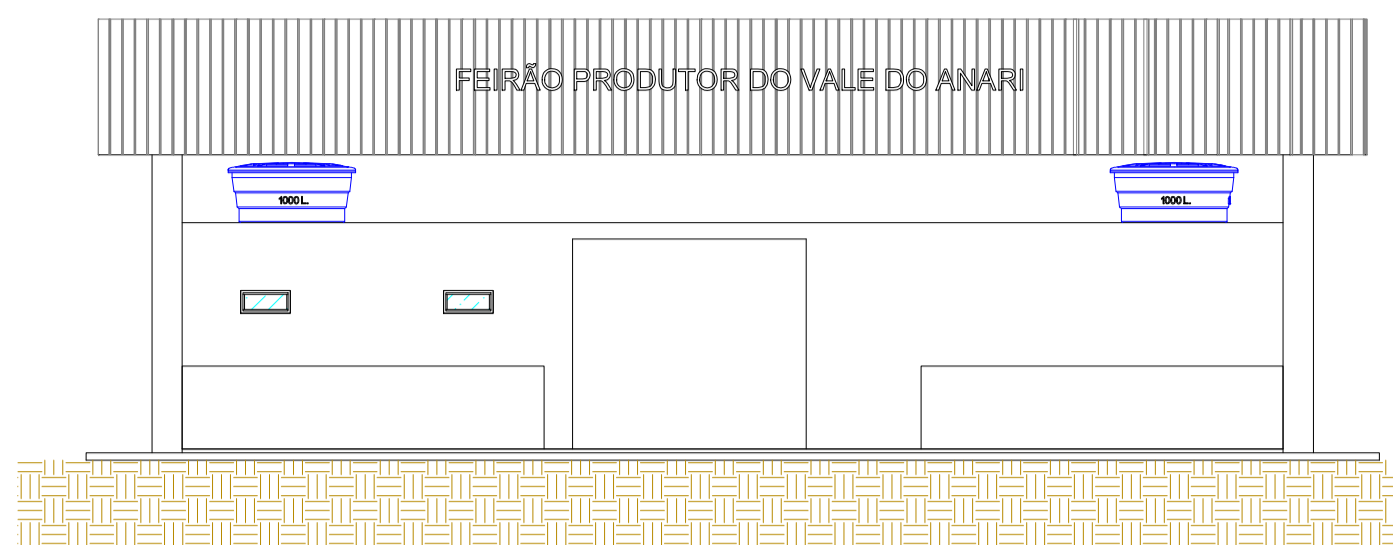


FACHADA FRONTAL
ESCALA 1:100

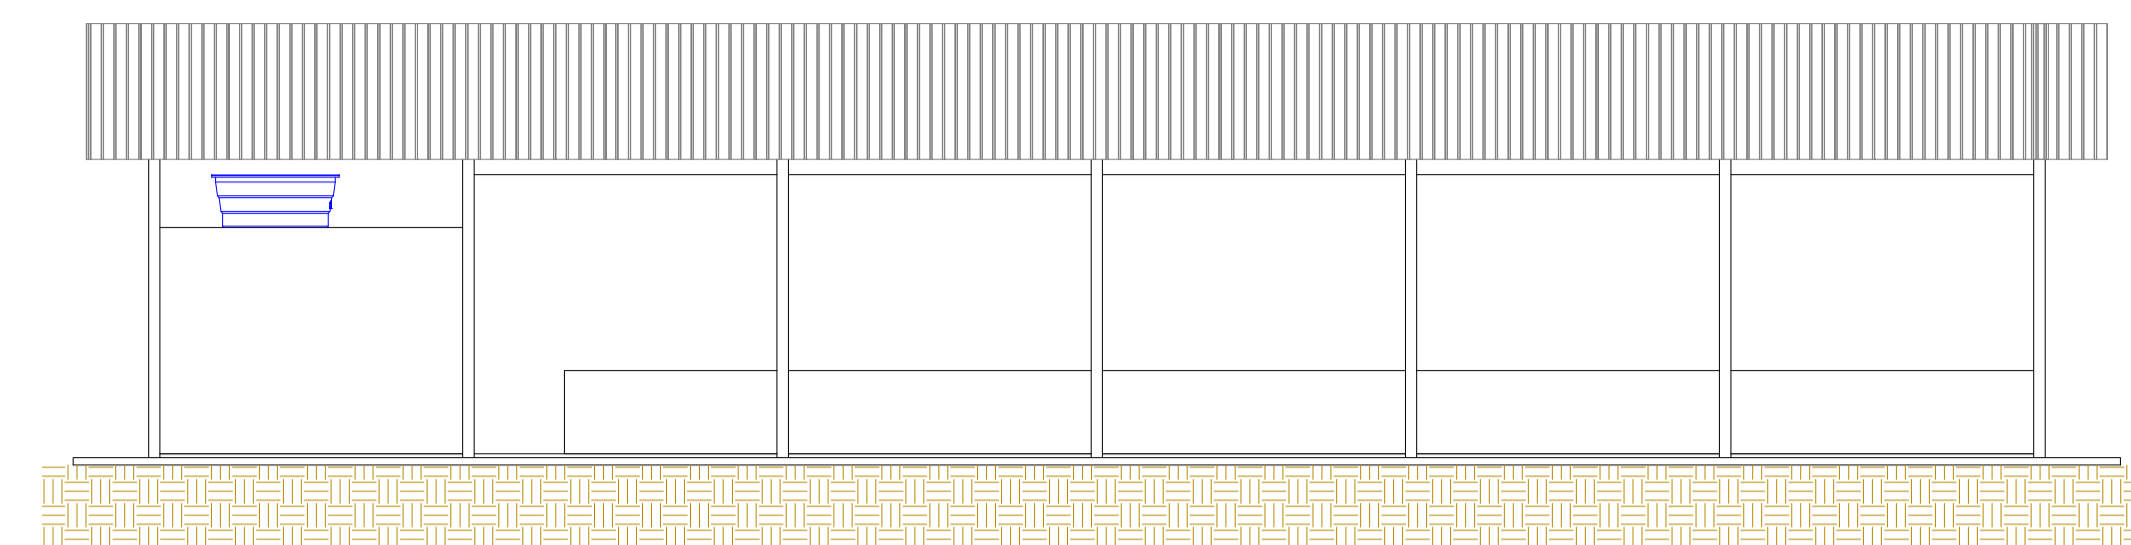

FACHADA LATERAL DIREITA
ESCALA 1:100



PLANTA DE SITUAÇÃO
SEM ESCALA

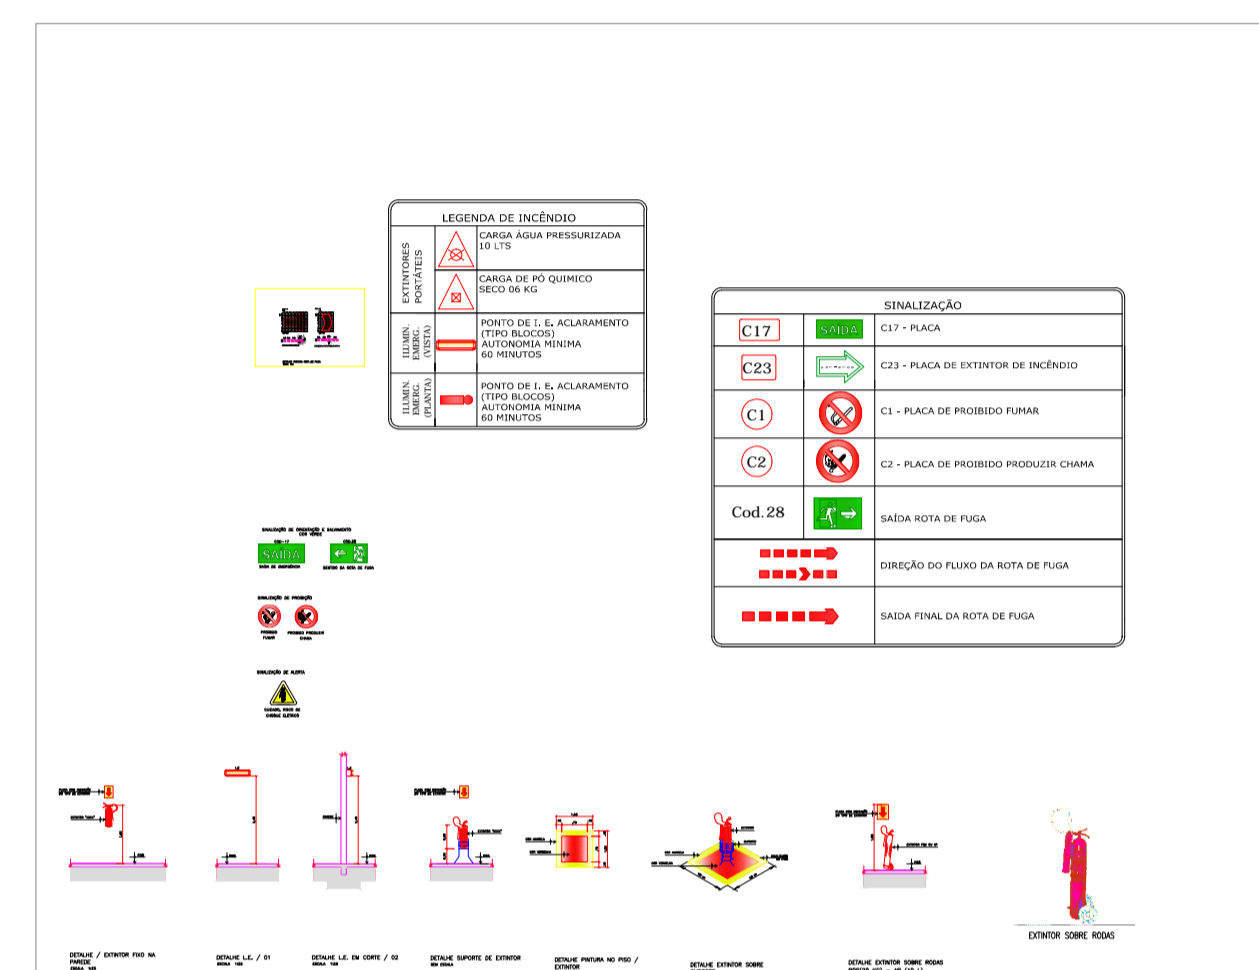

PROJETO: PROJETO DE SEGURANÇA CONTRA INCÊNDIO E PÂNICO			
PROPRIETÁRIO: PREFEITURA MUNICIPAL DE VALE DO ANARI			
OBRA: PROJETO P/CONSTRUÇÃO DO FEIRÃO DO PRODUTOR			
LOCAL: AV. PRESIDENTE DUTRA, LOTE 191, QUADRA 35 MUNICÍPIO DE VALE DO ANARI – RONDÔNIA			
SETOR: CENTRO	QUADRA: 35	LOTE: 191	ESCALA: INDICADAS
ÁREAS: TERRENO 760,00 m² CONSTRUÇÃO 381,02 m² COBERTURA 448,06 m² LIVRE 378,98 m²		PREFEITO: ANILDO ALBERTON RESP. TÉCNICO: JOSEMAR GODINHO CALDEIRA ENG. CIVIL - CREA: 40476 D/MG	
DATA: MARÇO DE 2018		PREFEITURA:	
ART:		FOLHA: 1 / 1	