




LEGENDA DAS ESQUADRIAS (PORTAS)				
SÍMB.	MATERIAL	LARGURA	ALTURA	PEITORIL
P1	VIDRO TEMPERADO 10mm	3.00	2.20	
P2	VIDRO TEMPERADO 10mm	2.00	2.10	
P3	VIDRO TEMPERADO 10mm	1.60	2.10	
P4	MADEIRA	0.80	2.10	
P5	MADEIRA	0.90	2.10	
P6	MADEIRA COMP.	0.60	1.80	
LEGENDA DAS ESQUADRIAS (JANELAS)				
J1	VIDRO TEMPERADO 8mm	1.50	1.10	1.00
J2	VIDRO TEMPERADO 8mm	0.80	0.40	1.80

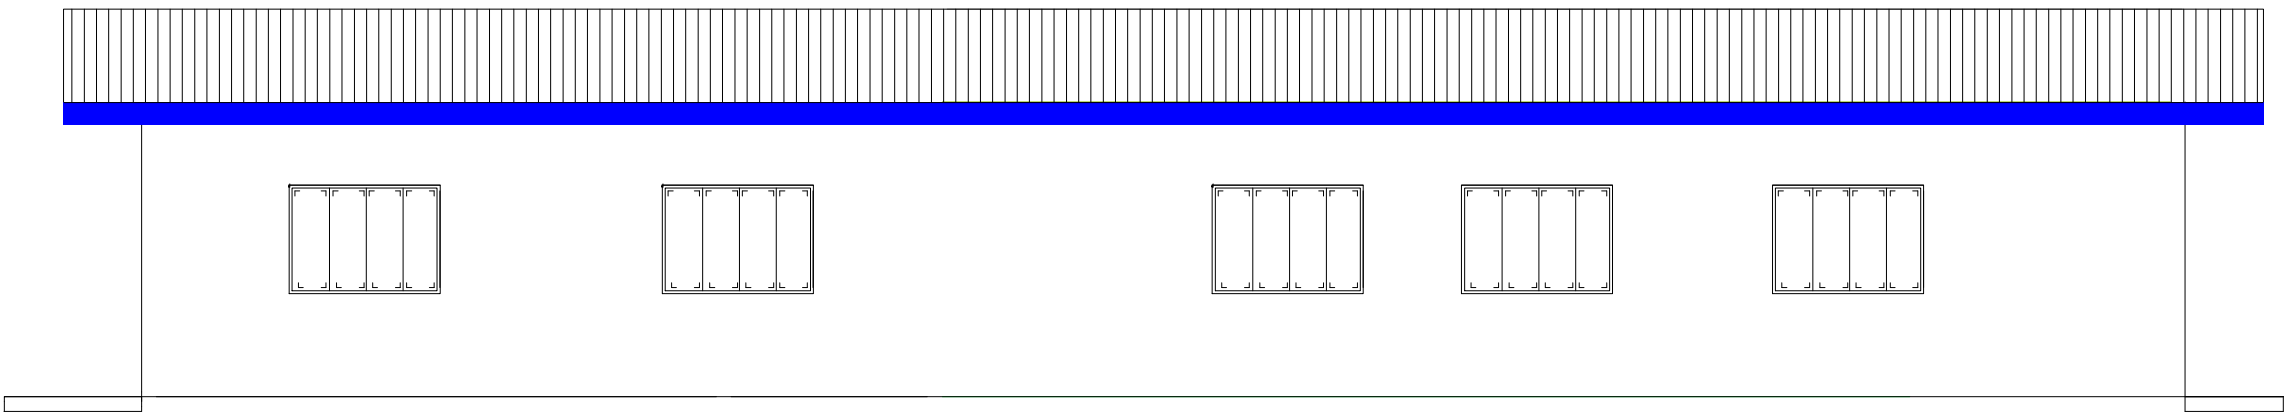


FACHADA LATERAL DIREITA
ESCALA: 1:75

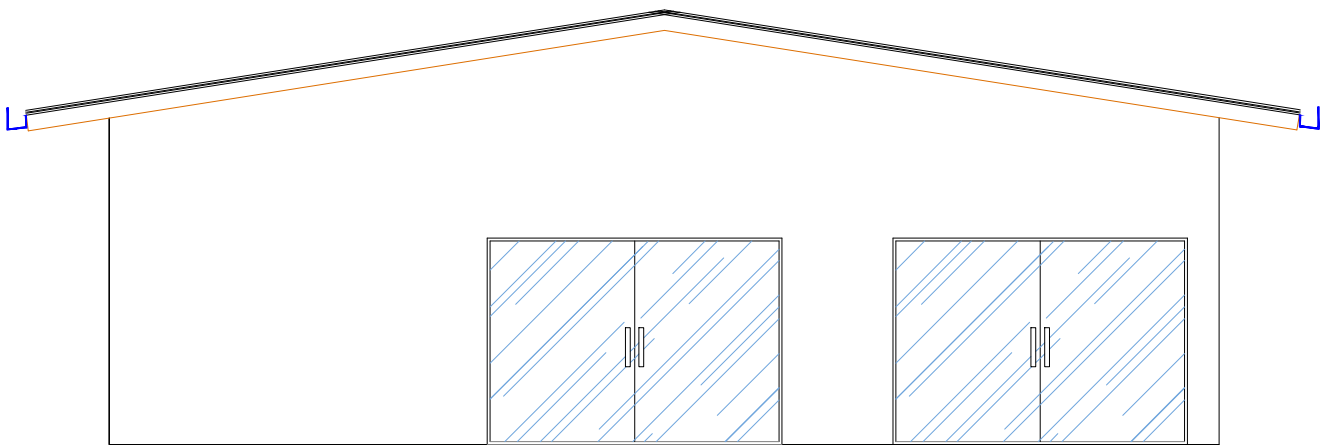


FACHADA FRONTAL
ESCALA : 1:75

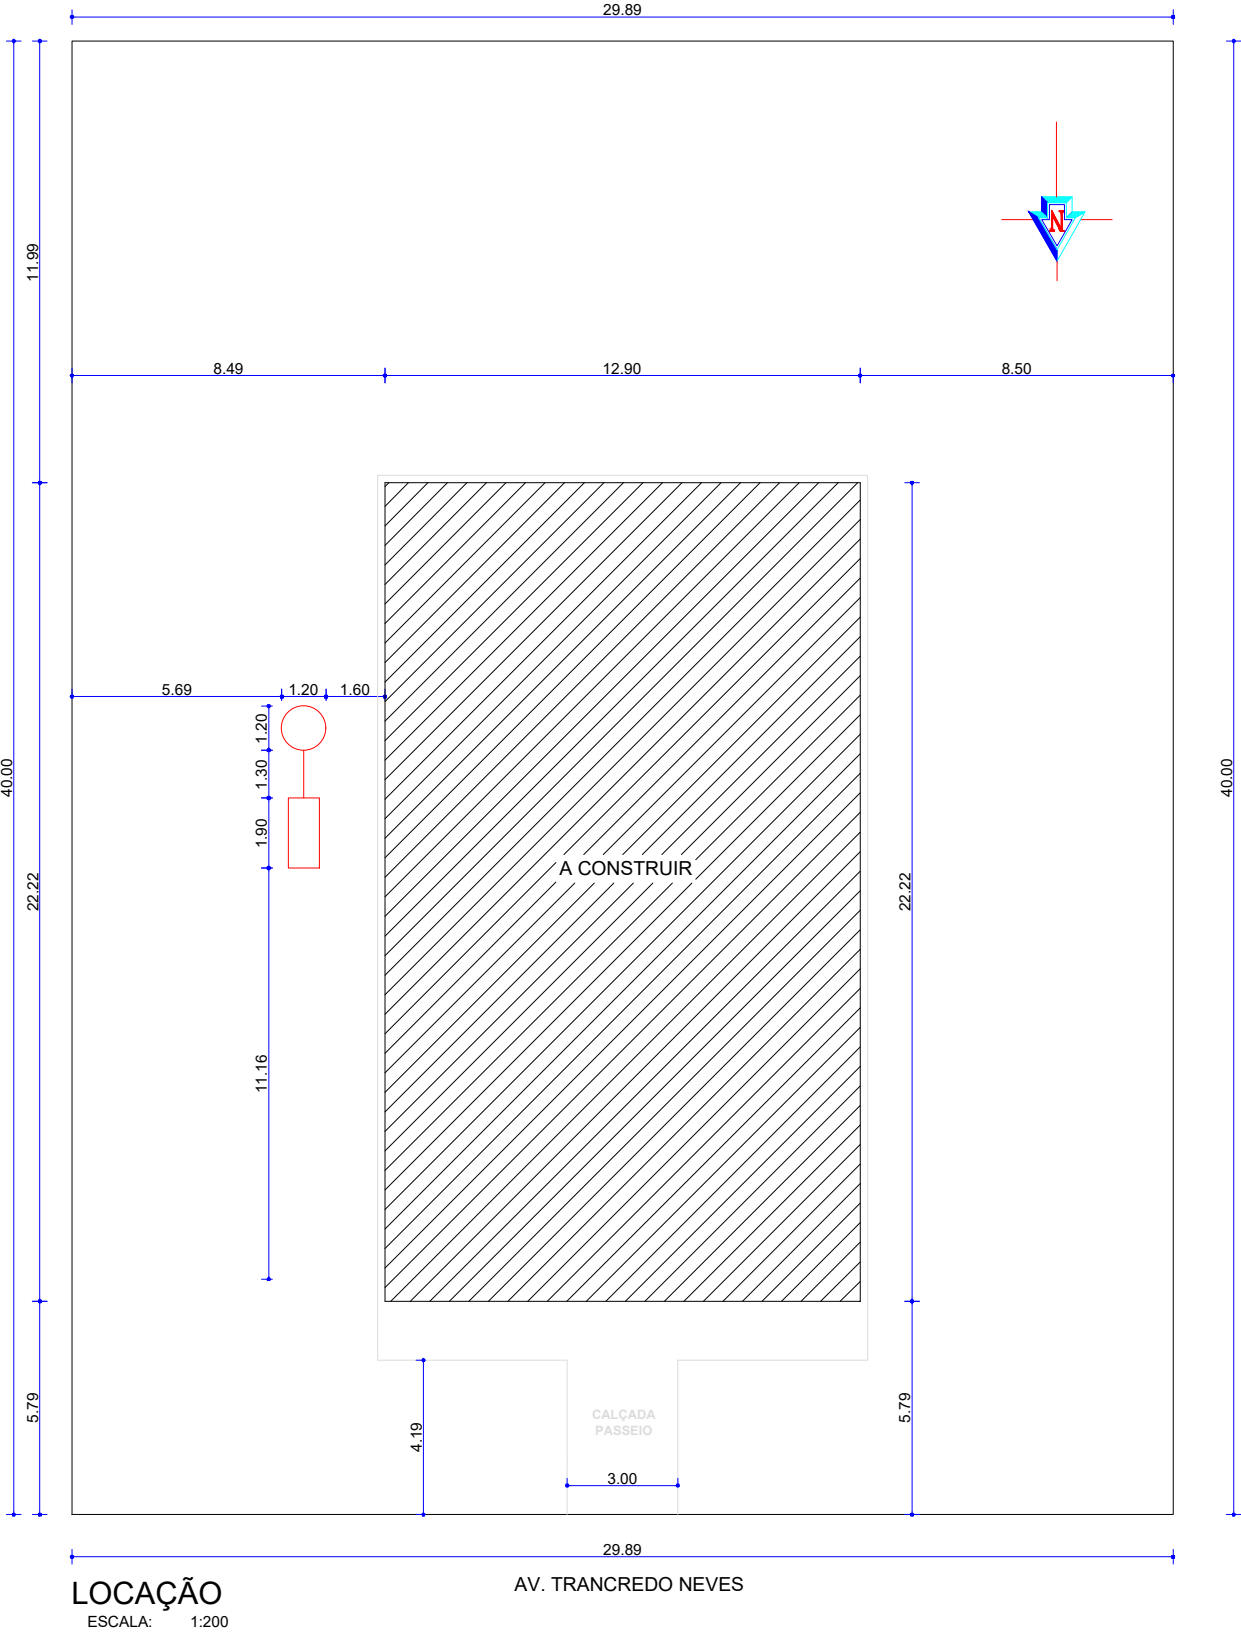


LOCAÇÃO
ESCALA: 1:200

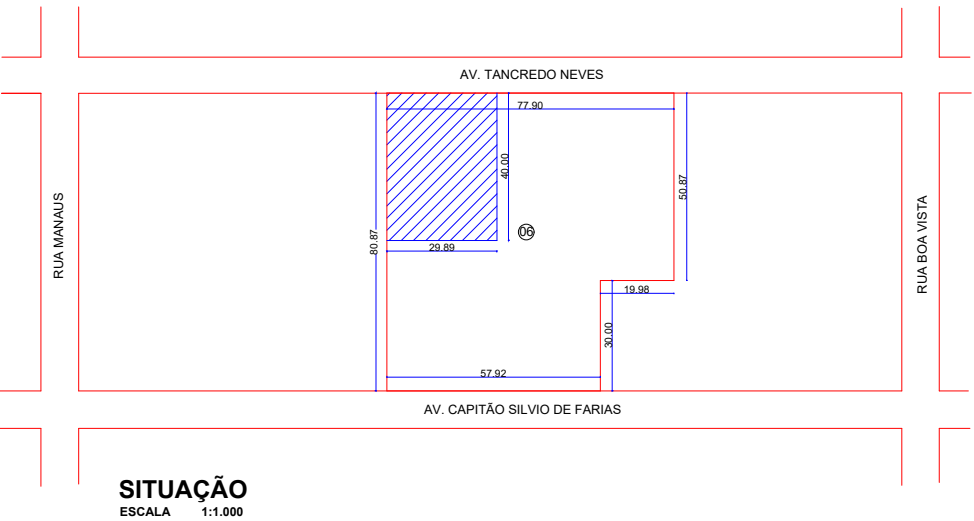


SITUAÇÃO
ESCALA: 1:1000

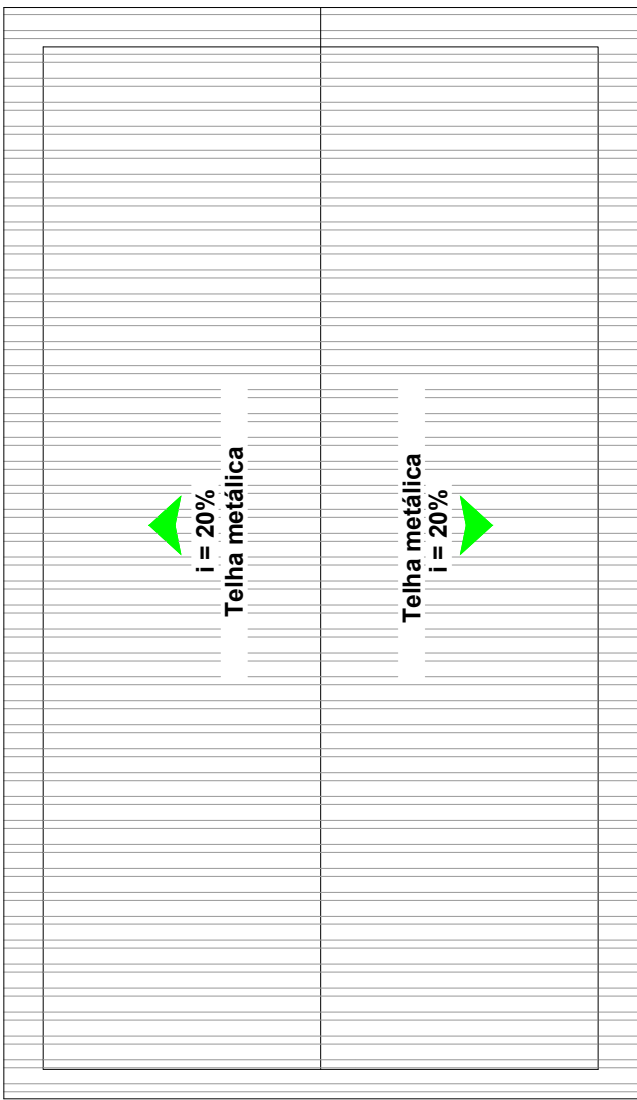


PLANTA DE COBERTURA
ESCALA 1:100

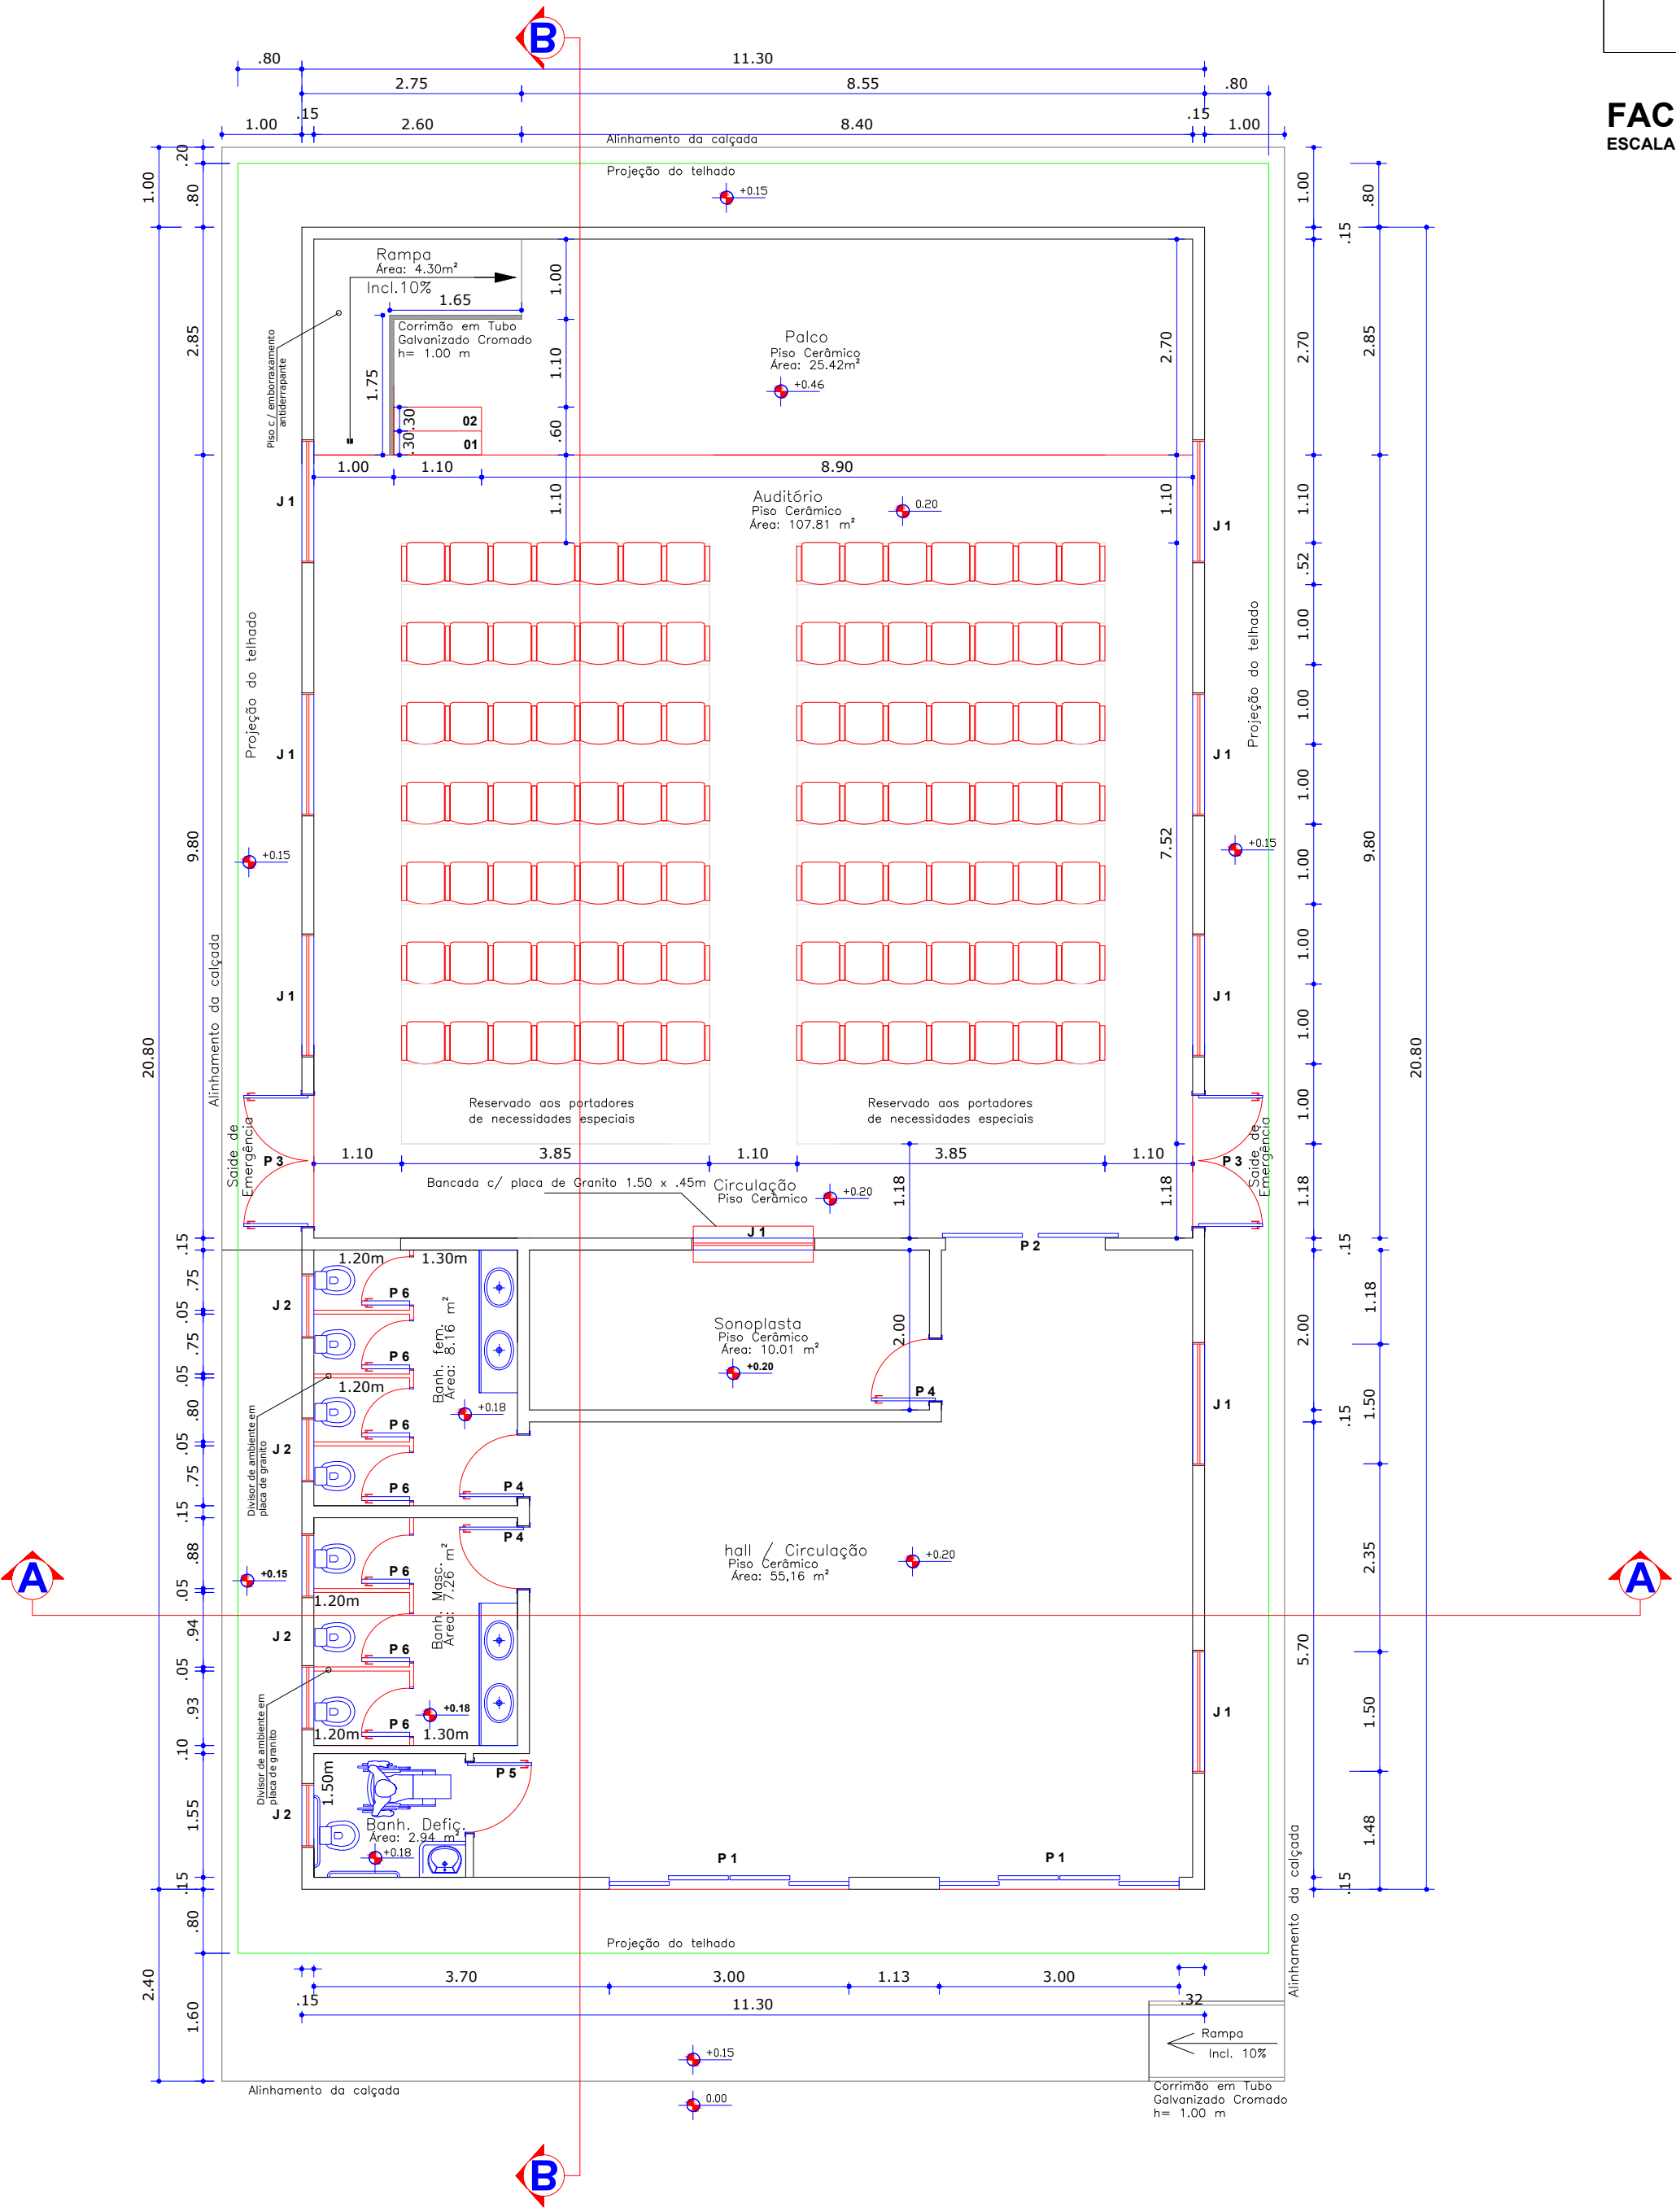

PLANTA BAIXA CENTRO CULTURAL
ESCALA: 1:75

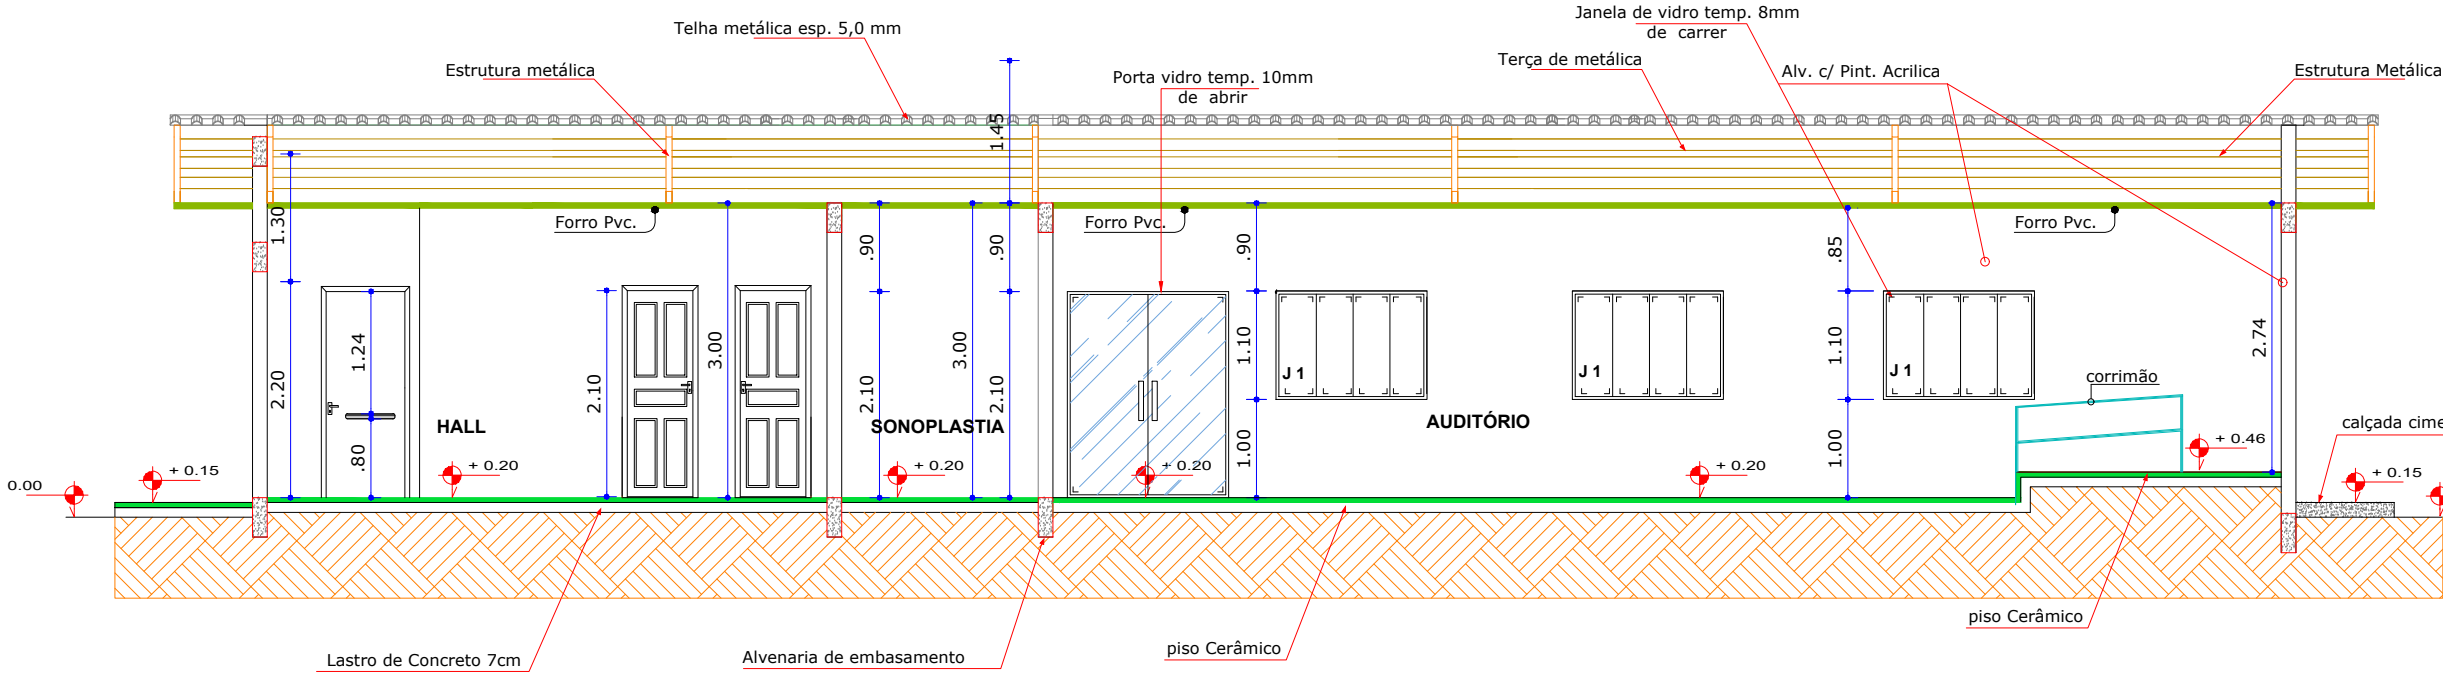

CORTE B / B
ESCALA: 1:75

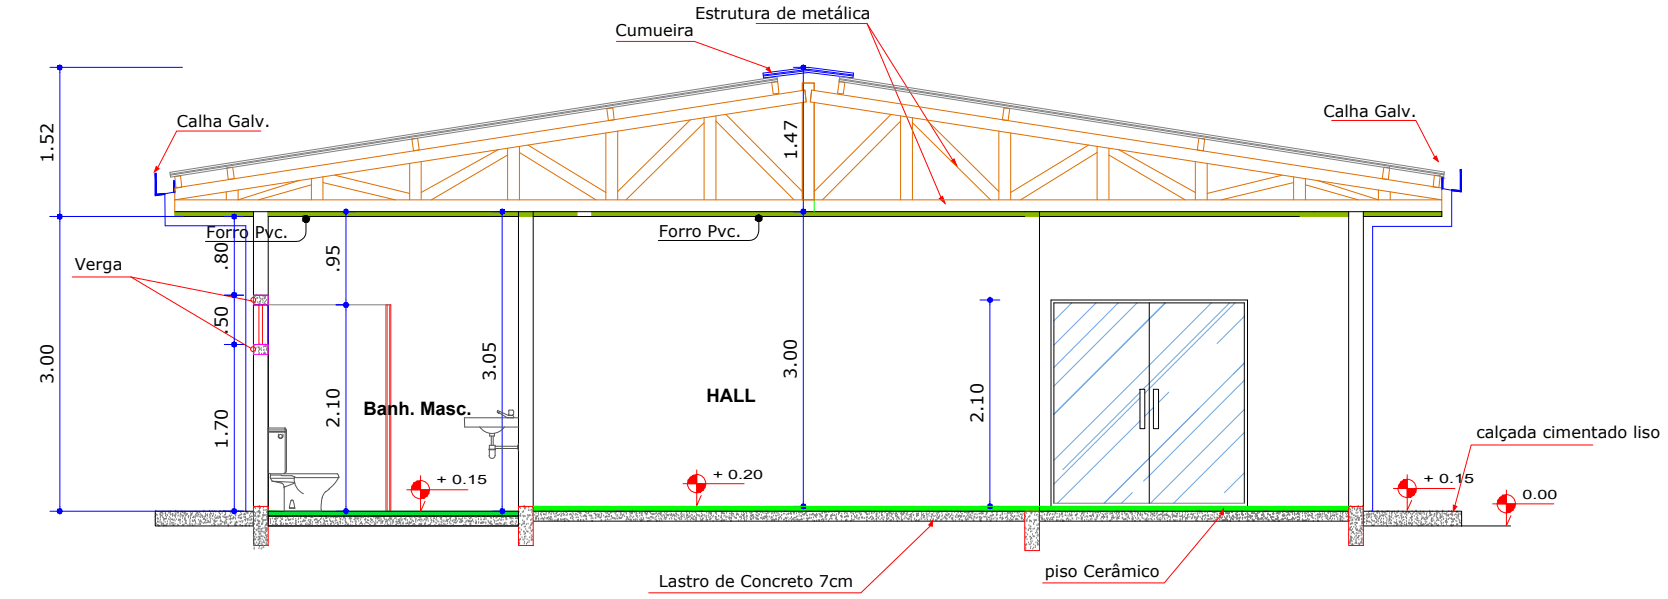

CORTE A / A
ESCALA: 1:75

MINISTÉRIO DA CULTURA	ANO: 2019	TIPO: ARQ	FOLHA: 1 / 1	MODIFICAÇÕES: A B C D E F G H I
CONVENIENTE: MUNICÍPIO DE VALE DO ANARI - RO	LOCAL: AV. TANCREDO NEVES, SETOR 01, LOTE 06	ÁREAS: TERRENO: 1.195,60m² CONSTRUÇÃO: 235,08 m² TESTADA: 29,89 m² TAXA OCUPAÇÃO: 19,86%		
OBRA: CONSTRUÇÃO DE UM CENTRO CULTURAL	DATA: JANEIRO DE 2019			
PREFEITURA MUNICIPAL:	DIM.: METRO			
RESP. TÉCNICO:	ESC.: INDICADA			