




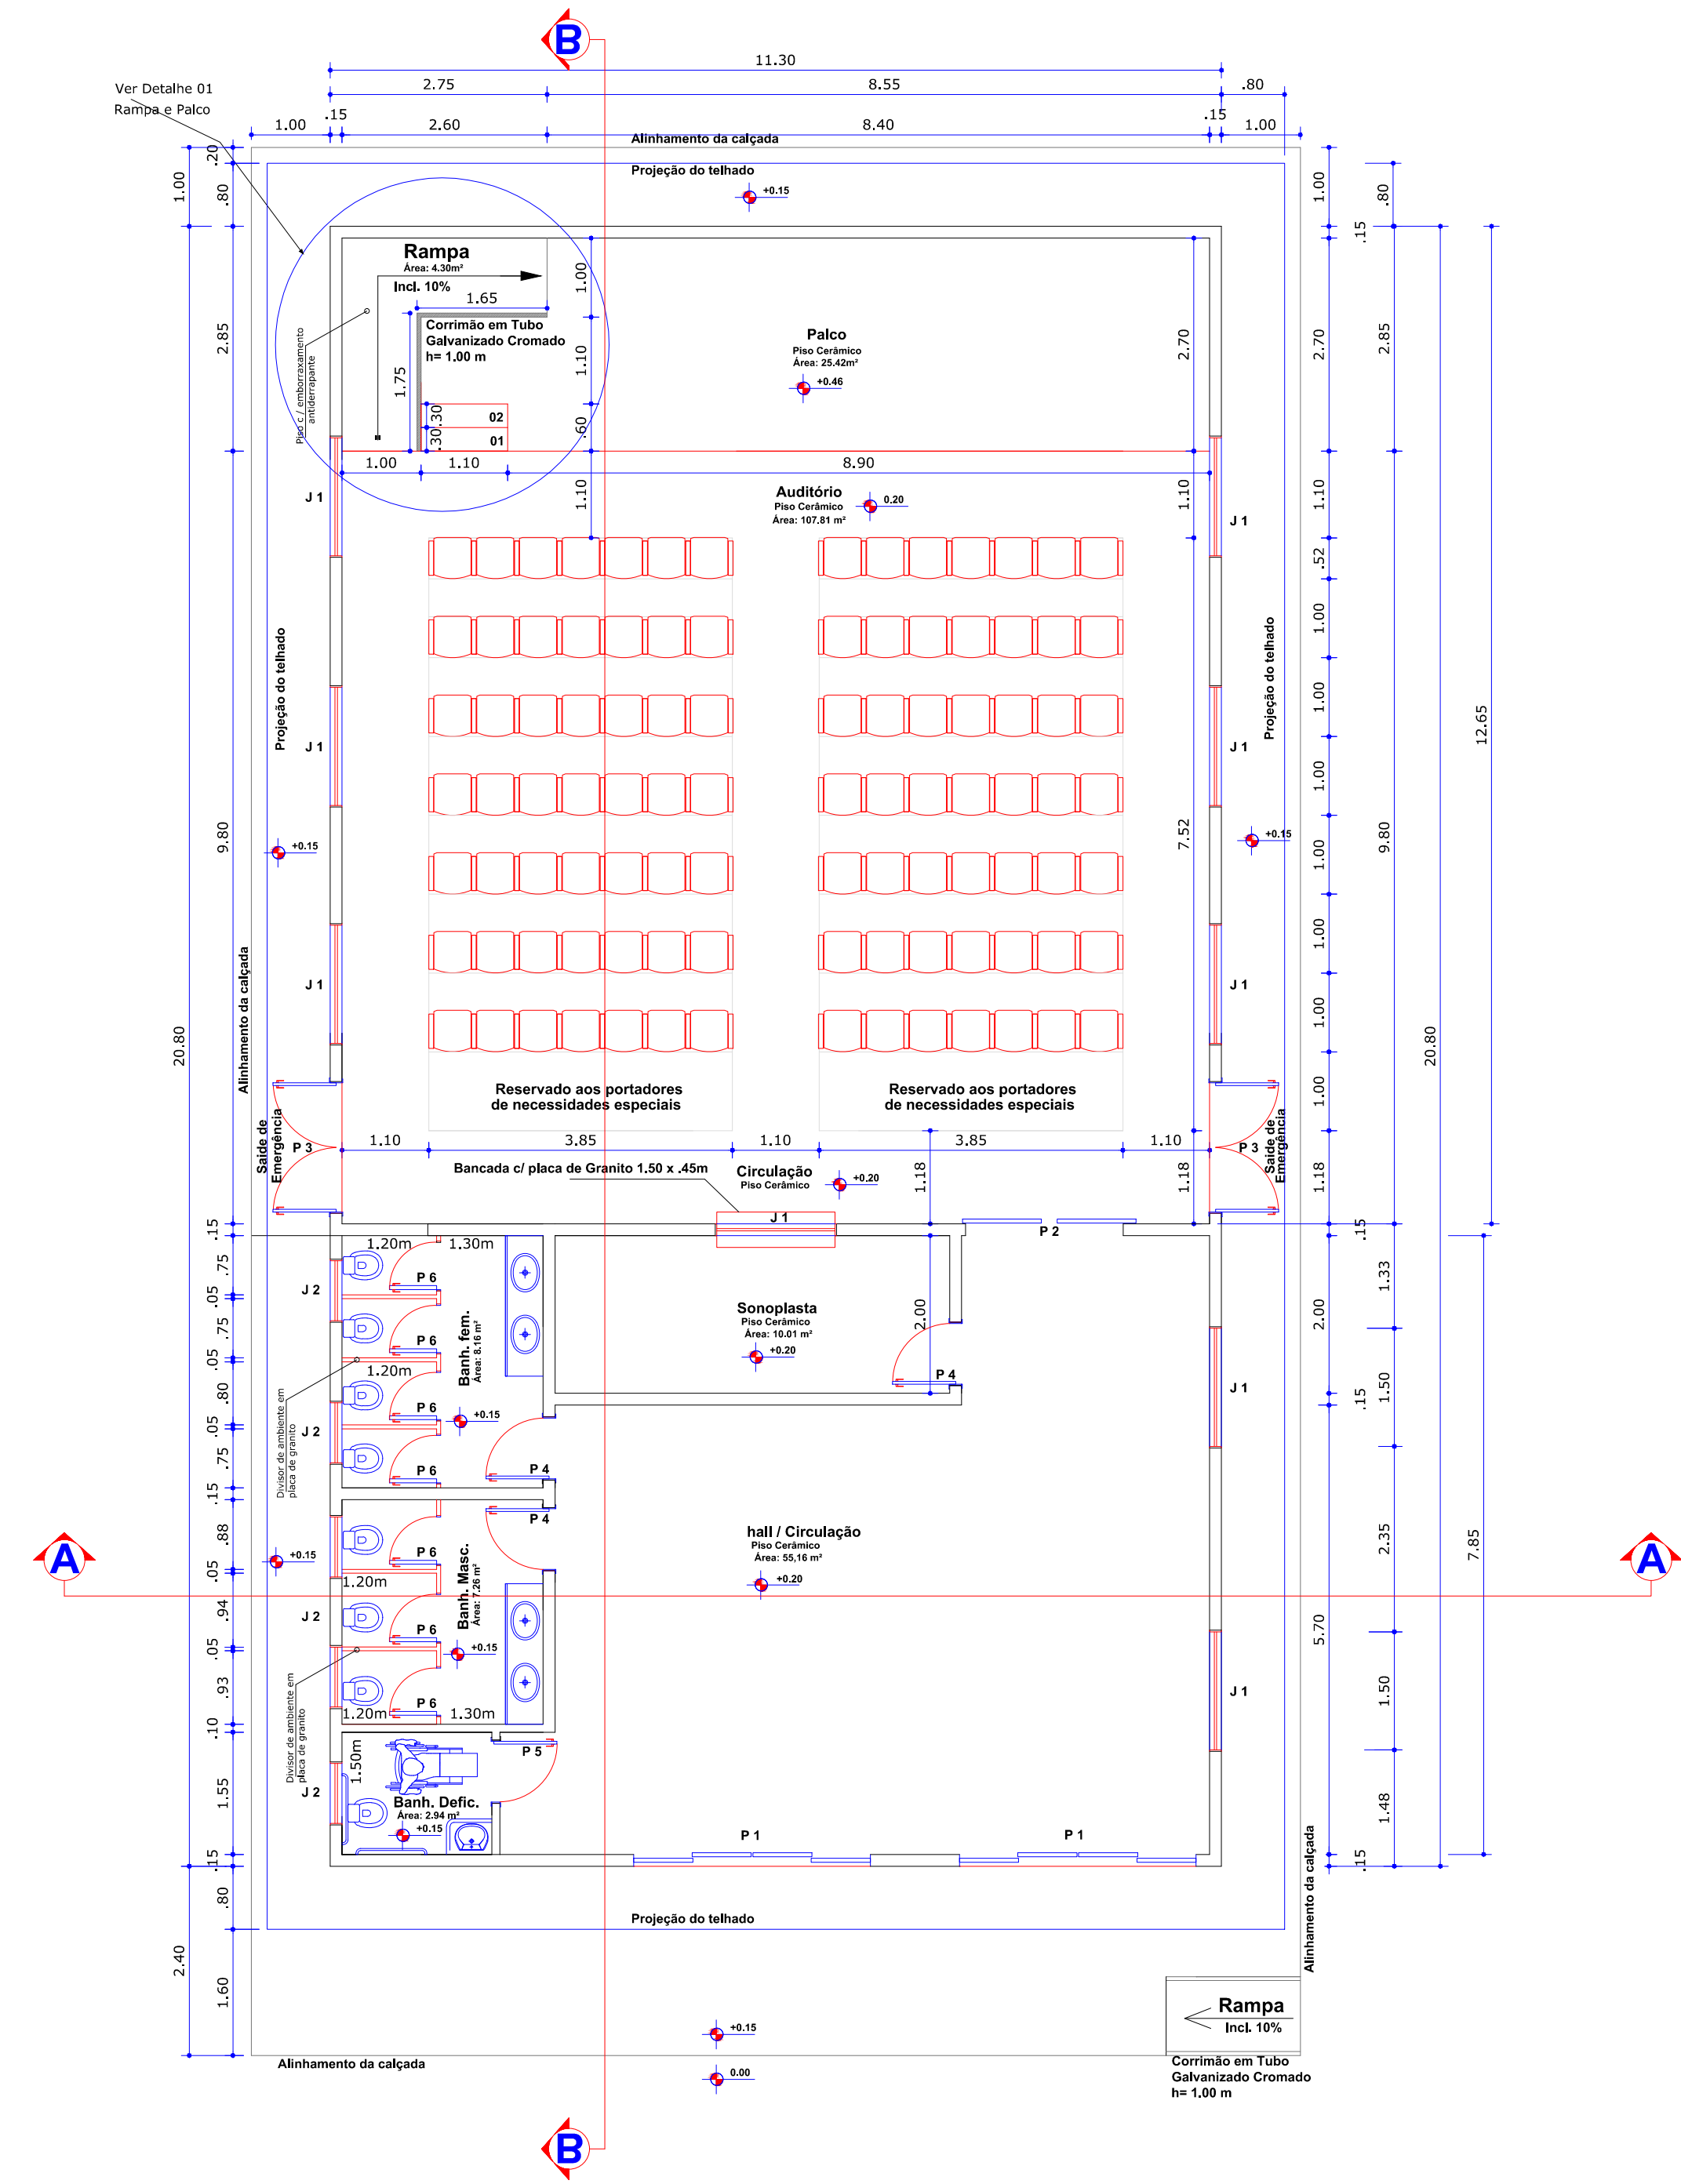

PLANTA BAIXA CENTRO CULTURAL
ESCALA 1:75

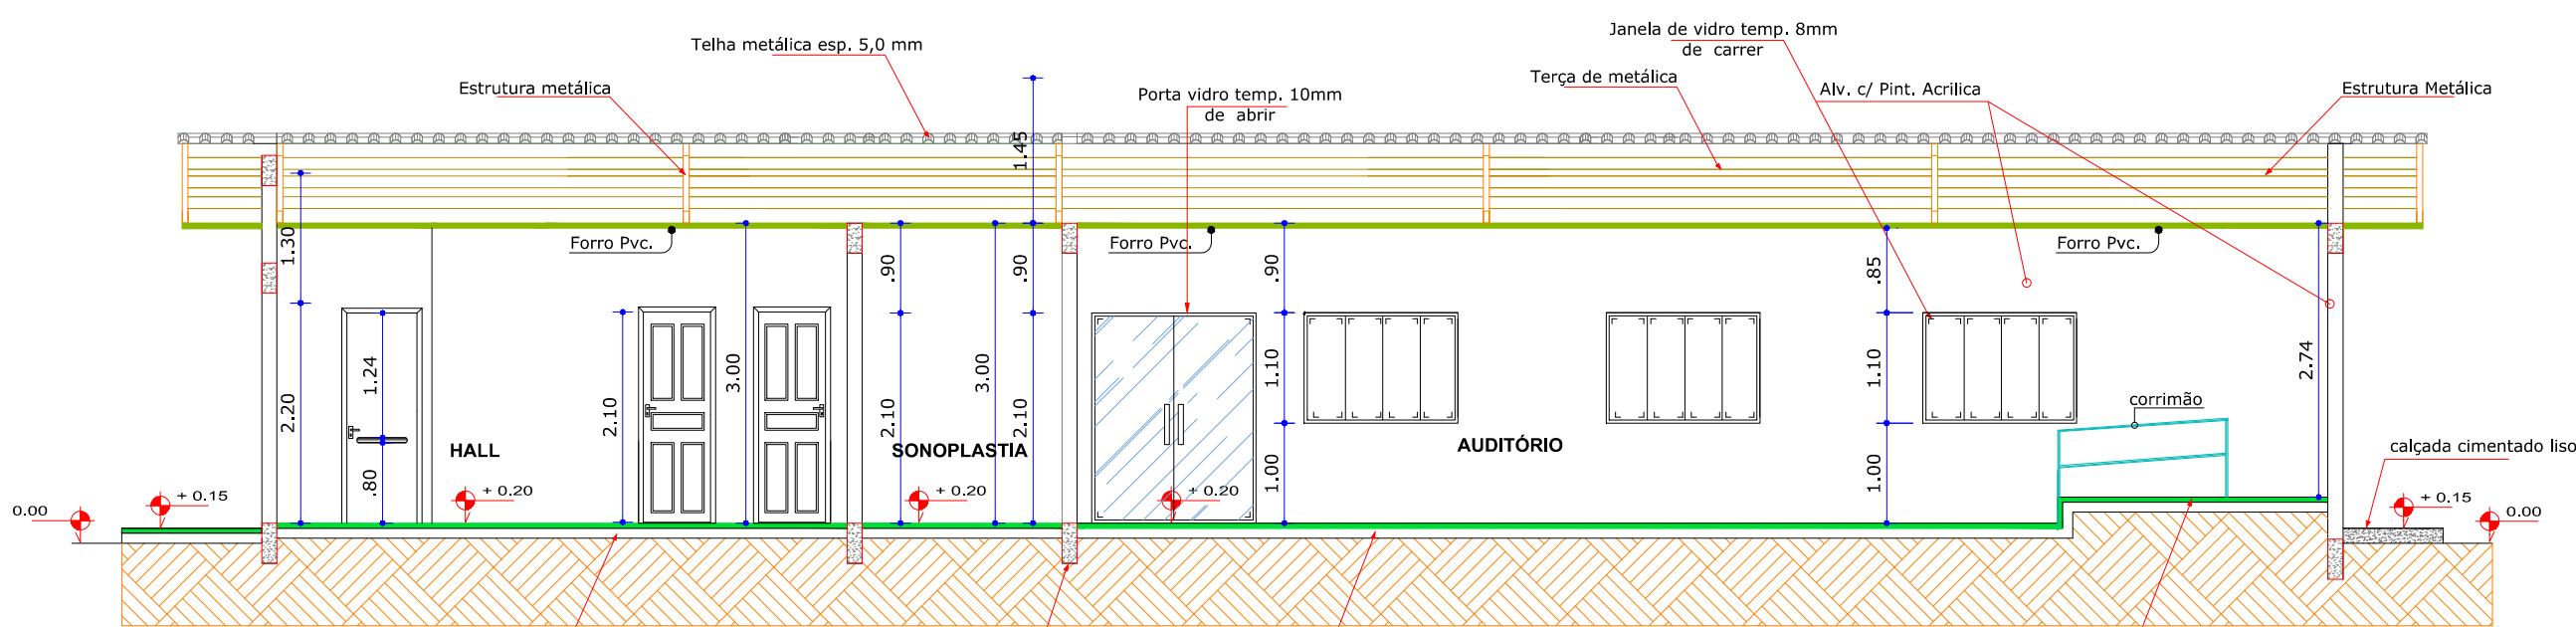

CORTE B / B
ESCALA 1:75

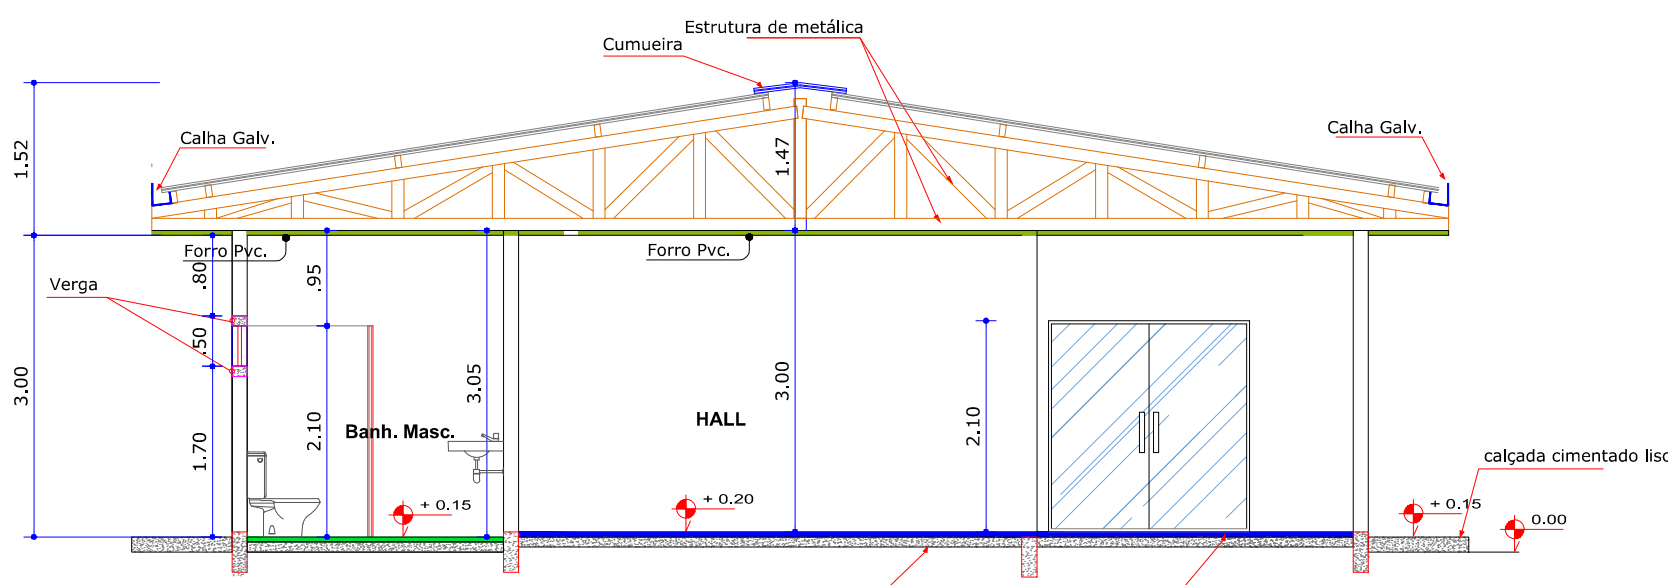

CORTE A / A
ESCALA 1:75

LEGENDA DAS ESQUADRIAS (PORTAS)				
SÍMB.	DESCRIÇÃO (m)			
	MATERIAL	LARGURA	ALTURA	PEITORIL
P1	VIDRO TEMPERADO 10mm	3.00	2.20	
P2	VIDRO TEMPERADO 10mm	2.00	2.10	
P3	VIDRO TEMPERADO 10mm	1.60	2.10	
P4	MADEIRA	0.80	2.10	
P5	MADEIRA	0.90	2.10	
P6	MADEIRA COMP.	0.60	1.80	
LEGENDA DAS ESQUADRIAS (JANELAS)				
J1	VIDRO TEMPERADO 8mm	1.50	1.10	1.00
J2	VIDRO TEMPERADO 8mm	0.80	0.40	1.80

MINISTÉRIO DA CULTURA		ANO:	TIPO:	FOLHA:	MODIFICAÇÕES:
		2018	ARQ	1 / 2	A
CONVENIENTE:		LOCAL:			
MUNICÍPIO DE VALE DO ANARI - RO		AV. TANCREDO NEVES, SETOR 01, LOTE 06			
OBRA:			ÁREAS:		
CONSTRUÇÃO DE UM CENTRO CULTURAL			TERRENO: 1.195,60m²		
			CONSTRUÇÃO: 235,08 m²		
			TESTADA: 29,89 m²		
			TAXA OCUPAÇÃO: 19,66%		
			DATA:		
PREFEITURA MUNICIPAL:			AGOSTO DE 2018		
RESP. TÉCNICO:			DIM.:		
 L. DALCINO DE SANTO ANGELO CPF: 000020-9 Jornalista - Registro: 0000000 Emp. Rec. 0000000 CREA: 00000000			METRO		
			ESC.:		
			INDICADA		