

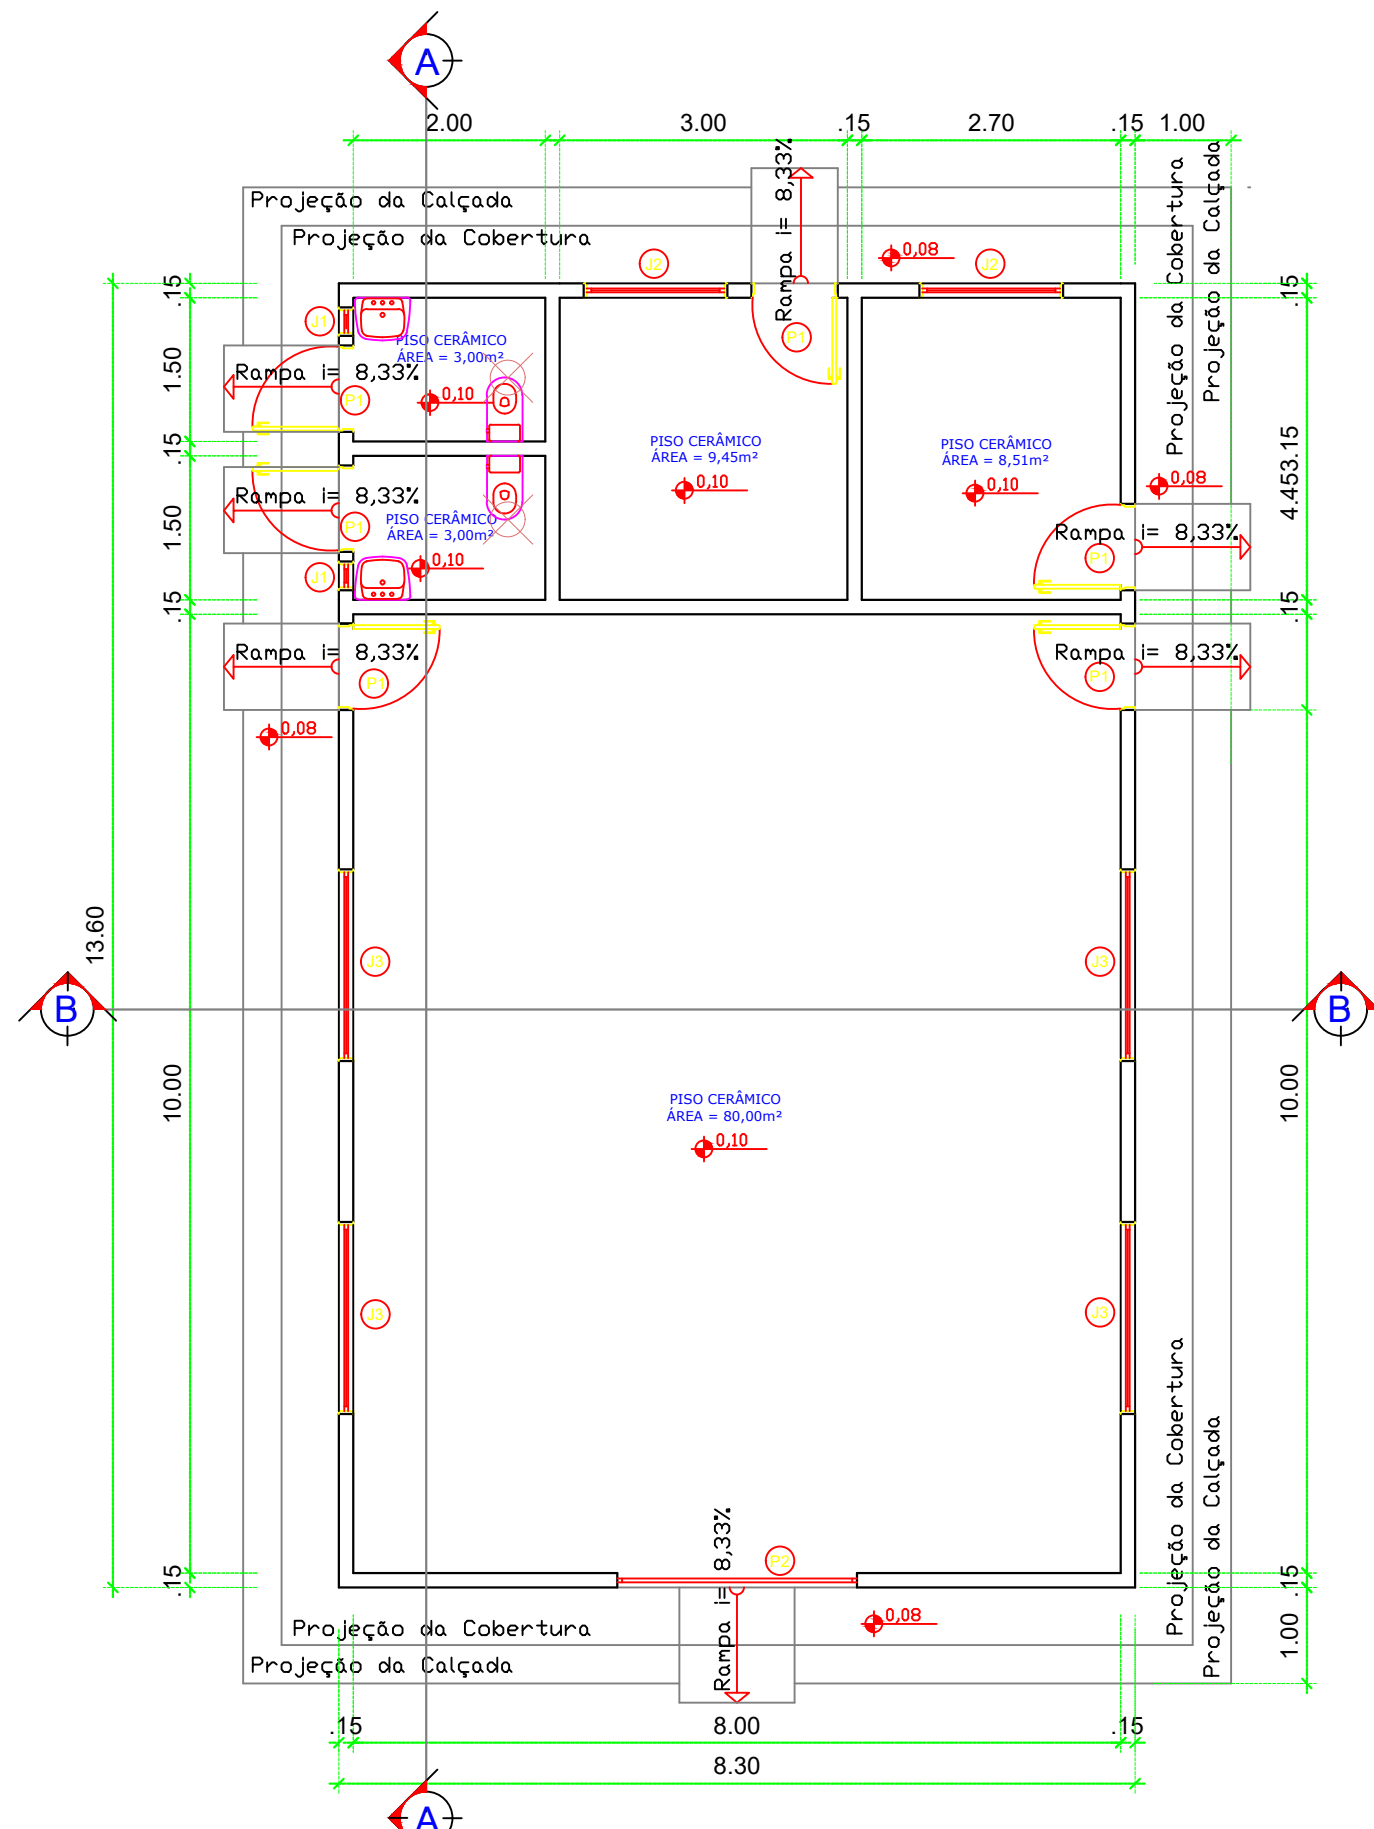



E S Q U A D R I A S					
P/J	LARG.	ALTURA	PEITORIL	QUANT.	NOTA
P1	0,90	2,10	—	06	MADEIRA — ABRIR
P2	2,50	2,10	—	01	VIDRO TEMPERADO — CORRER
J1	0,30	0,40	1,70	02	VIDRO CANELADO — BASCULANTE
J2	1,50	1,00	1,10	02	VIDRO TEMPERADO — CORRER
J3	2,00	1,00	1,10	04	VIDRO TEMPERADO — CORRER

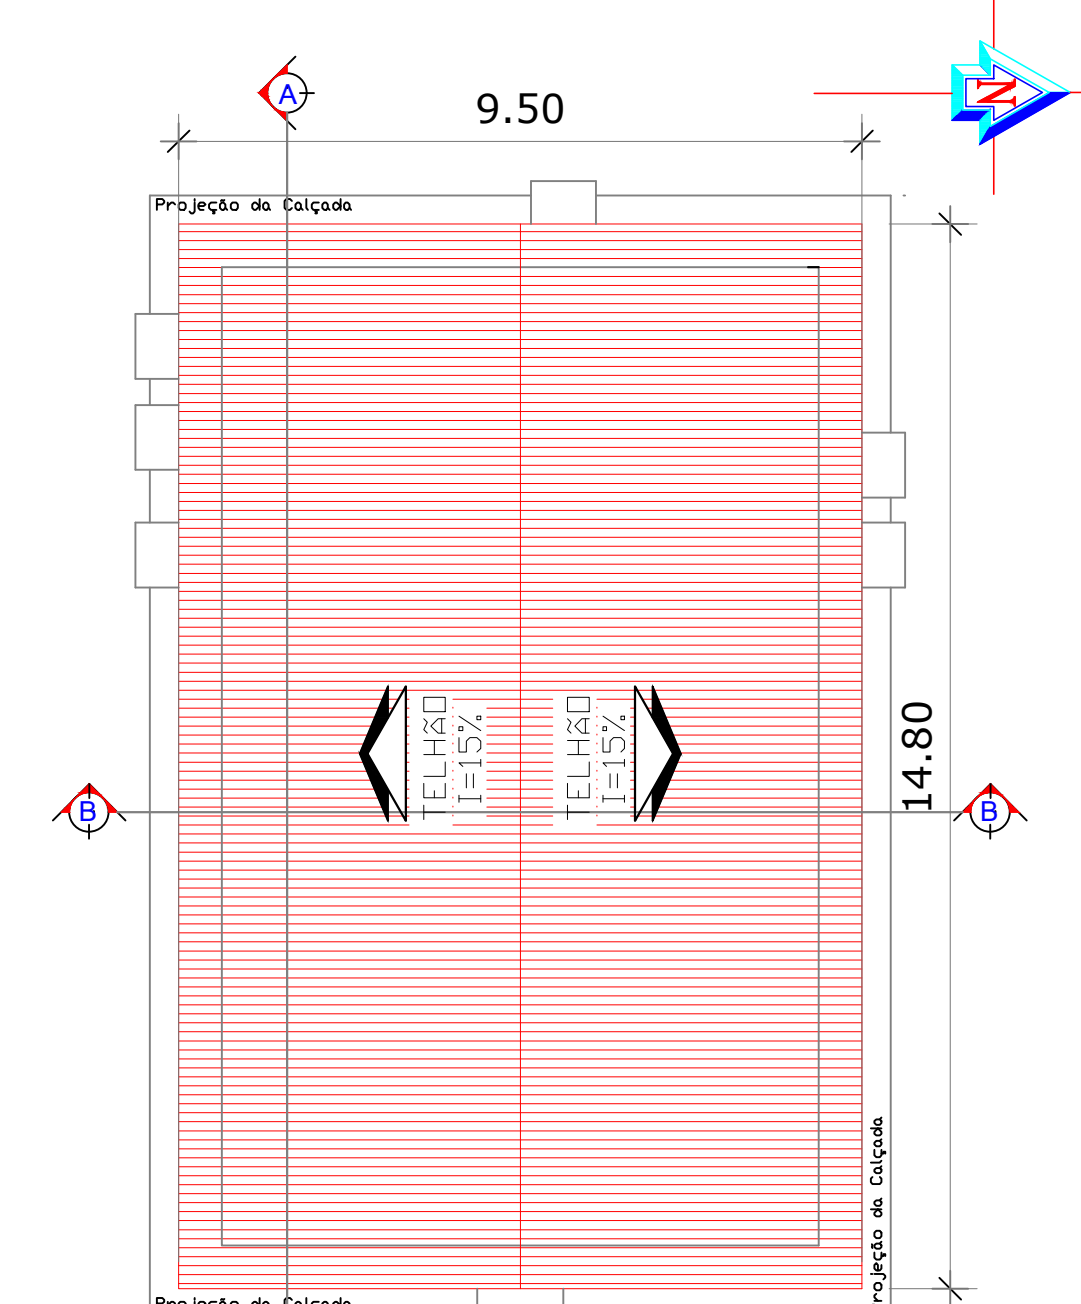


PLANTA BAIXA
ESCALA: 1:75

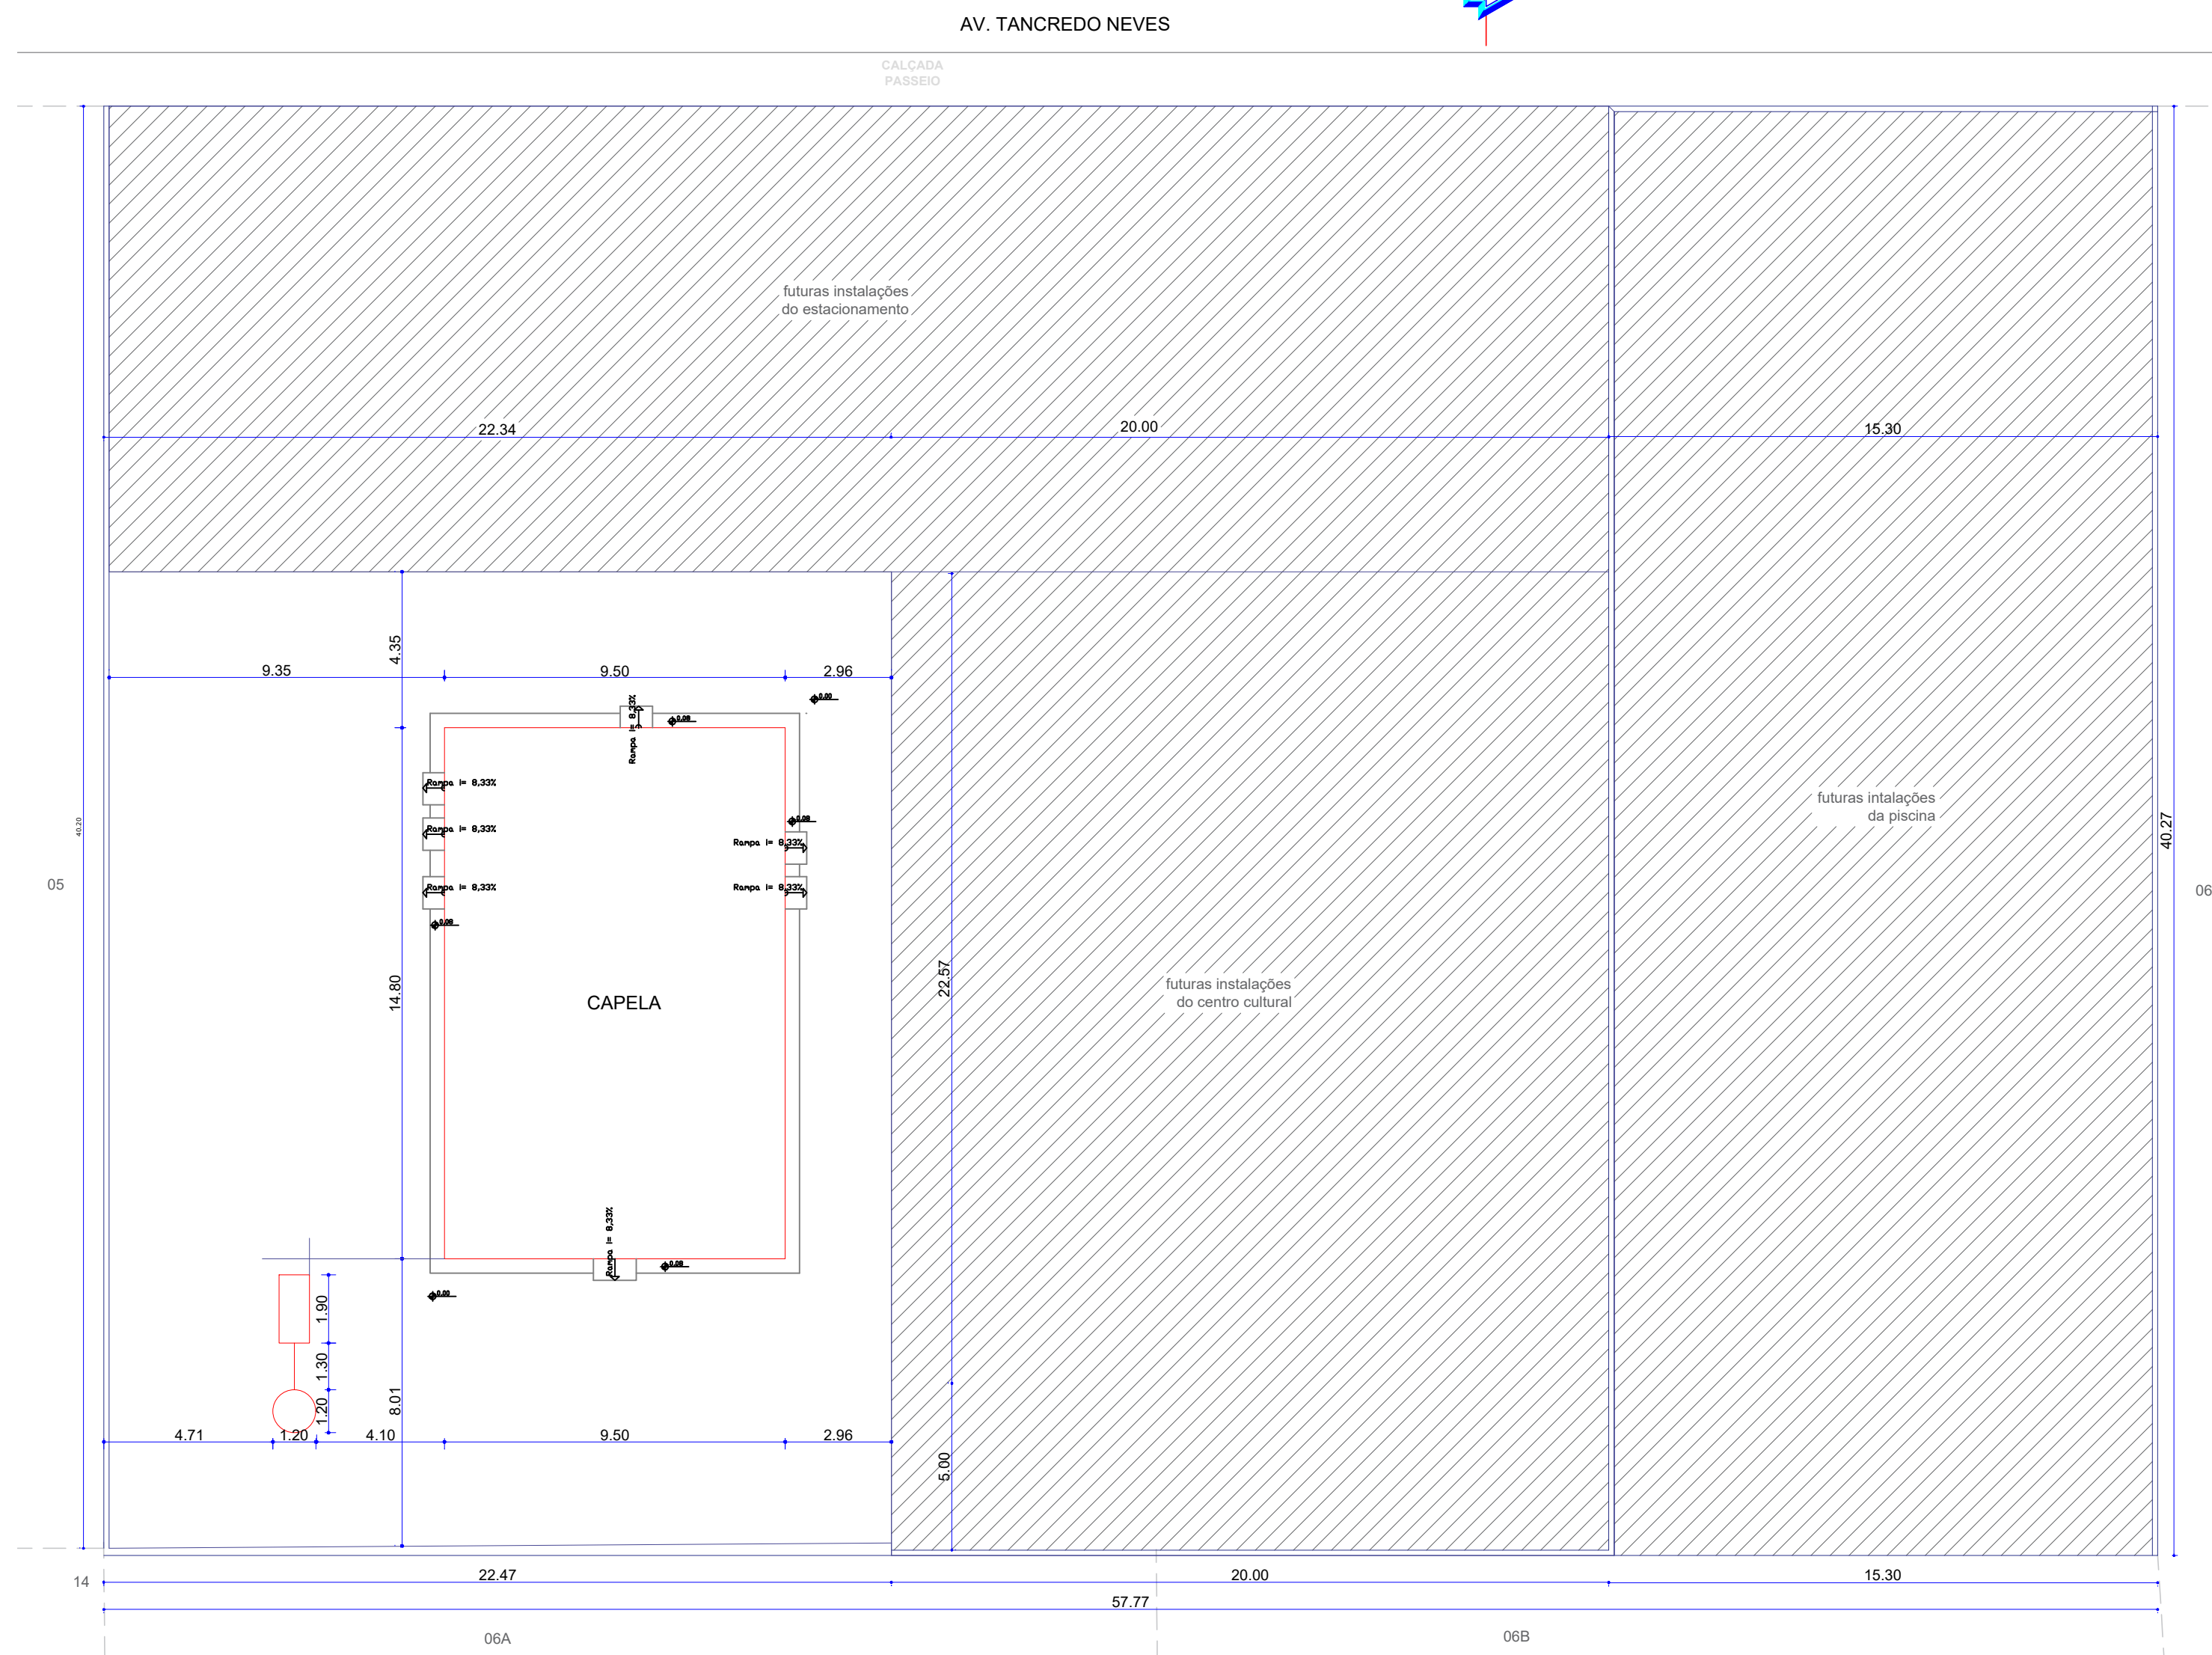


PLANTA DE COBERTURA
ESCALA: 1:100

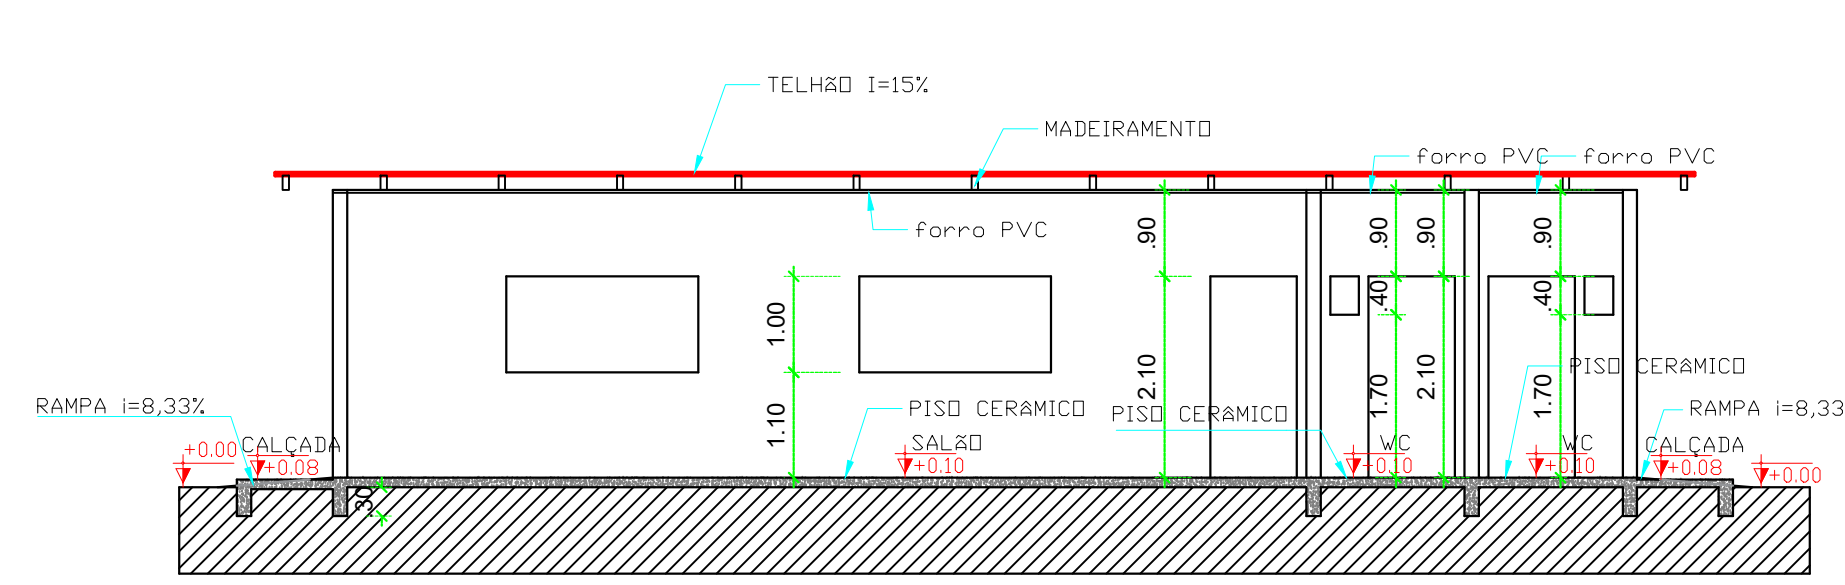


CORTE A/A
ESCALA: 1:75

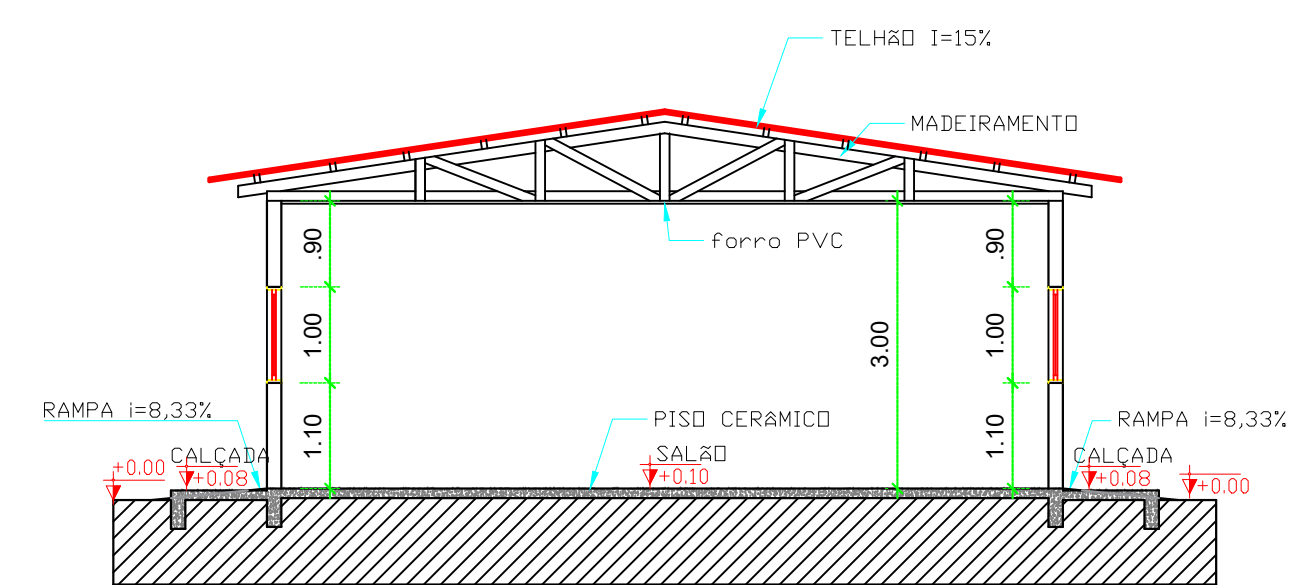

CORTE B/B
ESCALA: 1:75

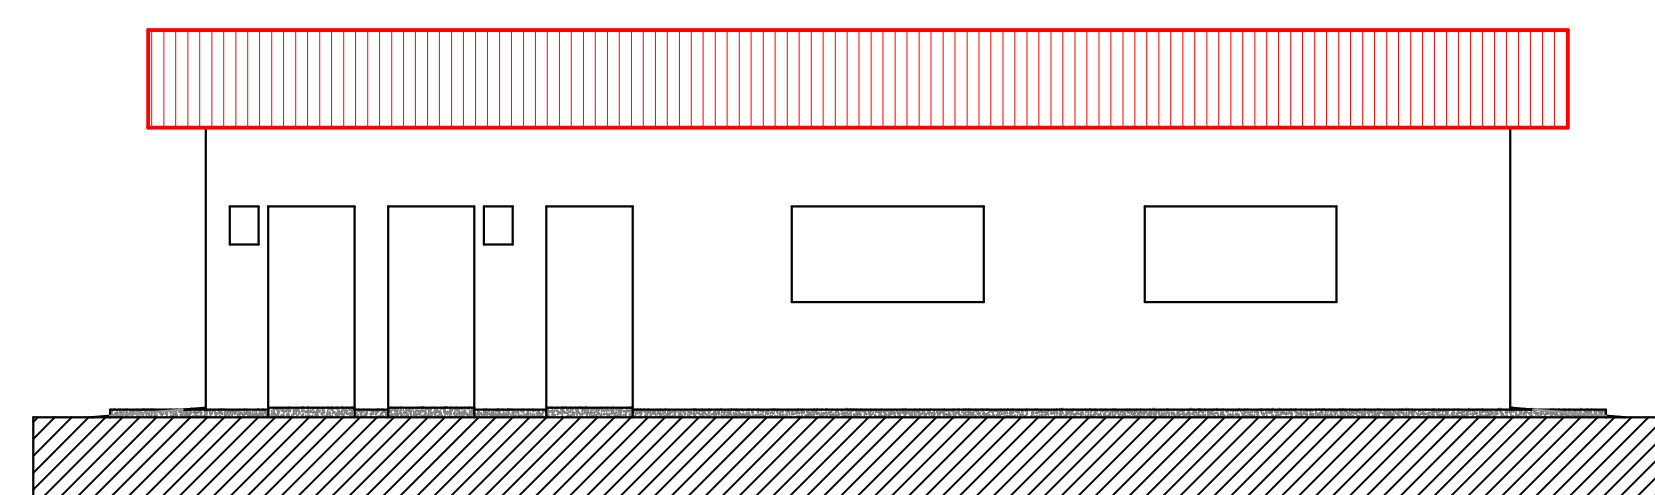

FACHADA LATERAL
ESCALA: 1:75

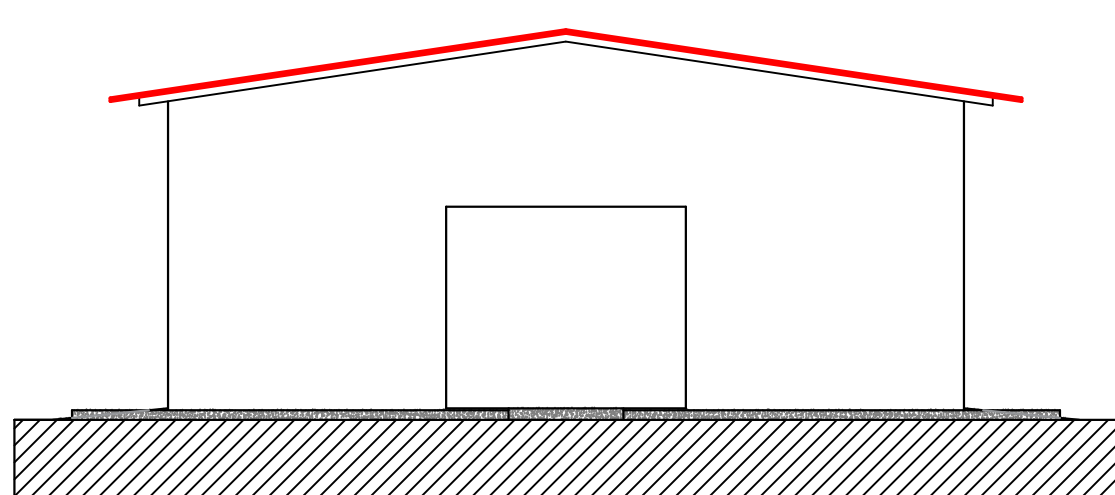

FACHADA FRONTAL
ESCALA: 1:75

MINISTÉRIO DA CULTURA	ANO: 2020	TIPO: ARQ	FOLHA: 1 / 2	MODIFICAÇÕES:
				A
				B
CONVENIENTE: MUNICÍPIO DE VALE DO ANARI - RO	LOCAL: AV. TANCREDO NEVES, SETOR 01, LOTE 06			C
OBRA: CONSTRUÇÃO DE UMA CAPELA MORTUÁRIA	ÁREAS:			D
	TERRENO: 2.321,76 m ²			E
	CONSTRUÇÃO: 112,88 m ²			F
	COBERTURA: 140,60 m ²			G
	TESTADA: 22,34 m			H
	TAXA OCUPAÇÃO: 6,06%			I
	CDEF. APROVEIT.: 0,0486			
PREFEITURA MUNICIPAL:	DATA: JULHO DE 2020			
RESP. TÉCNICO: L DALCINO CAMATI EIRELI-EPD 26.747.075/0001-79 João Paulo L. Araújo REAB. TÉCNICO CREA 13961 DRO	DIM.: METRO			
	ESC.: INDICADA			