



**PLANTA BAIXA GERAL - CALÇADAS**  
Escala 1/1000

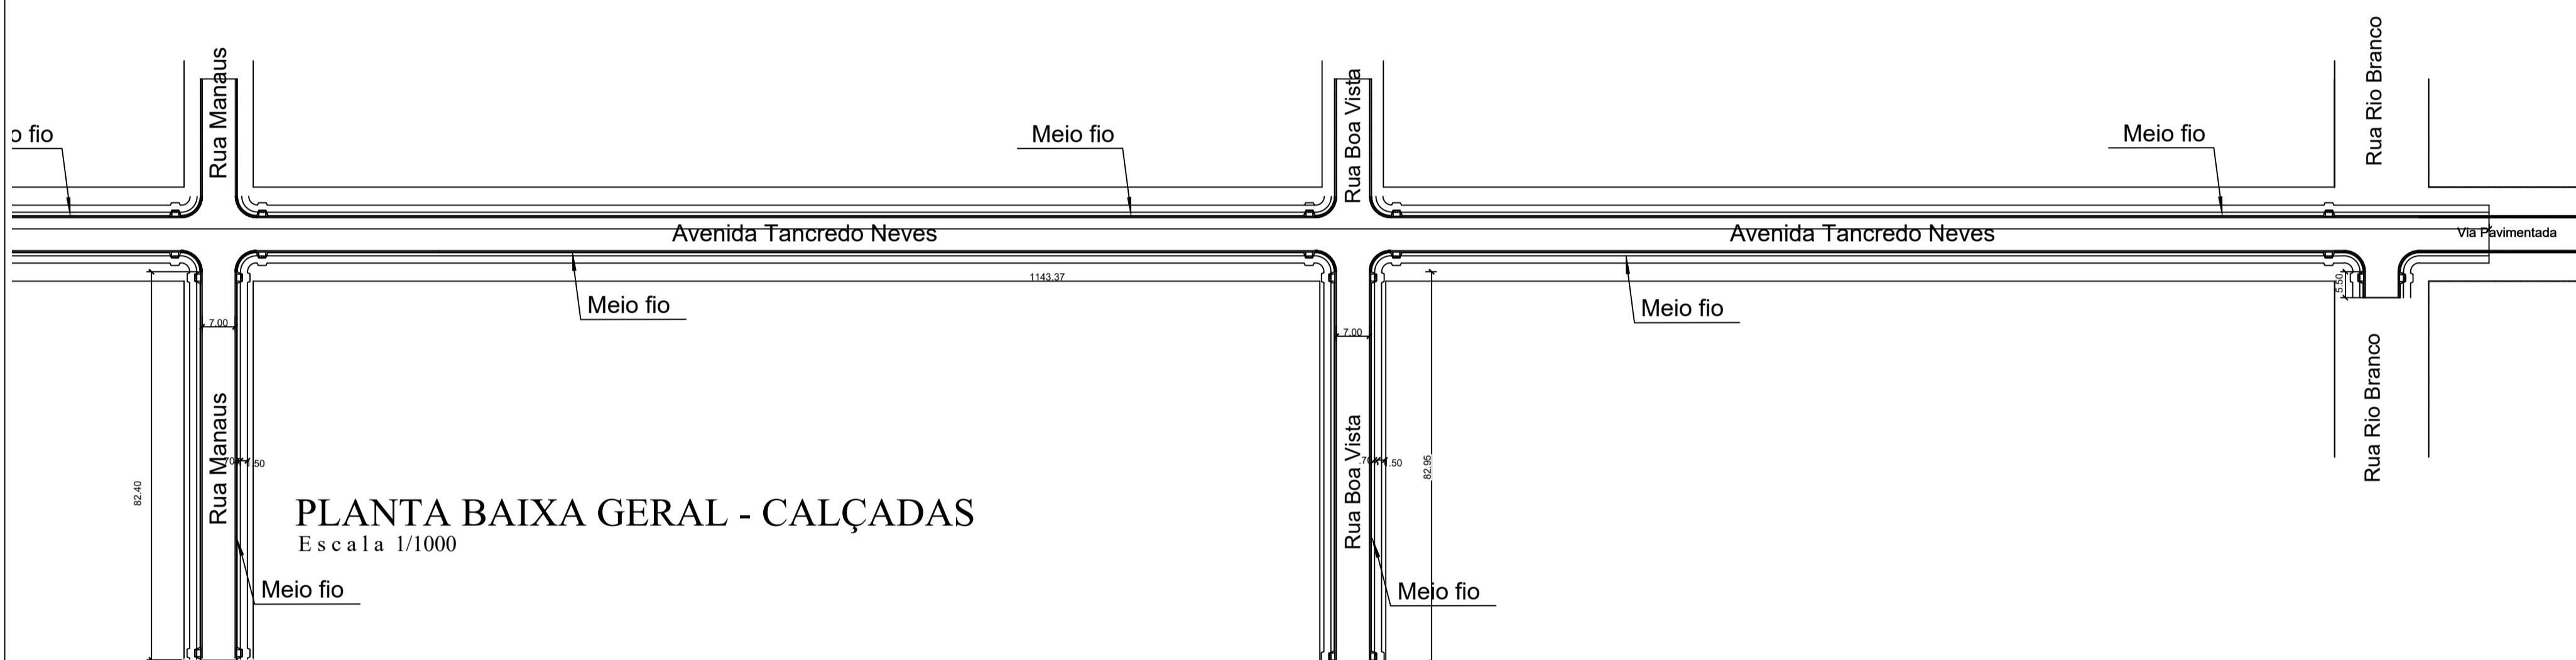


**PLANTA BAIXA GERAL - CALÇADAS**  
Escala 1/1000

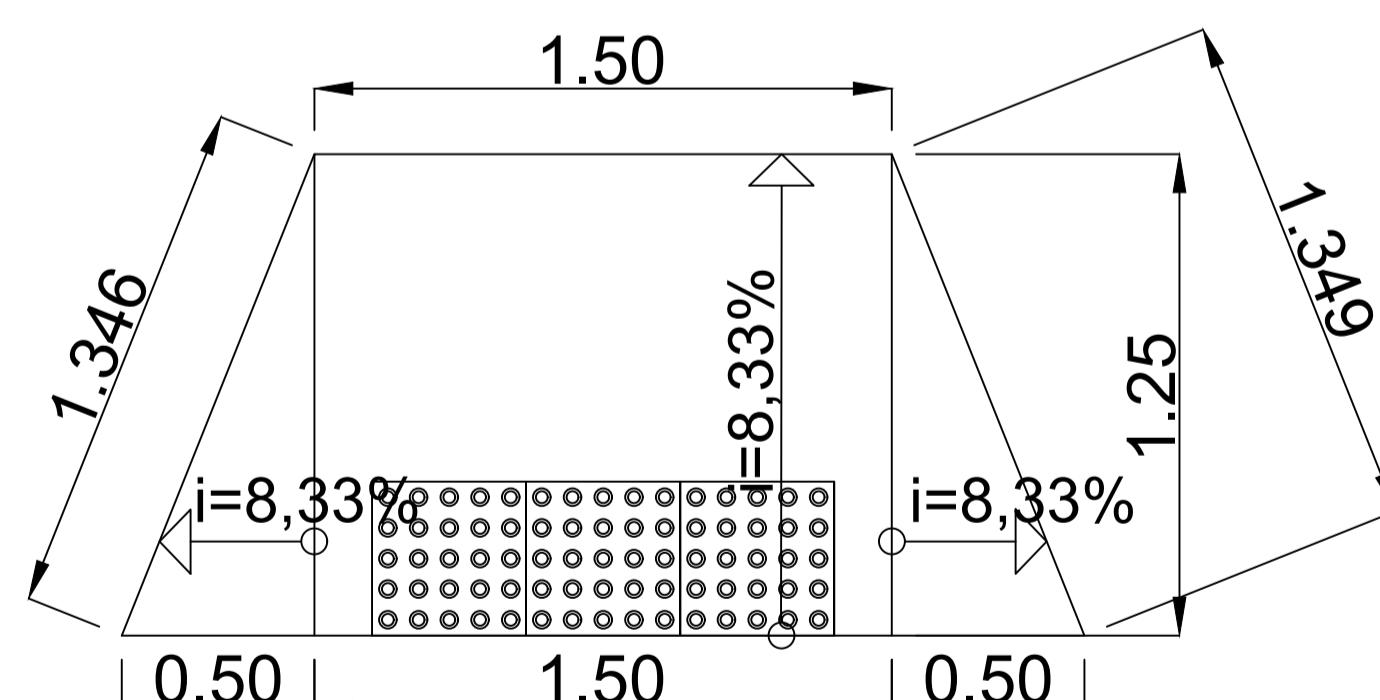

**Legenda**  
Rampa Sobe

**DETALHAMENTO DE PISTA (CALÇADAS)**

S/ ESCALA

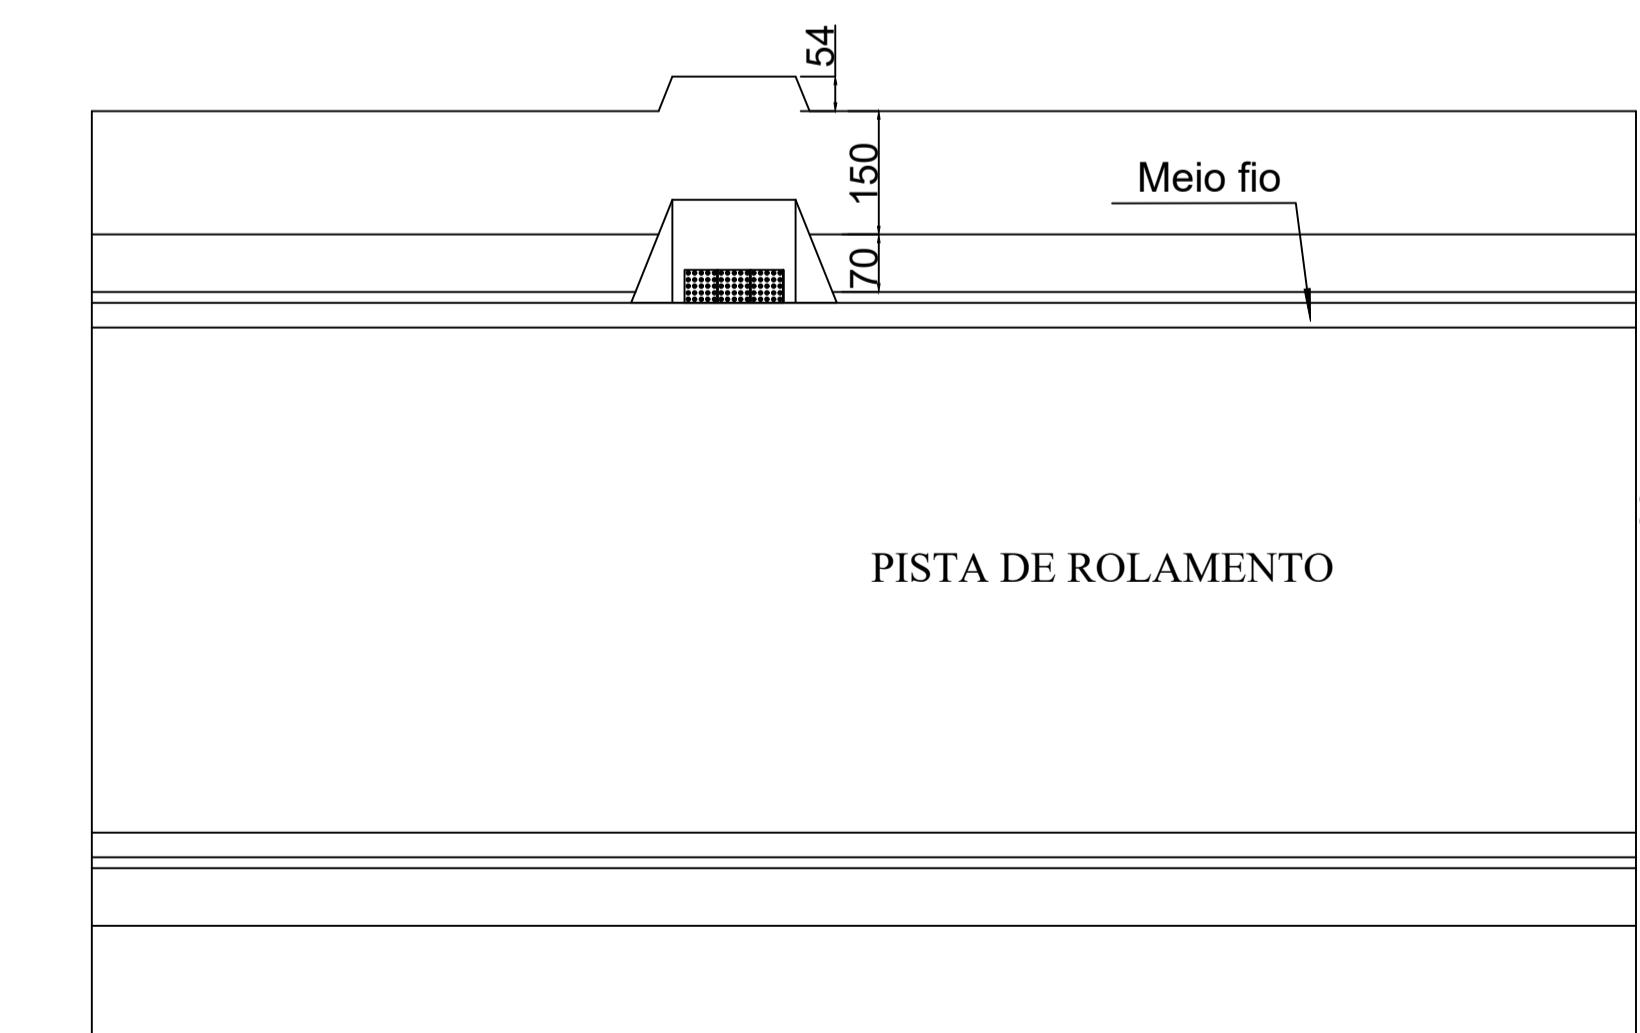

**PISTA DE ROLAMENTO**

TÍTULO:  
**ESTADO DE RONDÔNIA  
PREFEITURA MUNICIPAL DE VALE DO ANARI - RO**

PROJETO:  
**PROJETO DE CALÇADAS**

CONTEÚDO:  
**PLANTA BAIXA E DETALHES**

LOCAL DA OBRA:  
**VALE DO ANARI**

PROPRIETÁRIO:  
**PREFEITURA MUNICIPAL DE VALE DO ANARI - RO**

RESP. TÉCNICO:  
**\_\_\_\_\_**

ESCALA:  
**INDICADAS**

PROJETISTA:  
**\_\_\_\_\_**

DATA:  
**09/09/2021**

FOLHA:  
**01/01**