


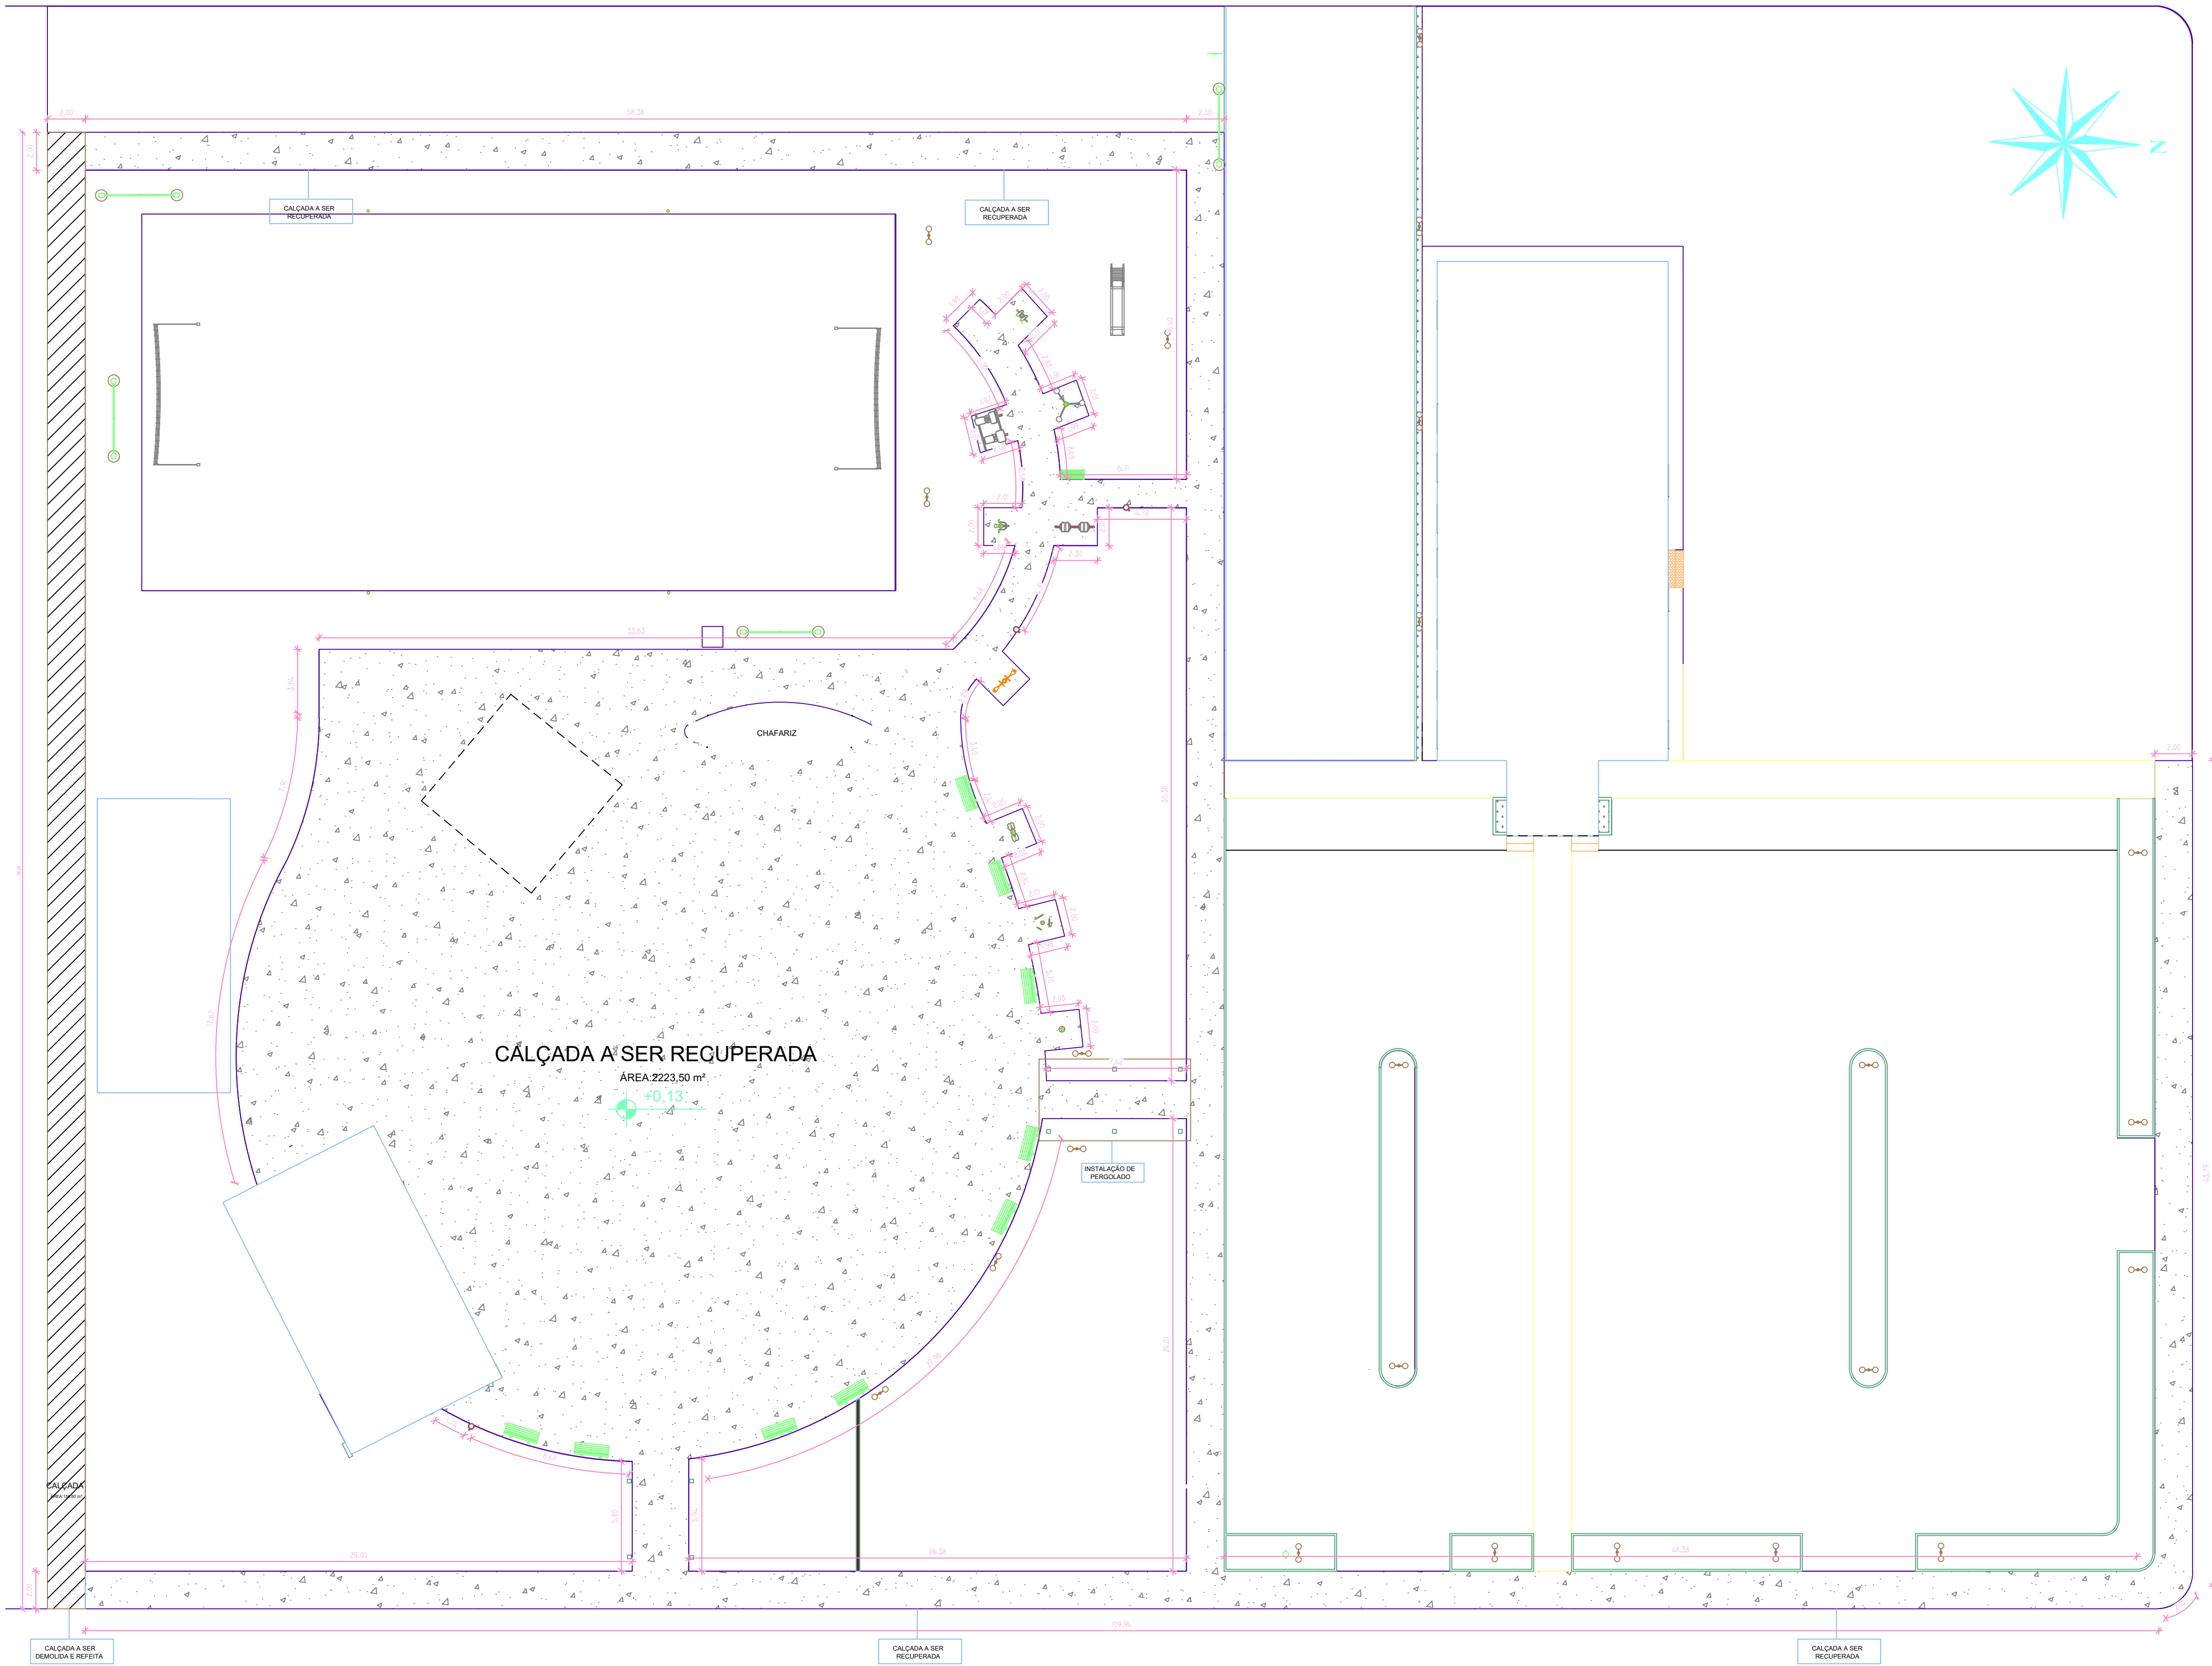

PLANTA BAIXA CALÇADAS

ESCALA 1:50

LEGENDA	
	CALÇADA A SER RECUPERADA
	CALÇADA A SER DEMOLIDA E REFEITA

Título:			
ESTADO DE RONDÔNIA			
PREFEITURA MUNICIPAL DE VALE DO ANARI - RO			
Projeto:		ARQUITETÔNICO - PRAÇA MUNICIPAL	
Conteúdo:		PROJETO CALÇADA	
Local da obra:		Avenida Capitão Silva de Farias, 4571 - Centro Vale do Anari - RO, 76867-000	
Proprietário:		Responsável Técnico:	
PREFEITURA MUNICIPAL DE VALE DO ANARI - RO			
Escala:	Área Construída:	Data:	Folha:
INDICADAS		OUT/2021	01