


PLANTA BAIXA - CALÇADA CAPELA MORTUÁRIA
ESCALA: 1/100

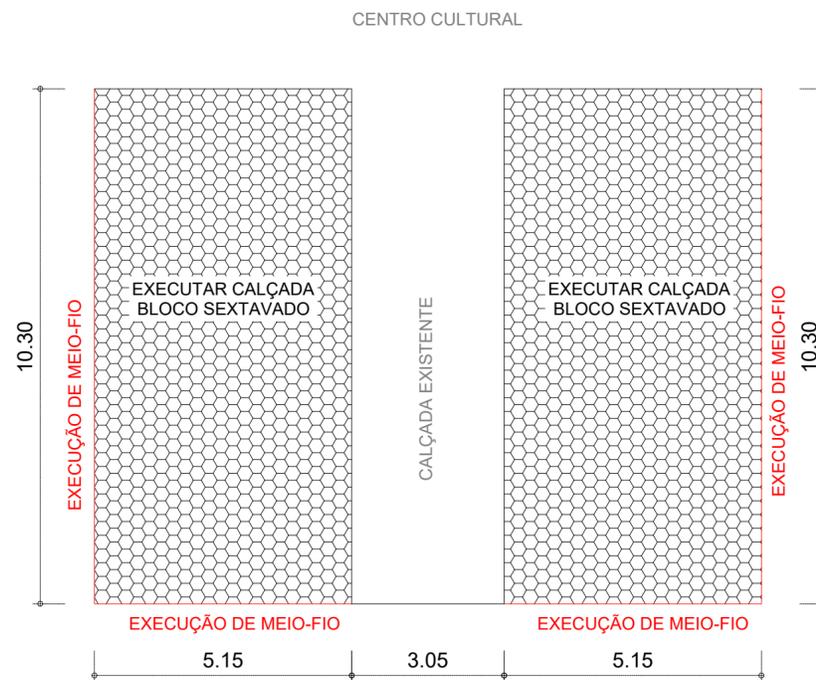

PLANTA BAIXA - CALÇADA CENTRO CULTURAL
ESCALA: 1/100

TRIÂNGULO ENGENHARIA E ARQUITETURA		TIPO: ARQ	FOLHA: 01/01	
CONVENIENTE: PREFEITURA MUNICIPAL DE VALE DO ANARI		LOCAL: CAPELA MORTUÁRIA E CENTRO CULTURAL		MODIFICAÇÕES:
OBRA: Execução de calçadas Capela mortuária e Centro Cultural			ÁREAS: Ver proj. arq.	A:
CONTEÚDO: CROQUI				B:
AUTOR: JOÃO PAULO LOPES ARAUJO			DES.:	C:
DATA: 28/01/2022			DIM: METROS	D:
PREFEITURA MUNICIPAL: PREFEITURA MUNICIPAL DE VALE DO ANARI - RO			ESC: INDICADAS	E:
AUTOR:				F: