


PLANTA BAIXA


Saida p/ Jaru

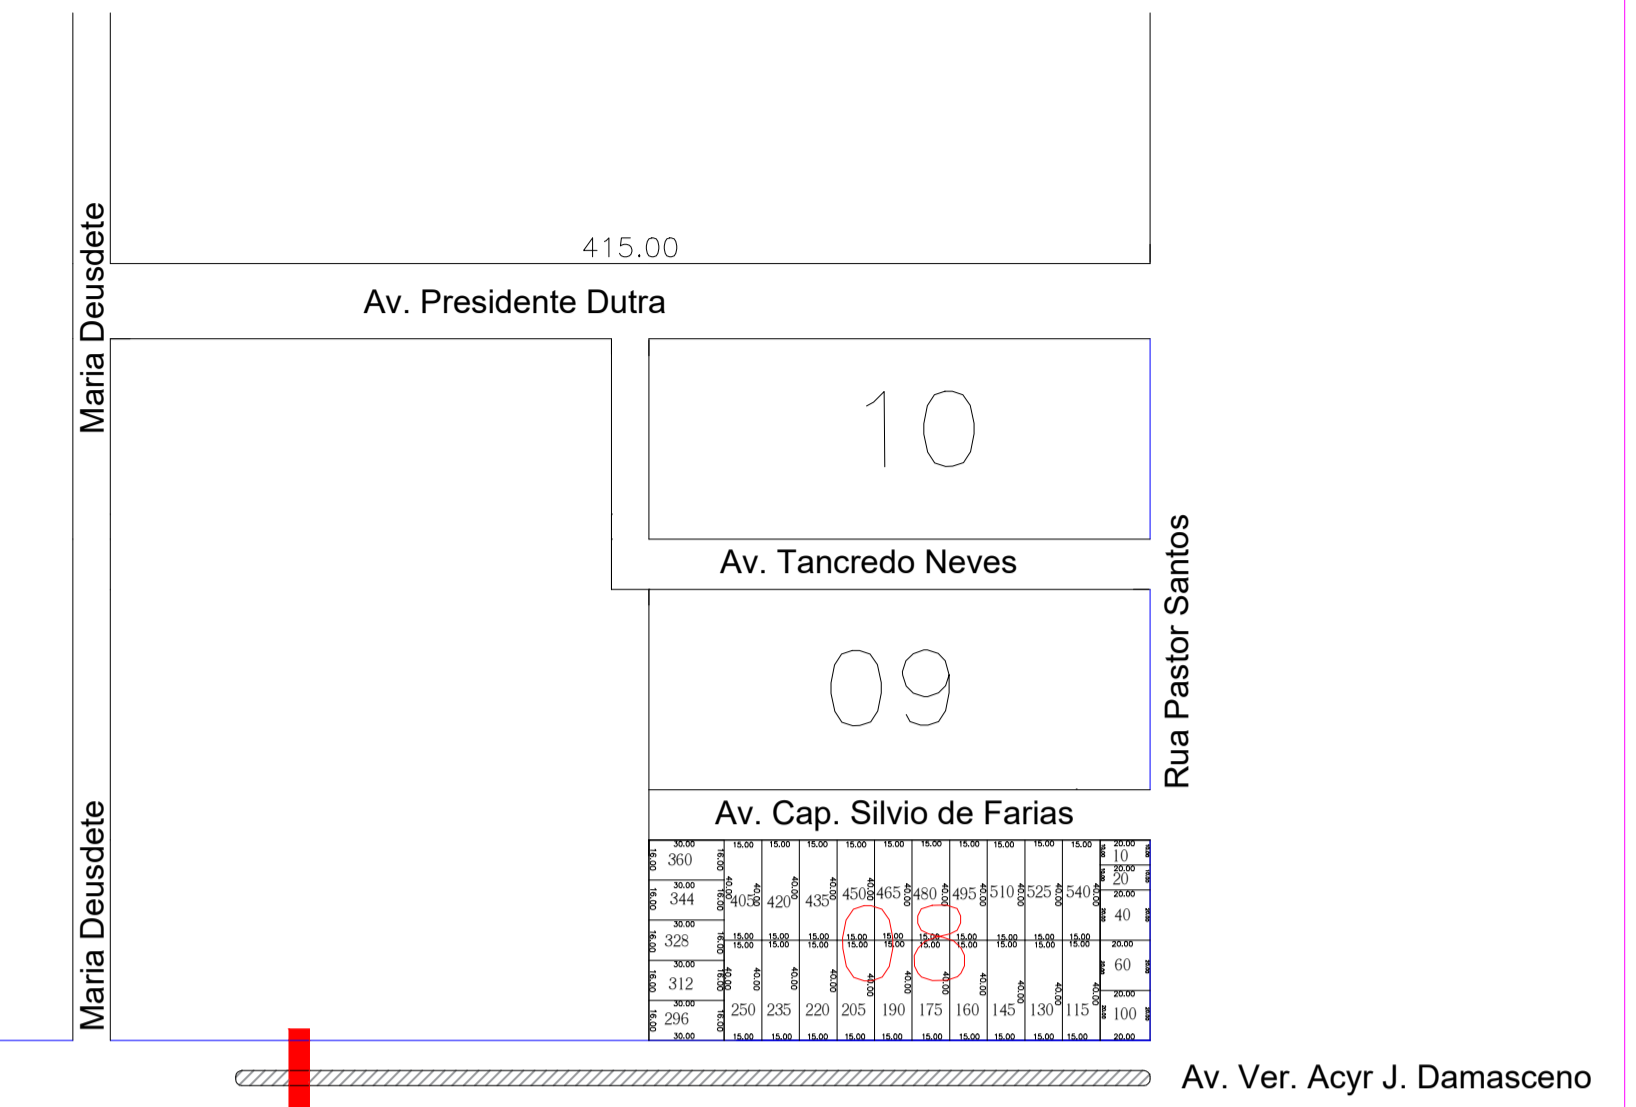


Localização do portal

Latitude: 9°52'25.71"
Longitude: 62°10'29.66"

PLANTA DE LOCAÇÃO
ESC.: 1:300

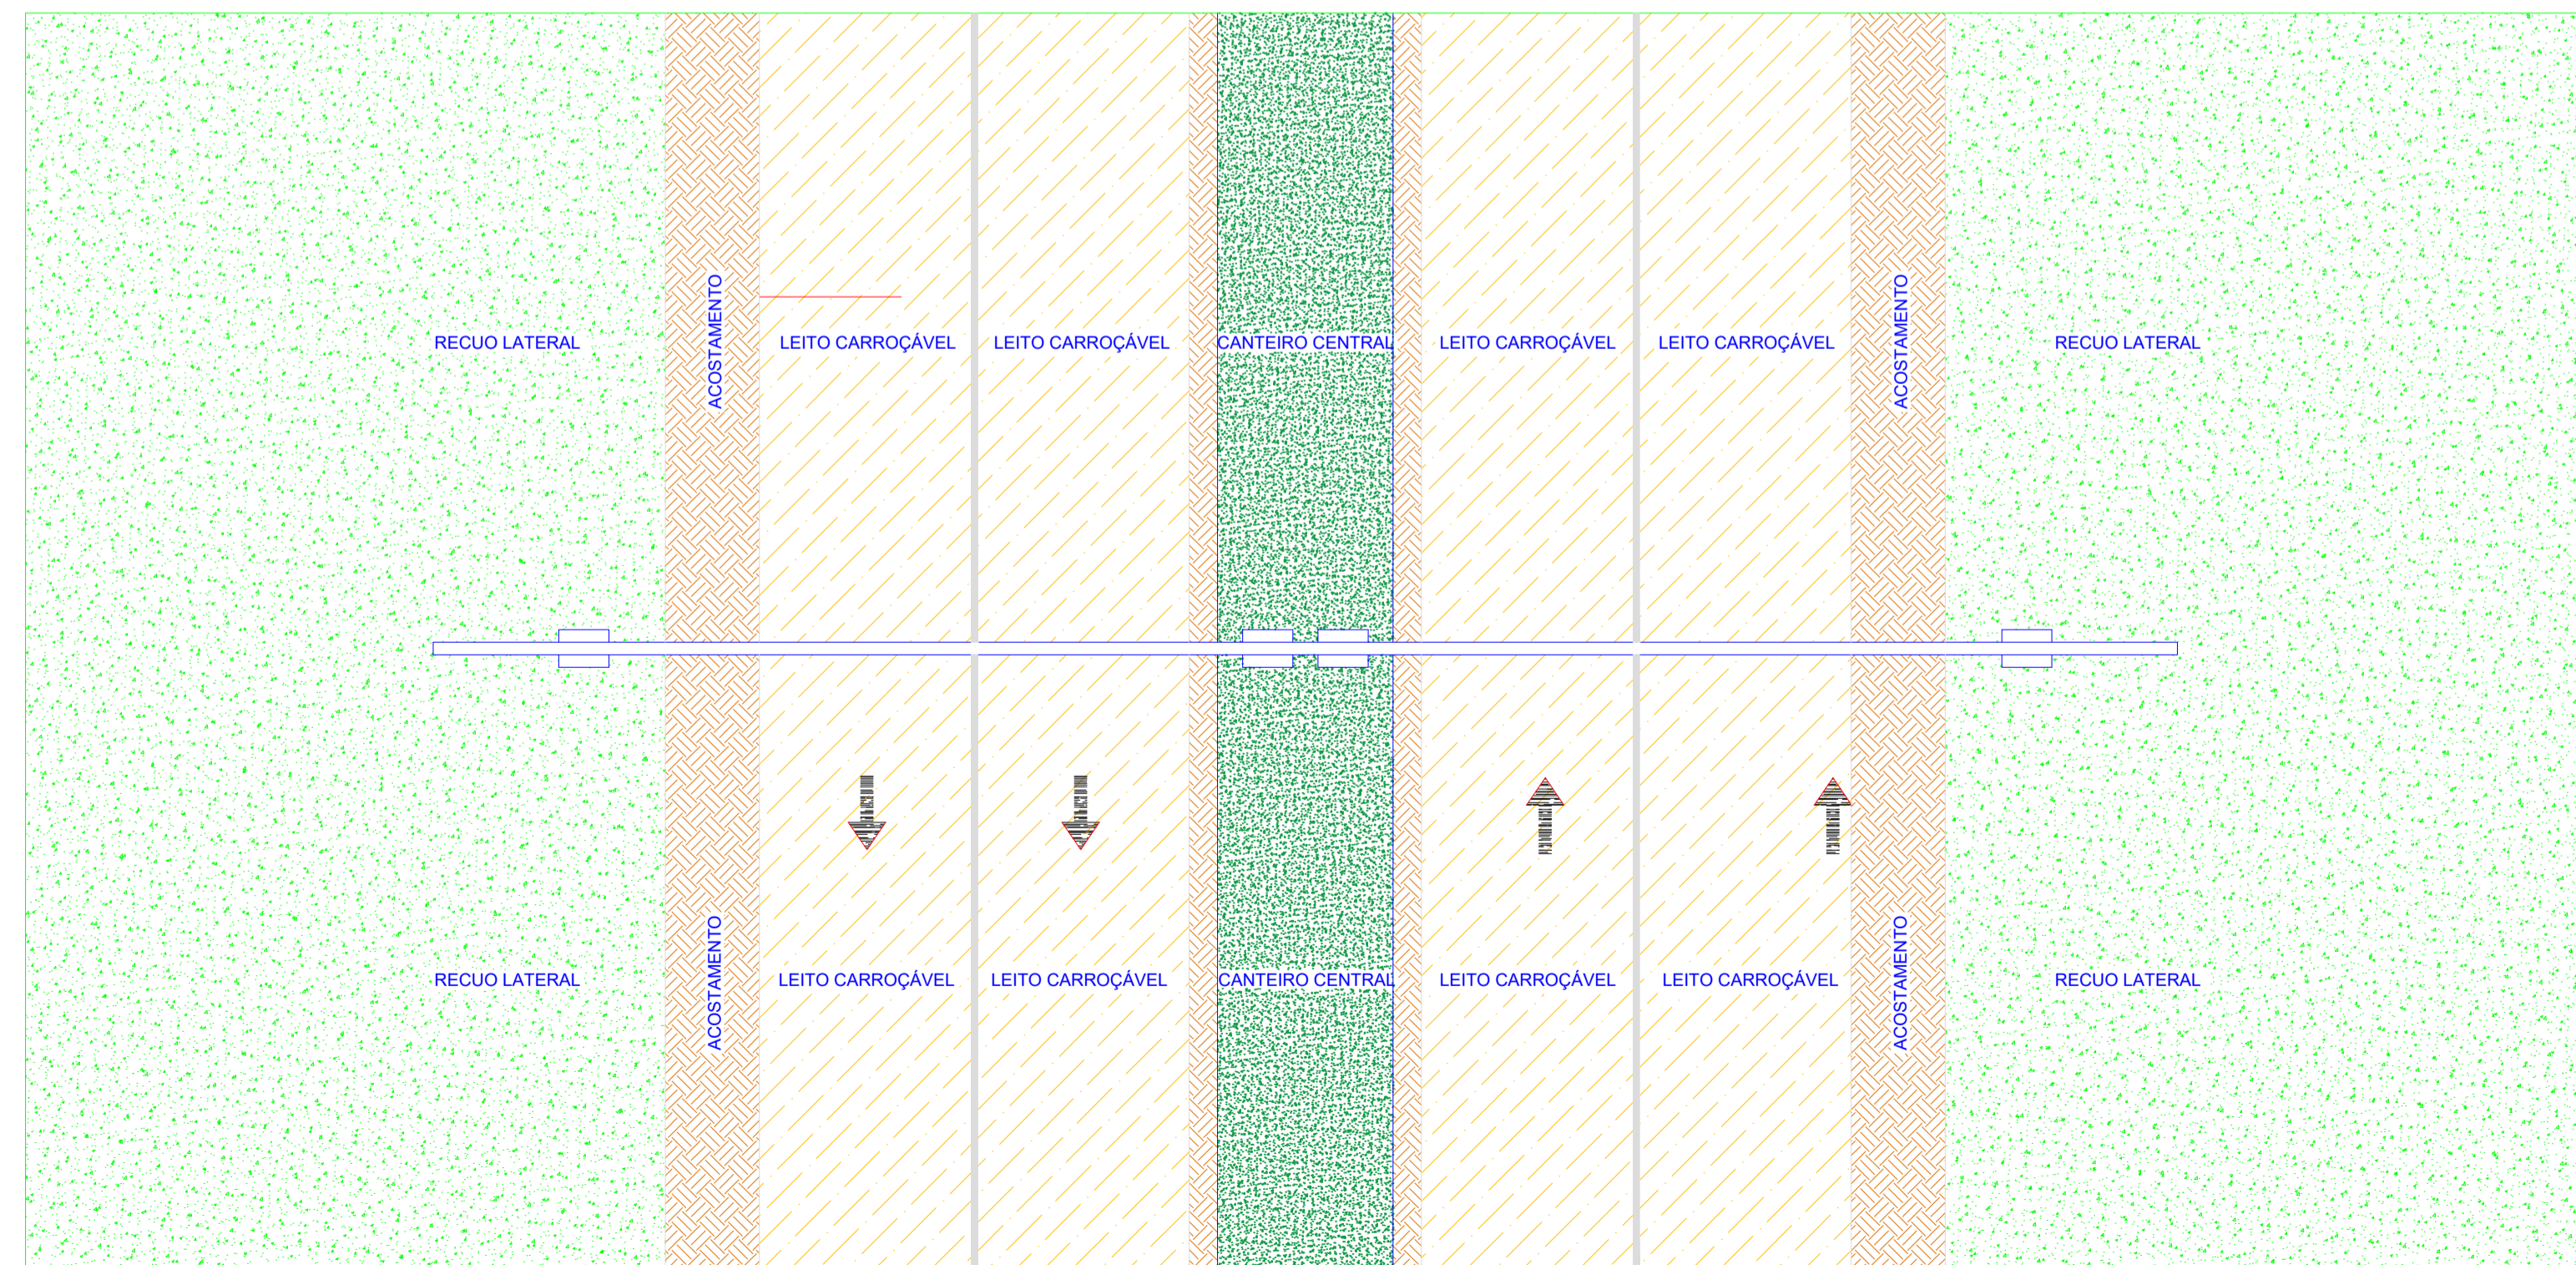

PLANTA LAYOUT

 PREFEITURA MUNICIPAL DE VALE DO ANARI PREFEITO MUNICIPAL ANILDO ALBERTON			
SECRETARIA MUNICIPAL DE PLANEJAMENTO			
OBJETO: CONSTRUÇÃO DE PÓRTECO NA ENTRADA DA CIDADE			
ENDEREÇO: AV. VER ACYR JOSÉ DAMACENO	LOCAL: VALE DO ANARI - RO		
CONTEUDO: PLANTA BAIXA, LAYOUT E LOCAÇÃO	DATA: JUNHO/2021	SETOR: QUADRA	LOTE:
	ESCALA: 1/100	DESENHO: ÉRICA SILVA	
	GERENTE DE PROJETO: PREFEITURA MUNICIPAL DE VALE DO ANARI CNPJ: 84.722.917/0001-90	PROJETO: ARQUITETÔNICO	
AUTORIA DO PROJETO: ÉRICA SILVA LIMA ENGENHEIRA CIVIL CREA: 5070169435 D SP	ETAPA DE PROJETO: BÁSICO		
RESPONSÁVEL TÉCNICO PELA OBRA:	PRANCHA: 01/03		
ÁREAS:	SITUAÇÃO:		
TOTAL DE ÁREA DO PROJETO: 278m²			
FIRMA RESPONSÁVEL PELO PROJETO / OBRA:			
REV. 01	MODIFICAÇÃO	DATA	PROJETISTA
REV. 02			
REV. 03			
ESPAÇO PARA PREFEITURA E C.R.E.A.			