





**PLANTA BAIXA DEPÓSITO**

ESCALA: 1:75

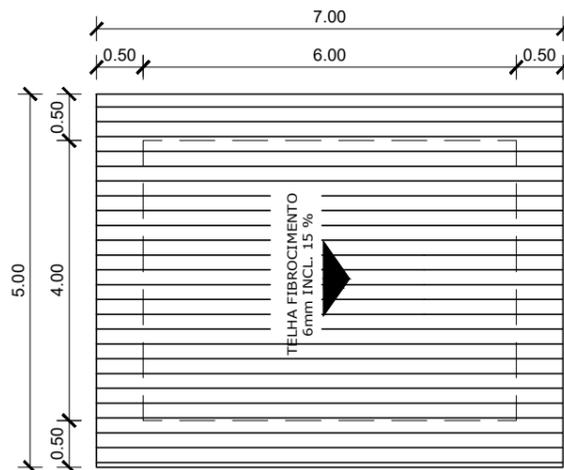


**PLANTA DE COBERTURA**

ESCALA: 1:75

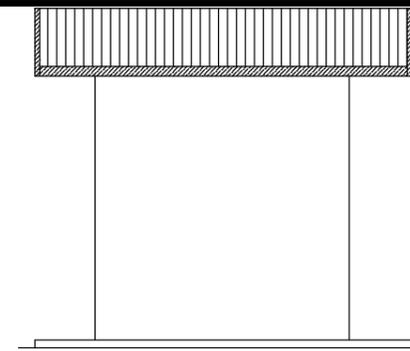


**FACHADA FRONTAL**

ESCALA: 1:50

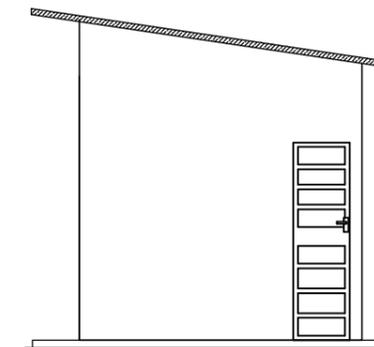


**FACHADA LATERAL DIREITA**

ESCALA: 1:50

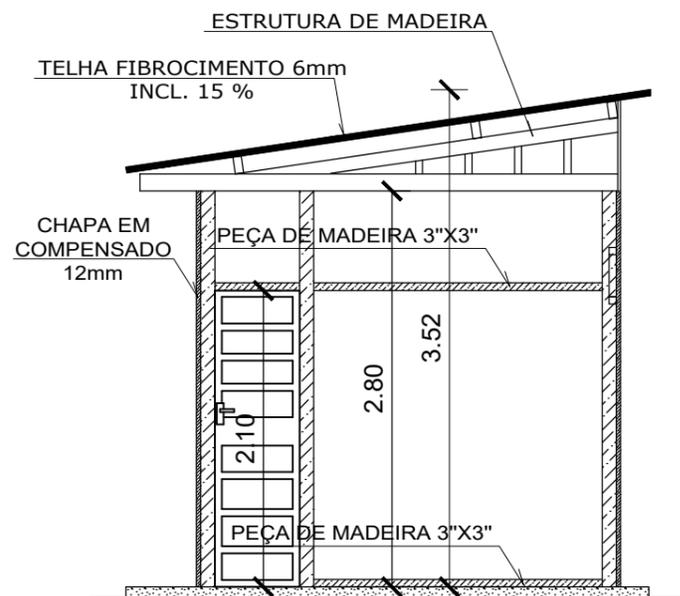

**CORTE AA**

ESCALA: 1:50

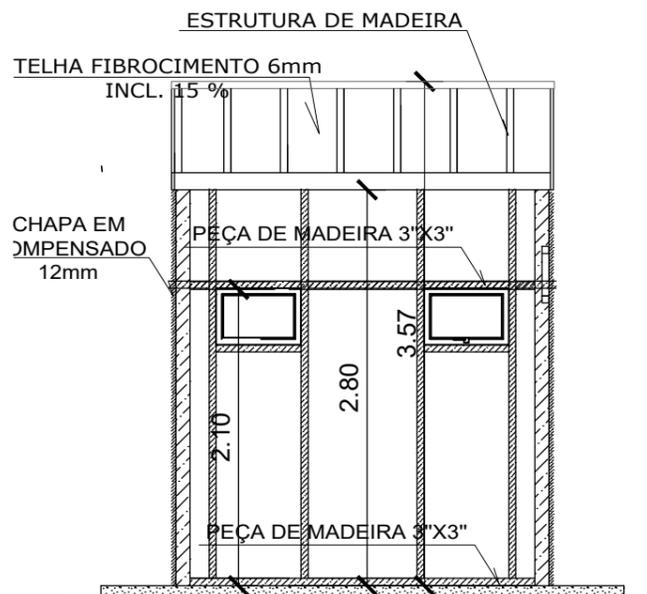

**CORTE BB**

ESCALA: 1:50

LEGENDA DAS ESQUADRIAS ( PORTAS )

SÍMB.	DESCRIÇÃO ( m )			
	MATERIAL	LARGURA	ALTURA	PEITORIL
P1	FERRO TIPO VENEZIANA	0,60	2,10	

LEGENDA DAS ESQUADRIAS ( JANELAS )

J1	AÇO BASCULANTE	0,60	0,40	1,70
----	----------------	------	------	------

	ANO: <b>2022</b>	TIPO: <b>ARQ</b>	FOLHA: <b>01/01</b>	
CONVENIENTE: <b>PREFEITURA MUNICIPAL DE VALE DO ANARI</b>	LOCAL: <b>RUAS NO PERÍMETRO URBANO</b>		MODIFICAÇÕES:	
OBRA: PAVIMENTAÇÃO ASFÁLTICA EM VIA URBANA COM DRENAGEM E CALÇADA			ÁREAS: ÁREA CONSTRUÍDA:.....: 24 m²	A:
CONTEÚDO: PLANTA BAIXA E DETALHAMENTOS				B:
AUTOR:			DATA: 10/01	C:
DES.:			DIM: METROS	D:
V I S T O PREFEITURA MUNICIPAL: PREFEITURA MUNICIPAL DE VALE DO ANARI			ESC: INDICADAS	E:
AUTOR:				F: