



Planta de Localização  
Esc:1/500

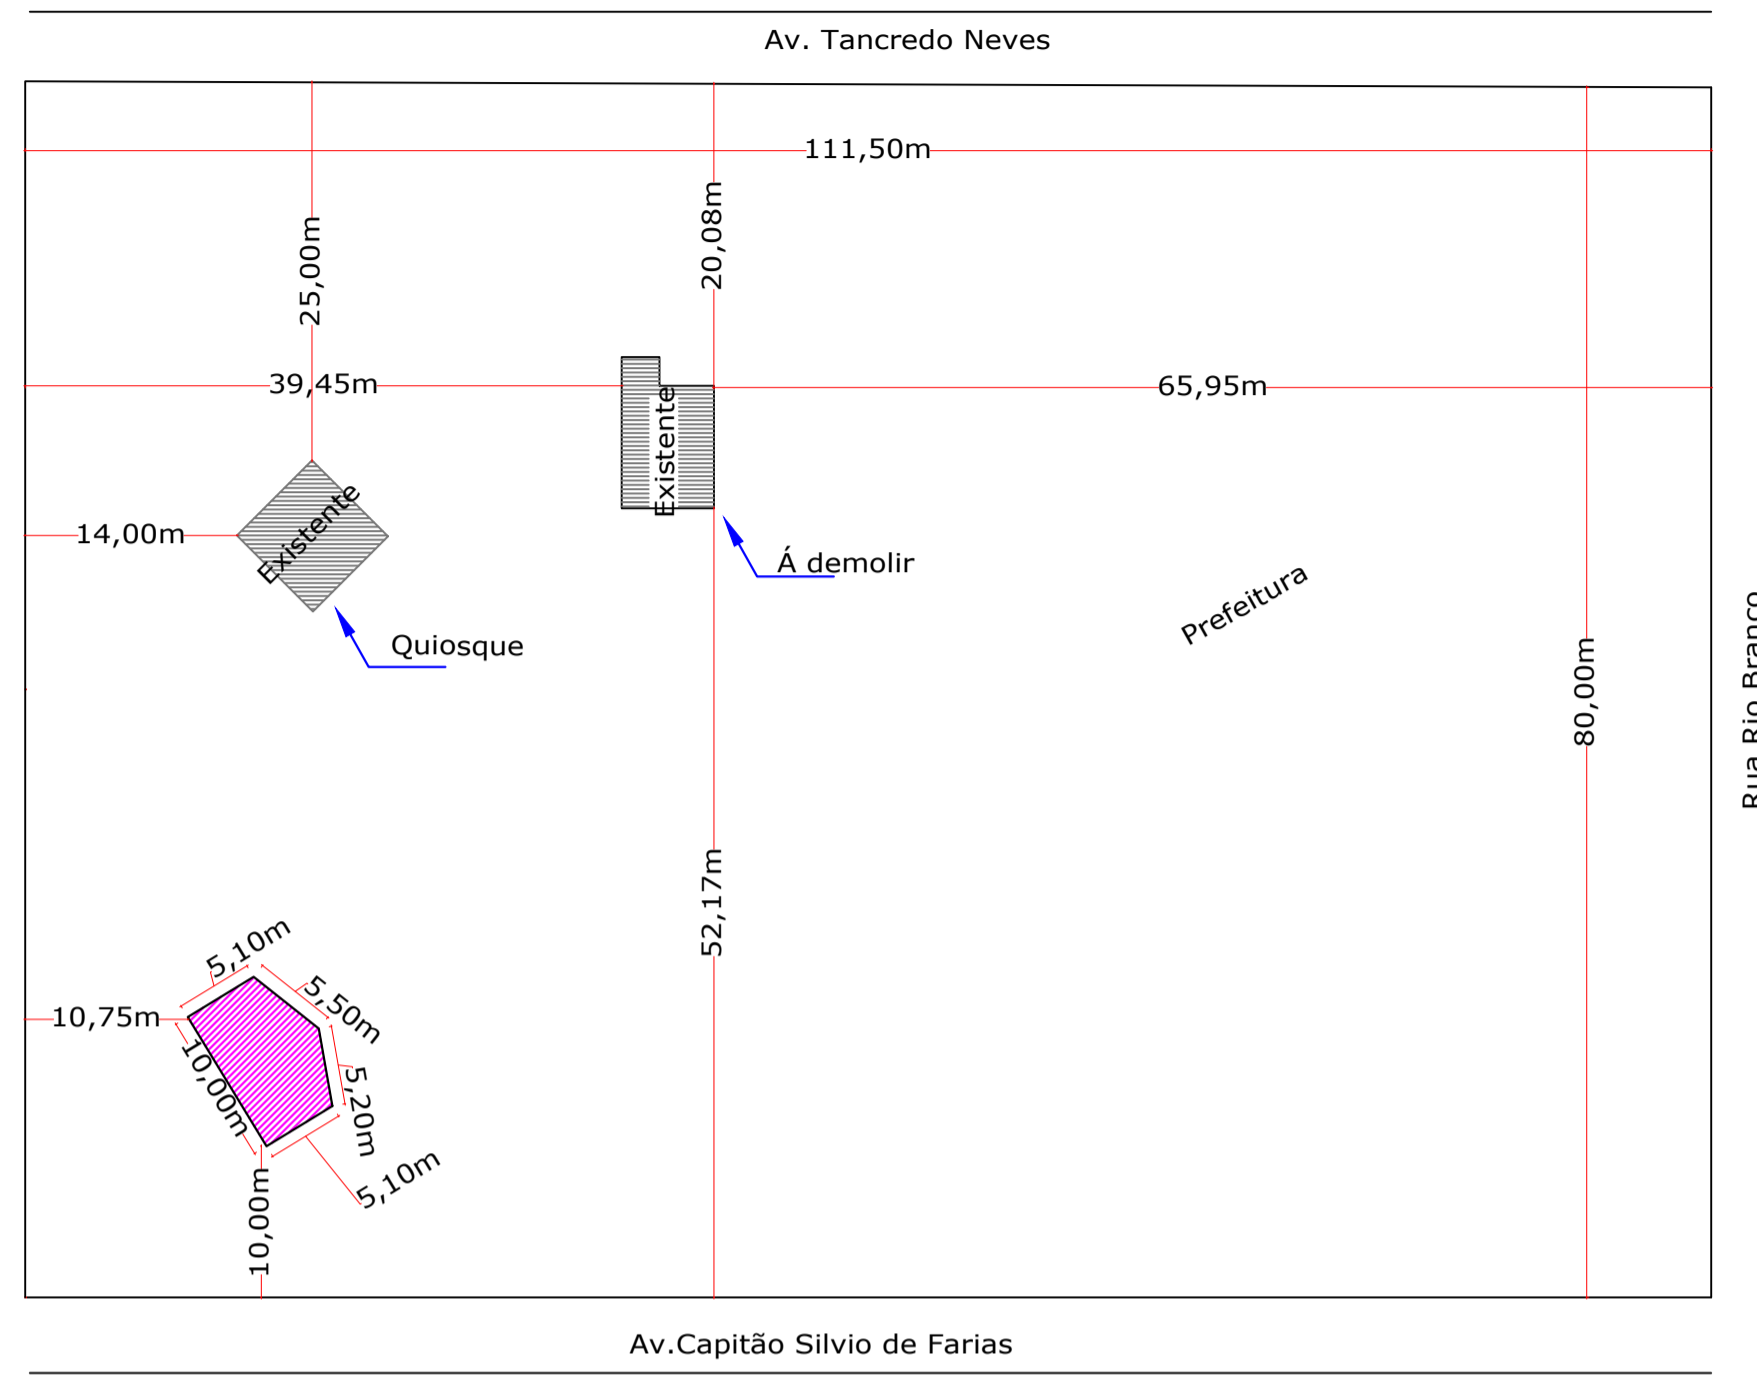

Planta de Localização Existente  
Esc:1/500

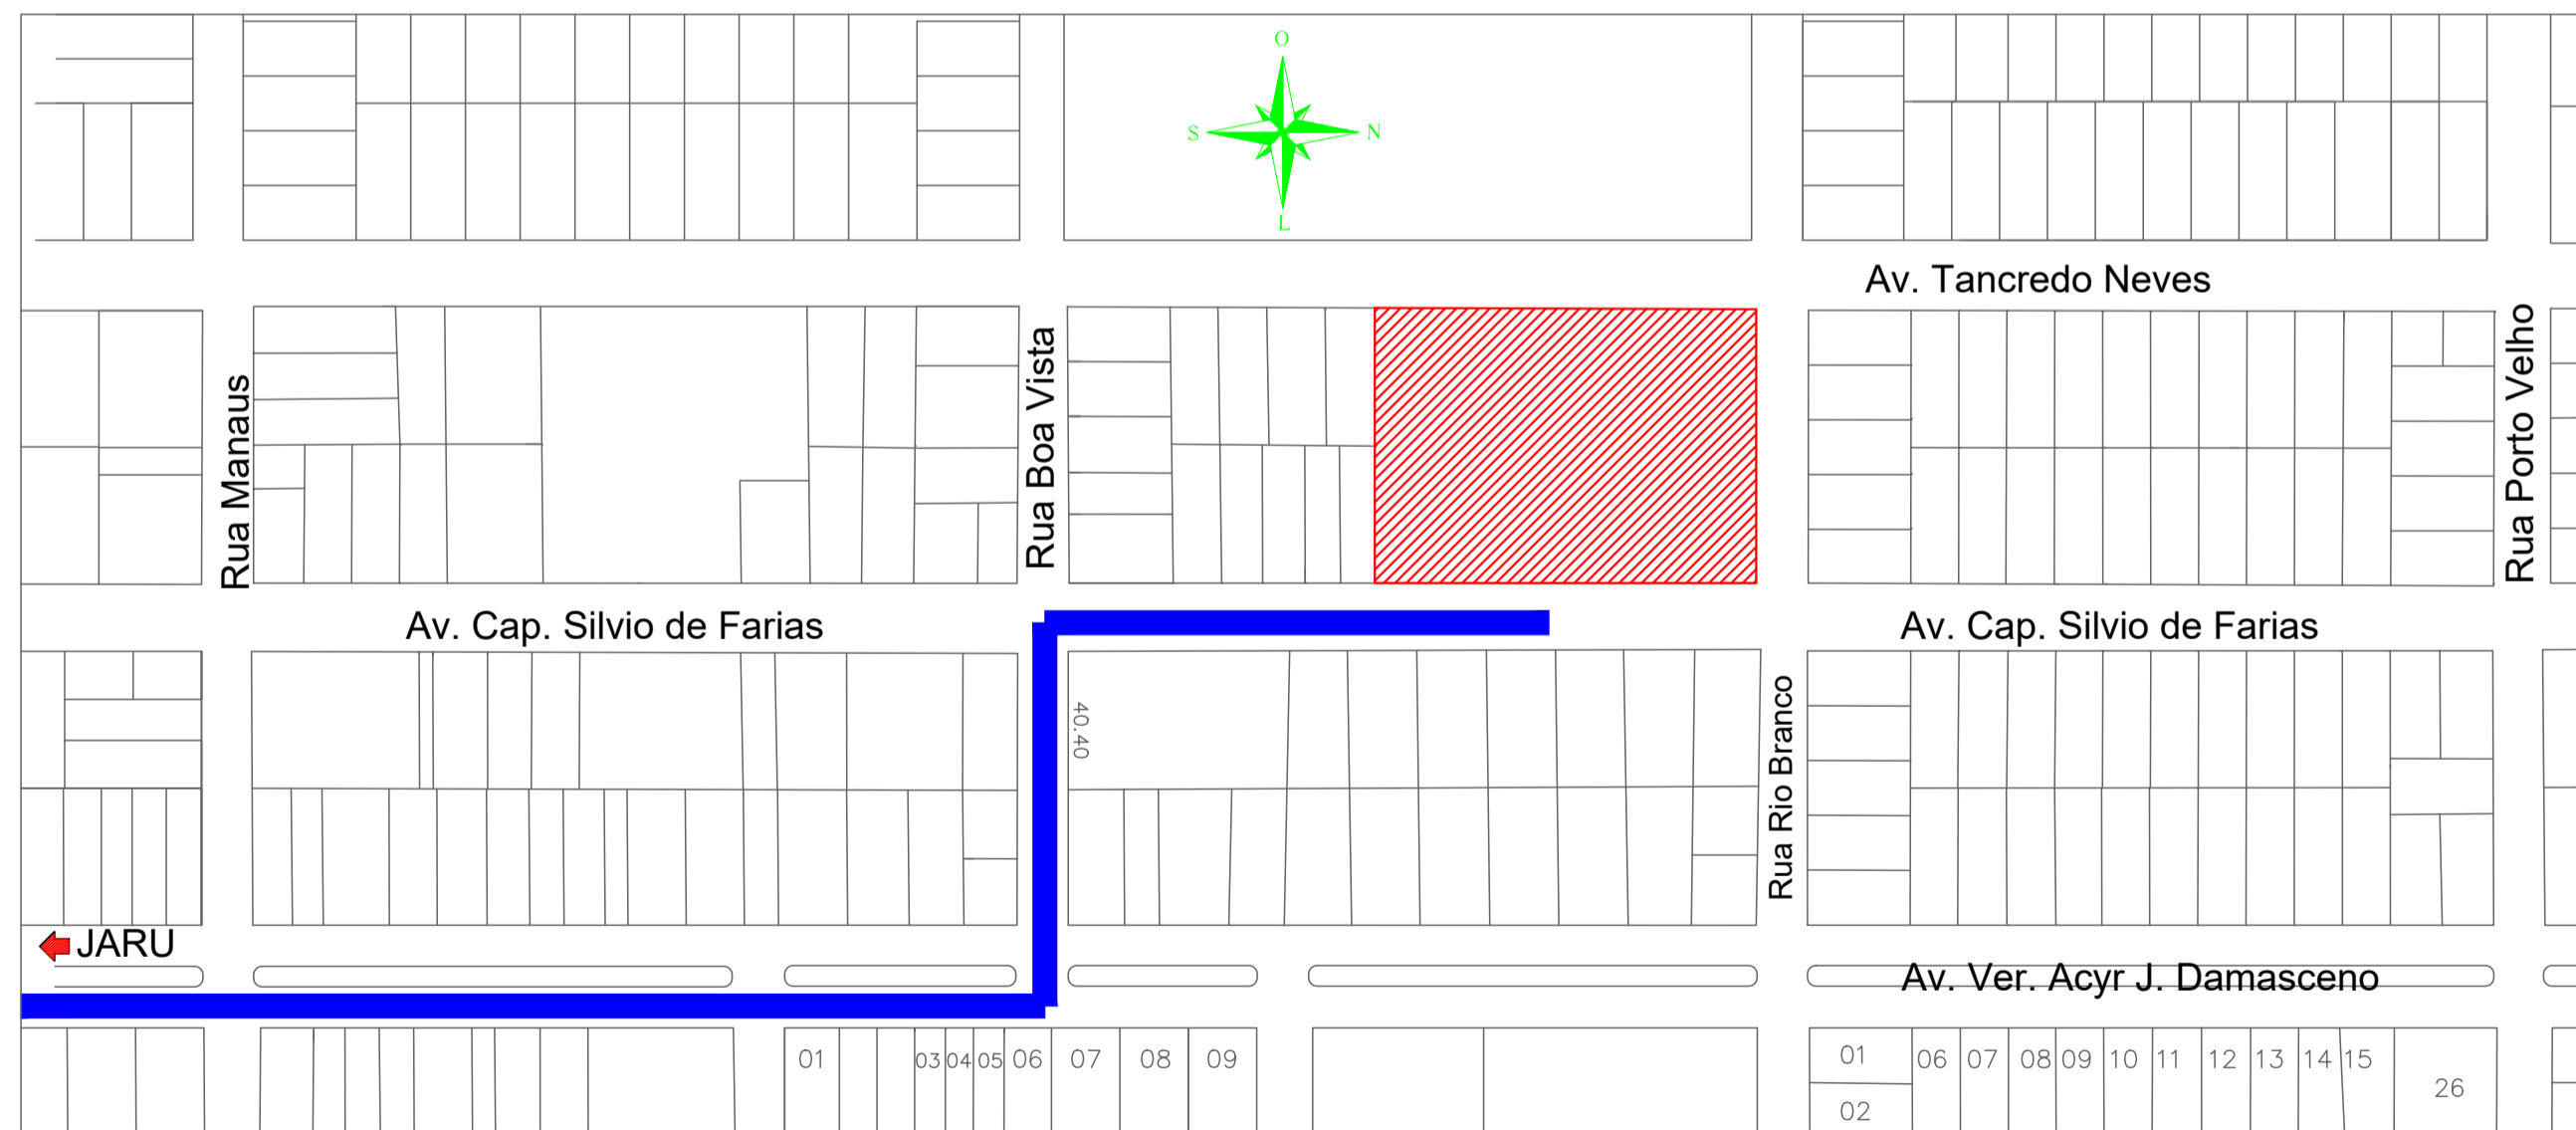

Planta de Localização  
S/ Esc.

	ANO:	2017	TIPO:	ARQ.	FOLHA:	2/3	MODIFICAÇÕES:
	CONVENENTE:	PREFEITURA MUNICIPAL DE VALE DO ANARI		LOCAL:	AVENIDA CAPITÃO SILVIO DE FARIAS		A
OBRA:	REVITALIZAÇÃO DO CENTRO URBANO ( CONSTRUÇÃO DE QUADRA SINTÉTICA E PALCO )				ÁREA:	VER FOLHA ARQ. 1/3	B
AUTOR:			DES.:			DATA:	ABRIL DE 2017
V	PREFEITURA MUNICIPAL:				DIM.:	METRO	C
I	AUTOR:				ESC.:	INDICADA	D
S							E
T							F
O							G
							H
							I