



V9
ESC 1:50

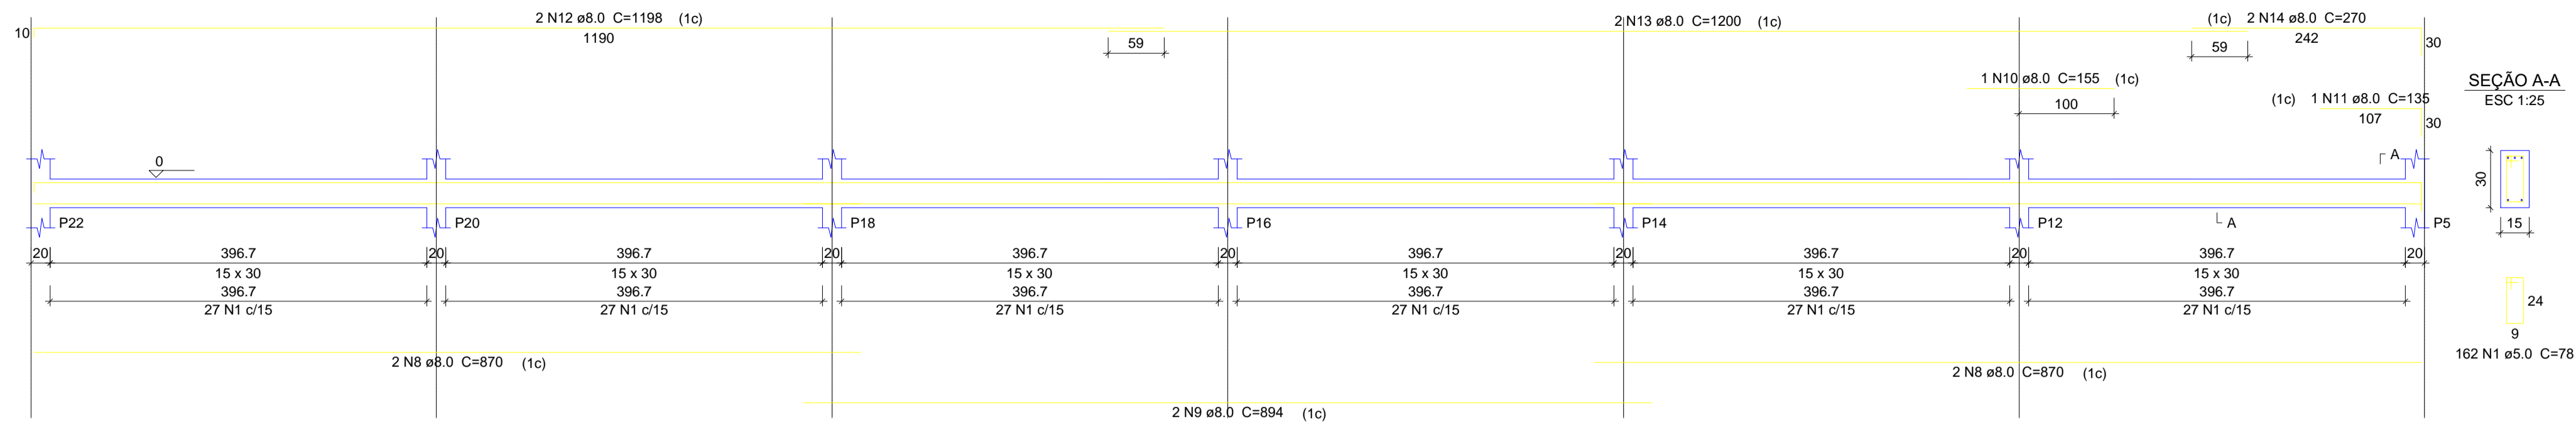

V10
ESC 1:50




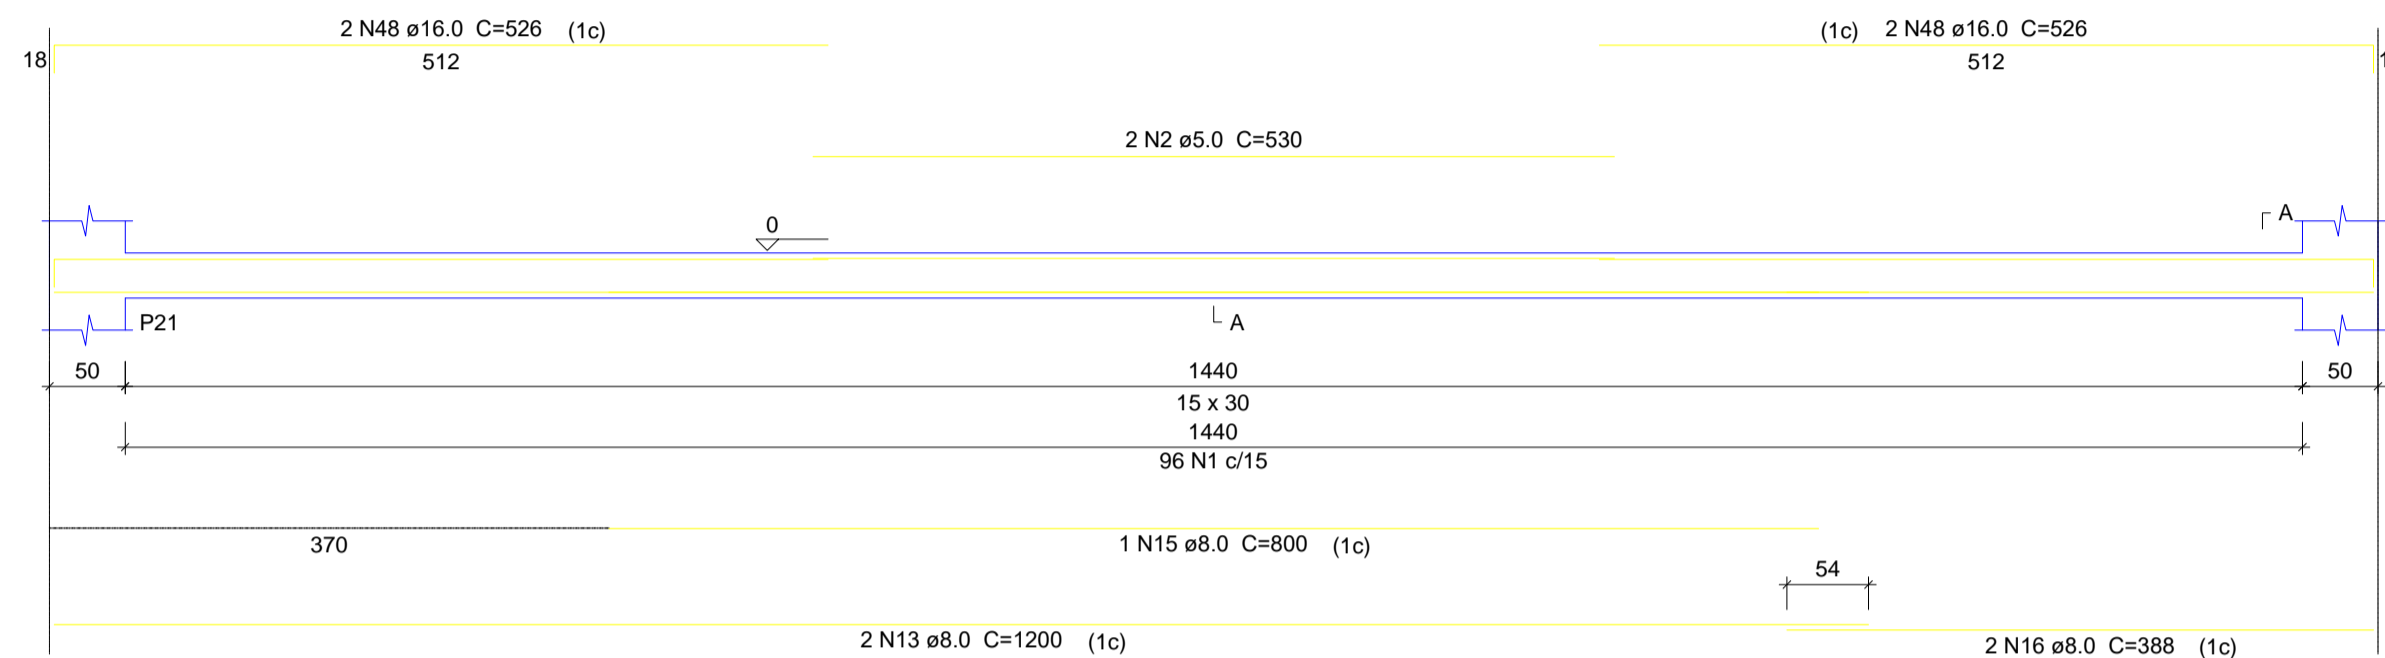


P1=P5=P8=P12=P13=P14=P15=P16=P17=P18
=P19=P20=P21=P22


P2=P9

P3=P6=P7=P10


P4

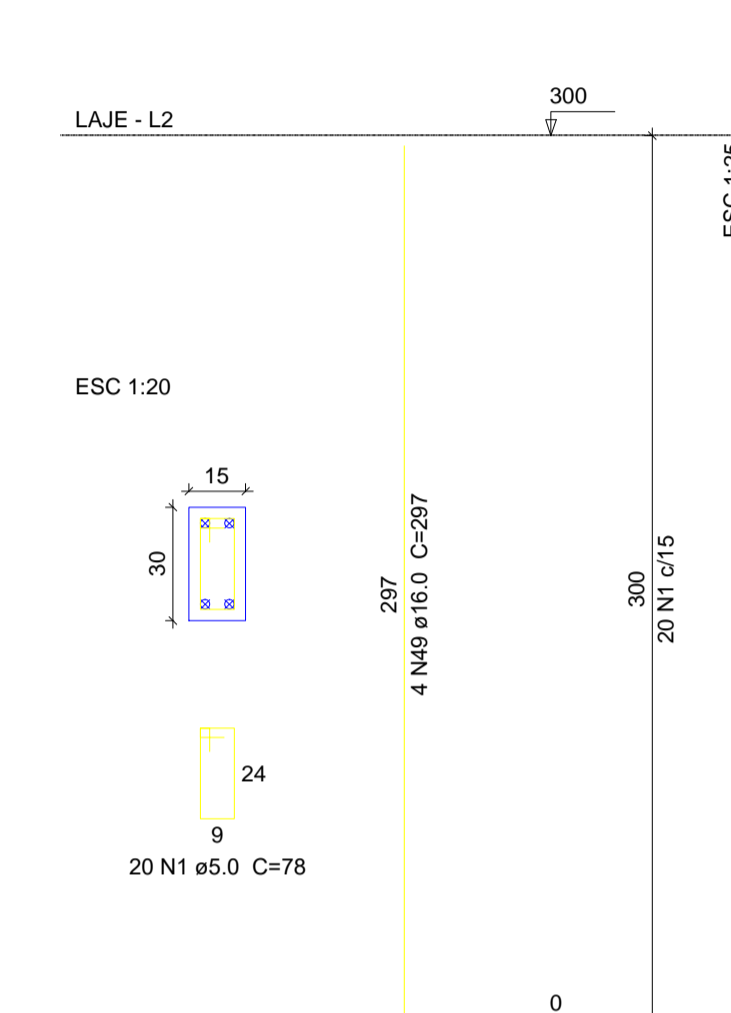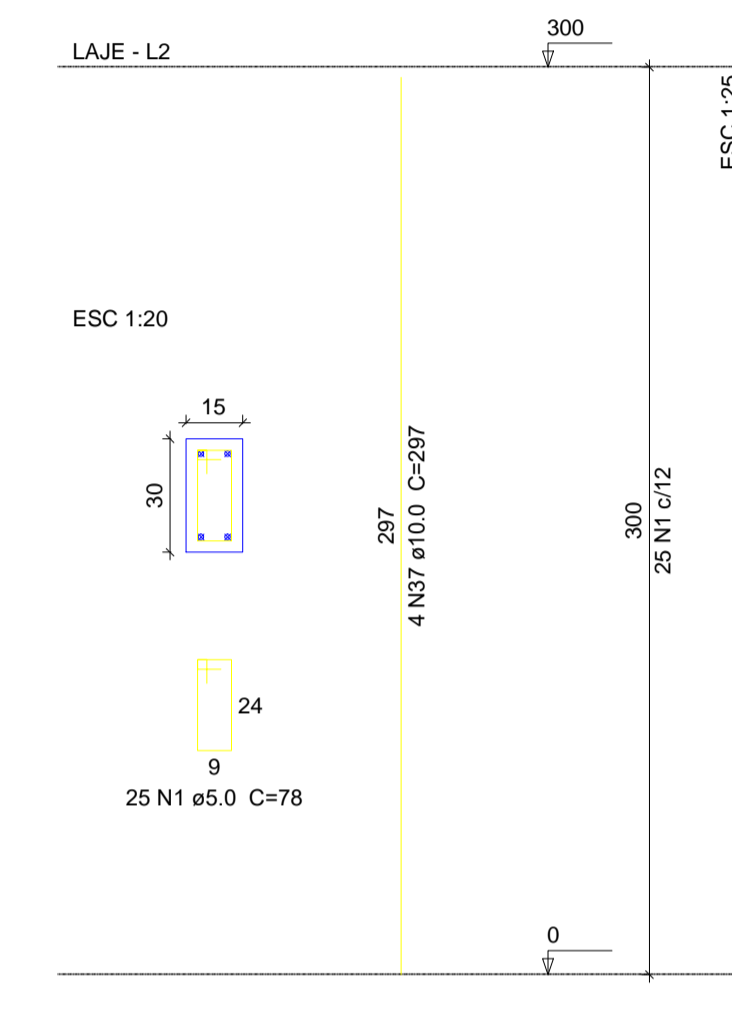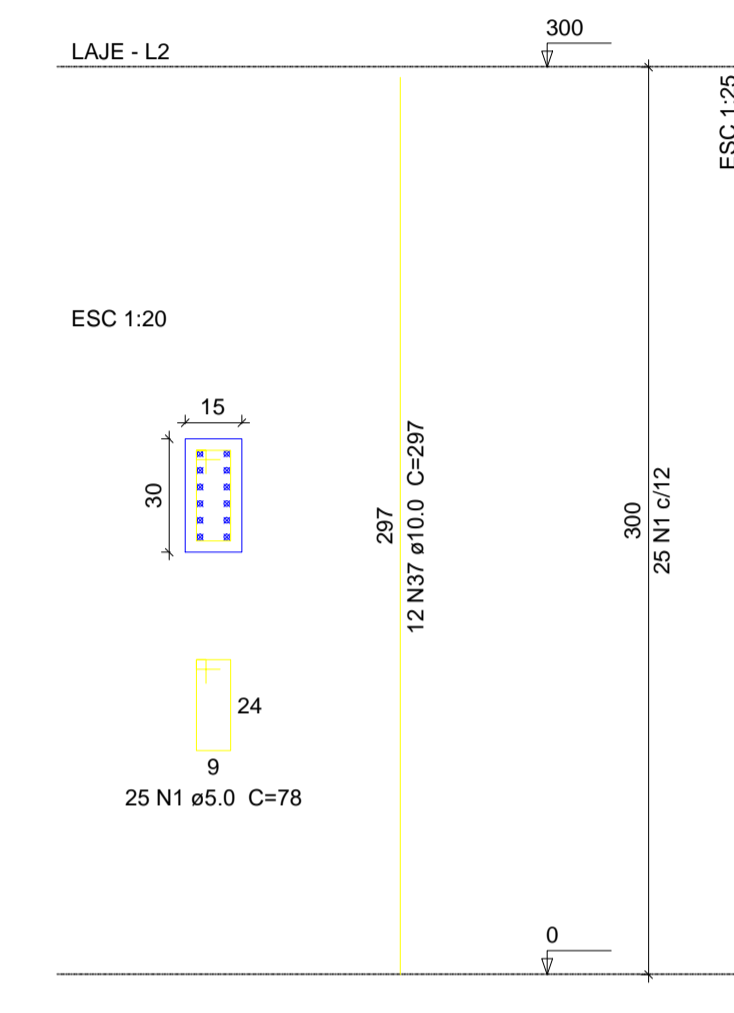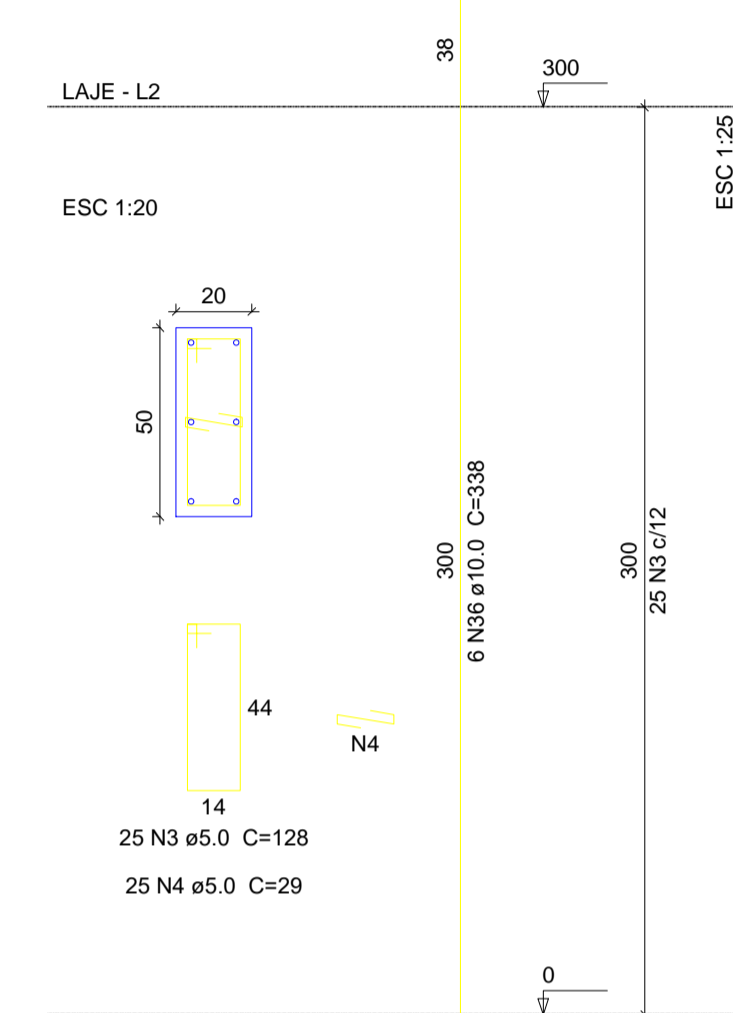


V3
ESC 1:50

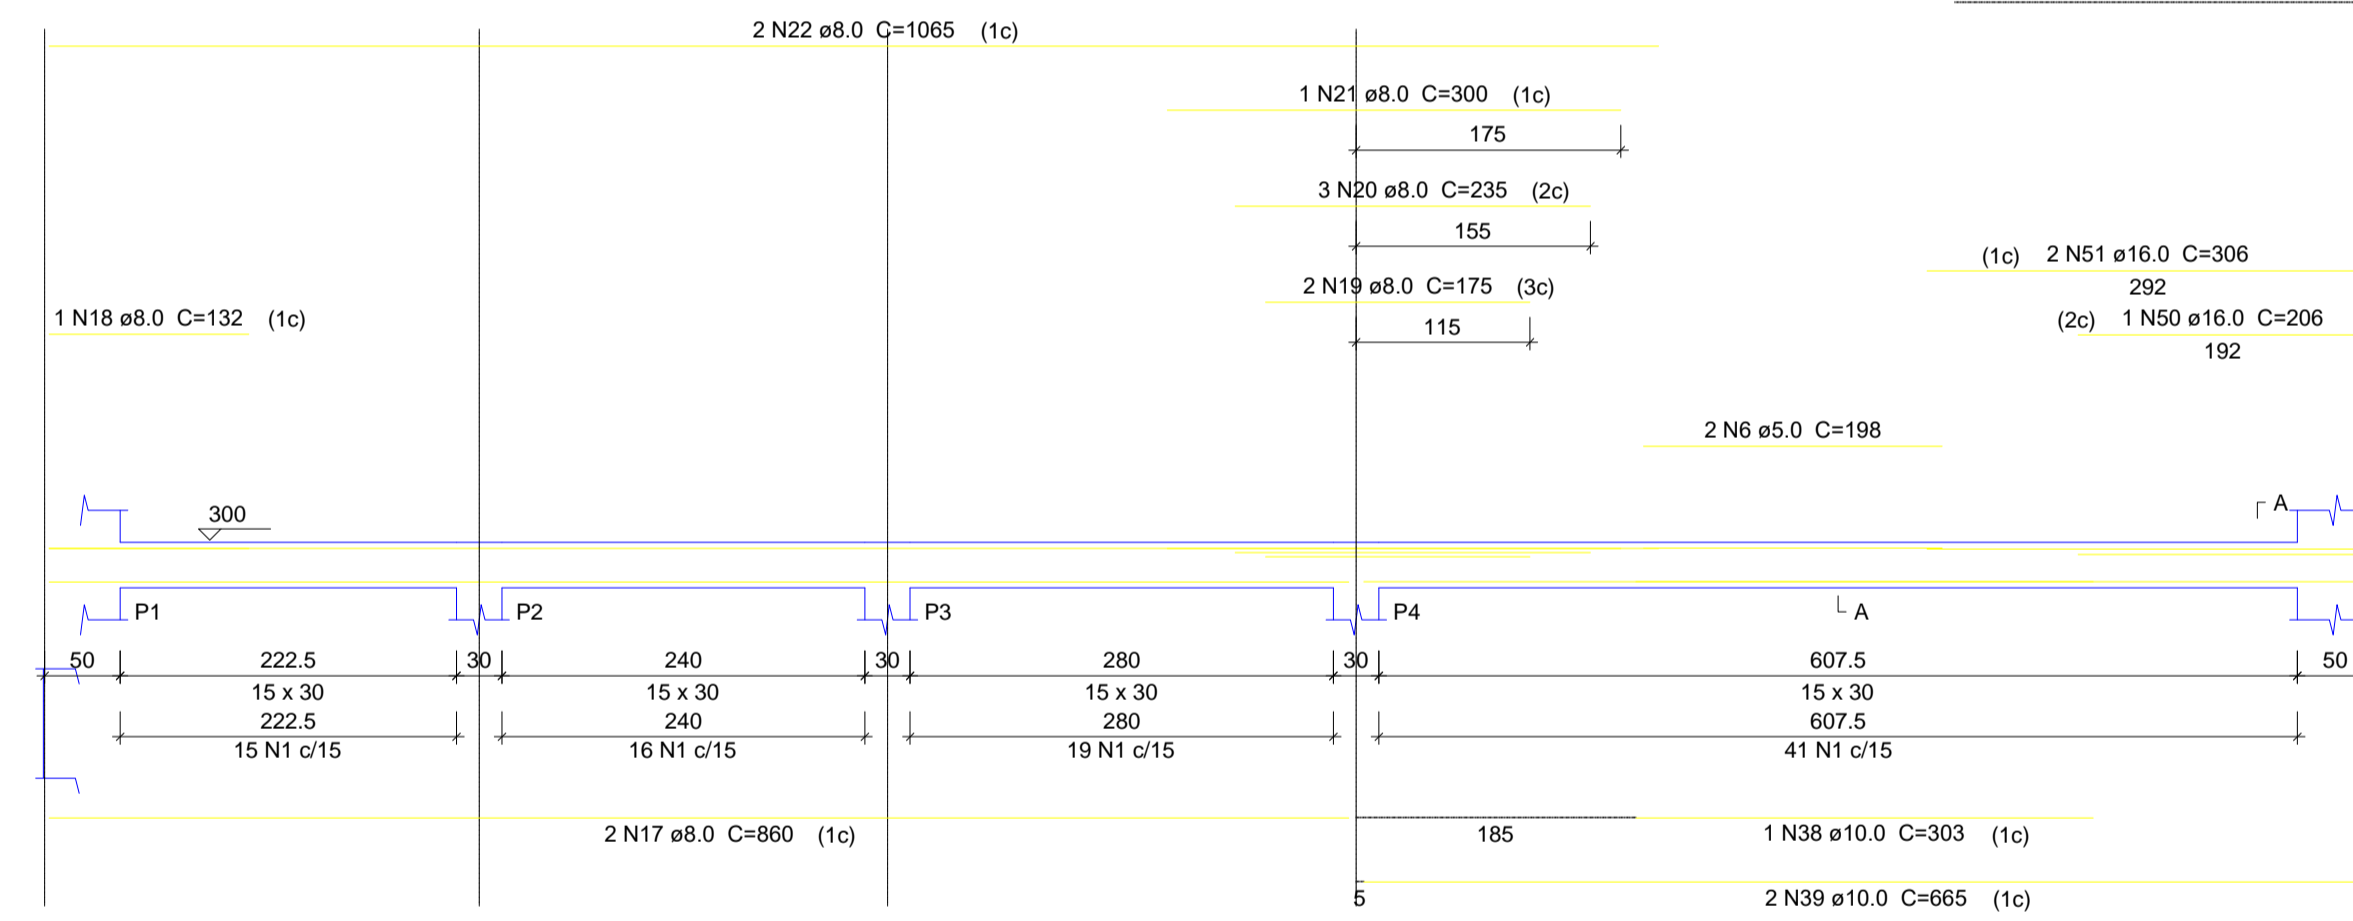


P11

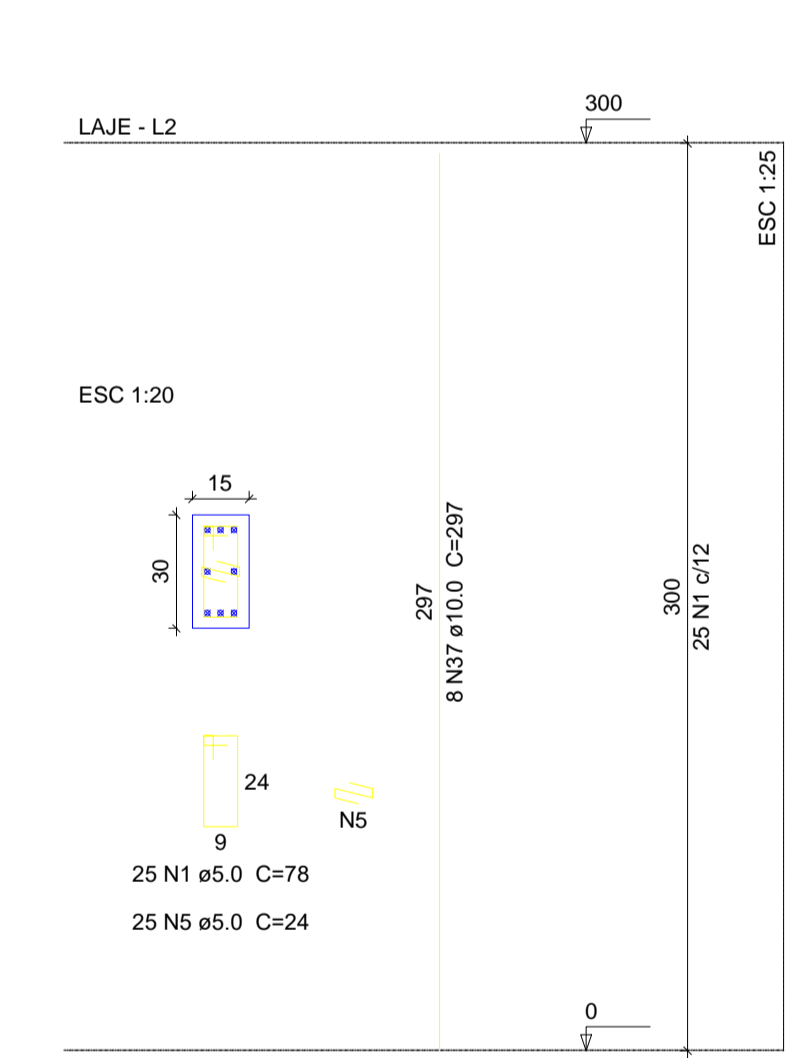


V5
ESC 1:50

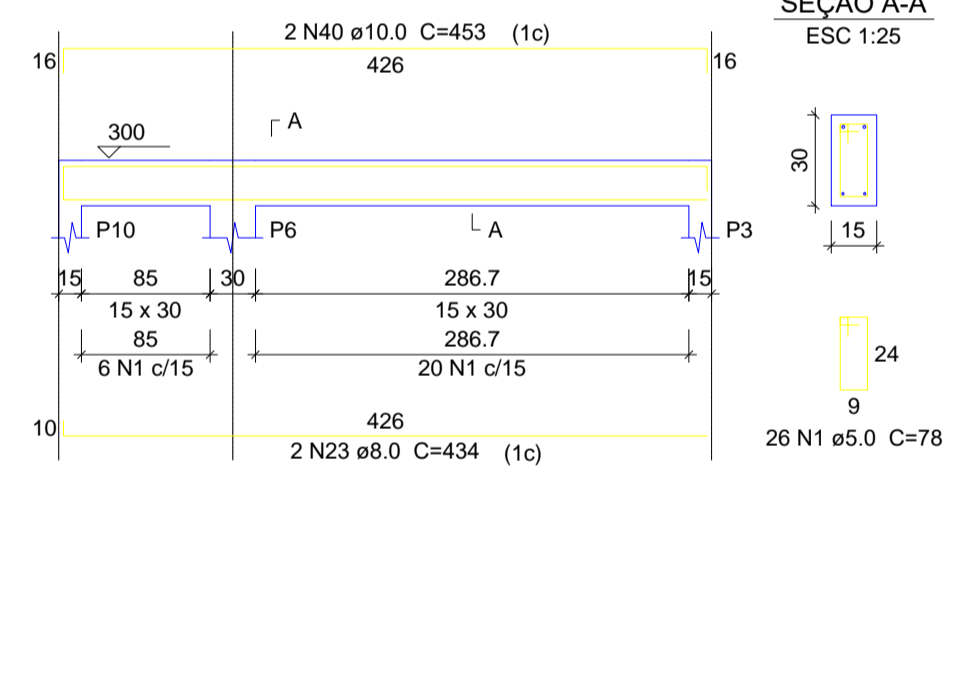


V6
ESC 1:50

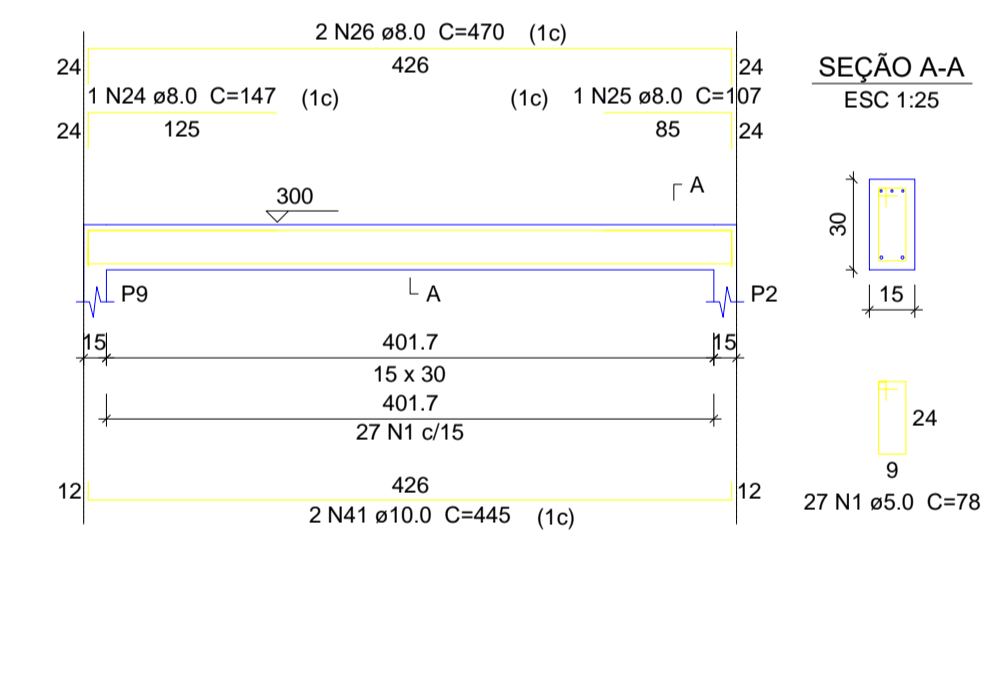


V10
ESC 1:50

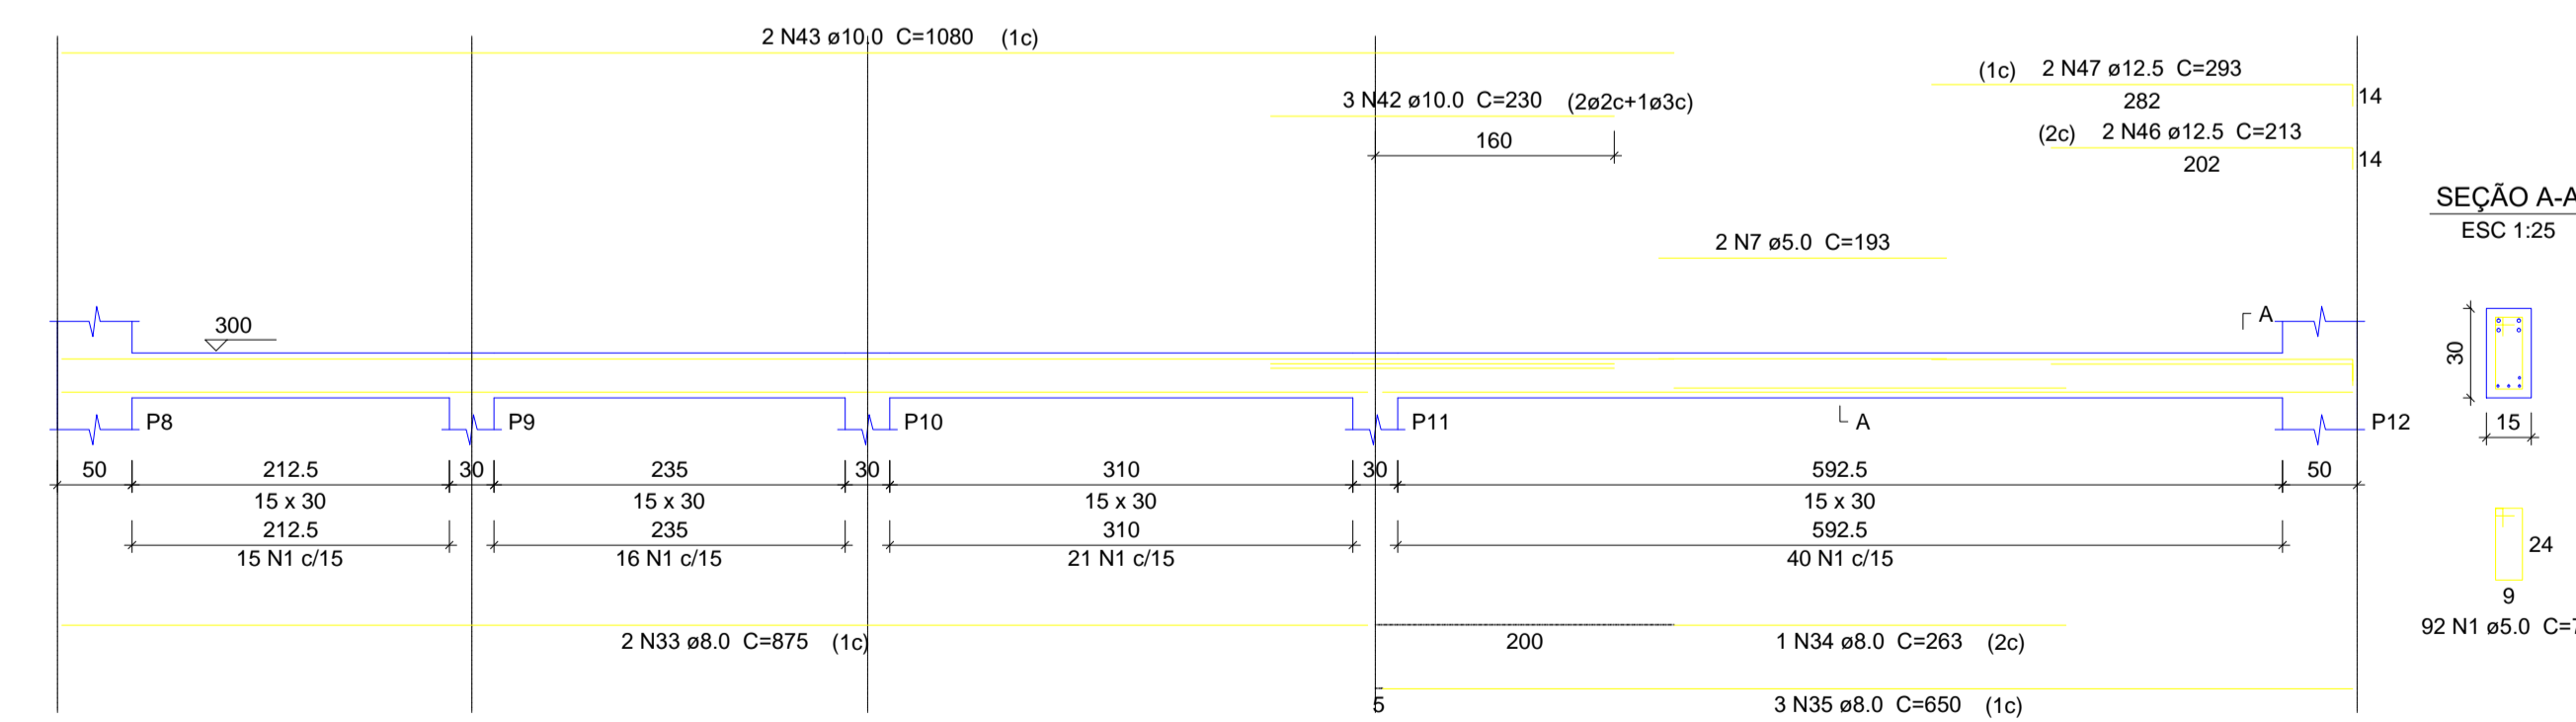


V7
ESC 1:50

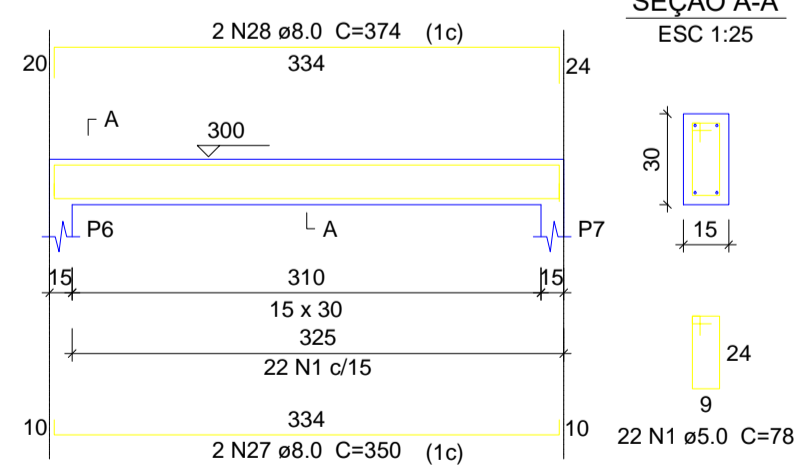


V8
ESC 1:50

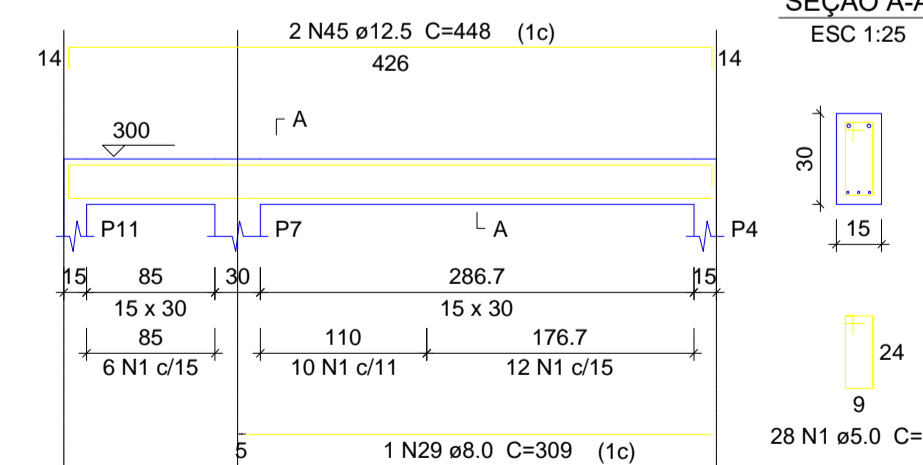

V9
ESC 1:50

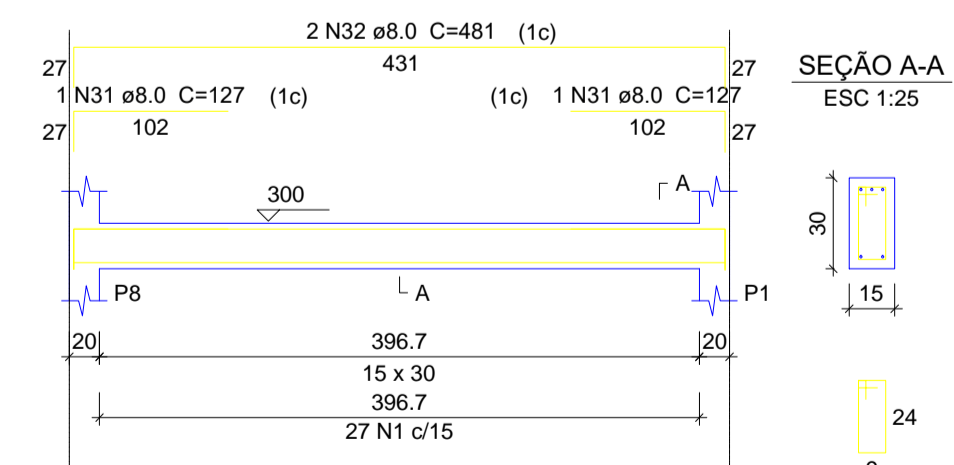

V11
ESC 1:50

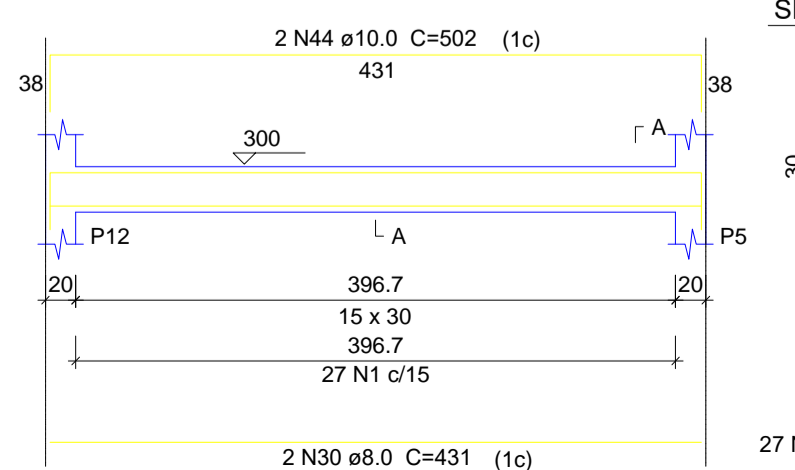

ANO	TIPO	ALTERAÇÕES:
2017	PROJETO ESTRUTURAL	A- - B C
PROJETO P/CONSTRUÇÃO DO FEIÃO DO PRODUTOR		AREAS (m²): 381,02m²
LOCAL: CENTRO DO MUNICÍPIO DE VALE DO ANARI-RO		DATA OUTUBRO 2017
CONVENIENTE: PREFEITURA MUNIC. DE VALE DO ANARI	FOLHA	DIM
RESP. TEC.:	02/08	METRO
CREA:		



R. SANTOS DUMONT, 548
NOVA OLINDA, PRATONÓBIS - OLINDA - PE/01
1610@gmail.com/engenhariaprodutiva@gmail.com
(81) 99322-3120, (81)99901-3455