


P1=P5=P8=P12=P13=P14=P15=P16=P17=P18
 =P19=P20=P21=P22

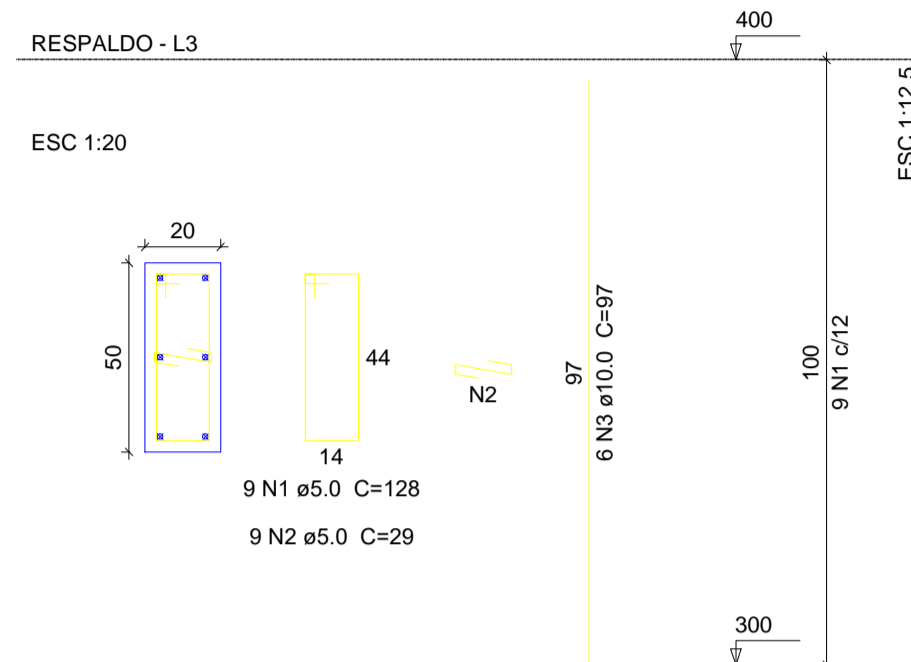

Relação do aço

10xP1


AÇO	N	DIAM	Q	UNIT (cm)	C.TOTAL (cm)
CA60	1	5.0	90	128	11520
CA60	2	5.0	90	29	2610
CA50	3	10.0	60	97	5820

Resumo do aço


AÇO	DIAM	C.TOTAL (m)	PESO + 10 % (kg)
CA50	10.0	58.2	39.5
CA60	5.0	141.3	24
PESO TOTAL			
CA50	39.5		
CA60	24		

Vol. de concreto total (C-25) = 1 m³
 Área de forma total = 14 m²

RESPALDO
V2
 ESC 1:50

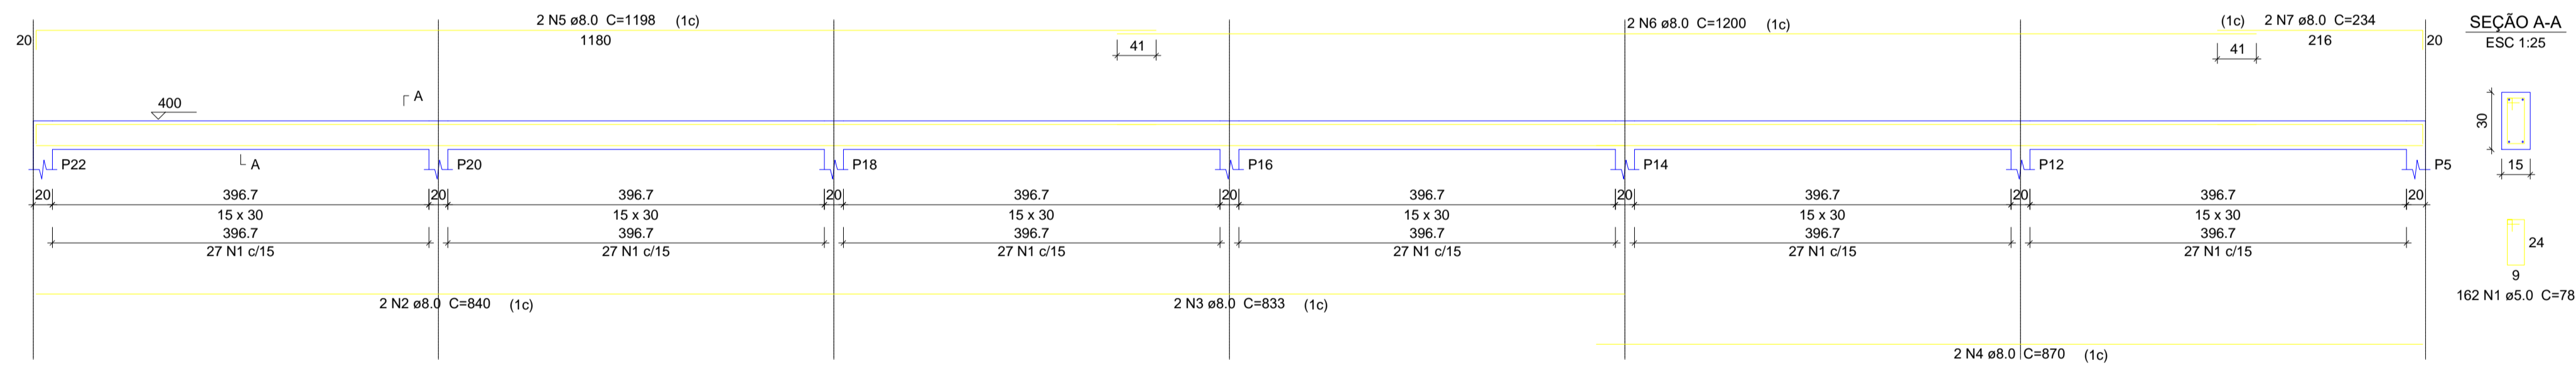

RESPALDO
V1
 ESC 1:50

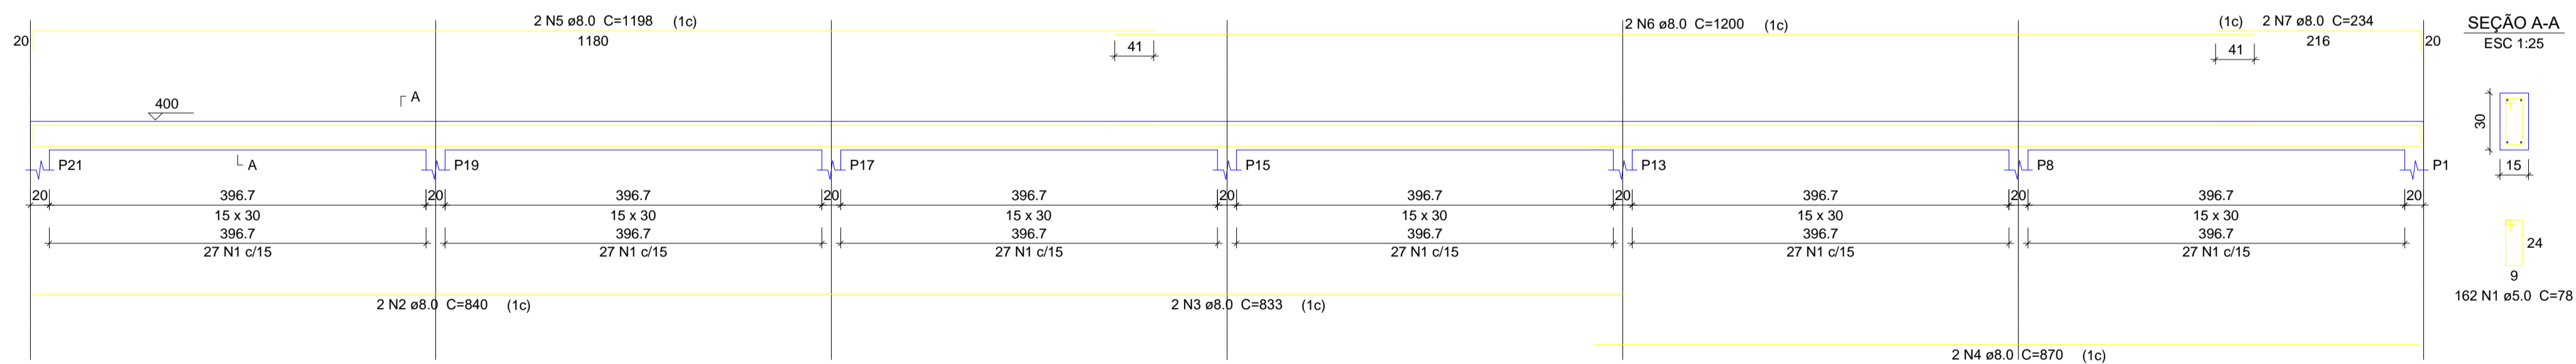

ANO	TIPO	ALTERAÇÕES:
2017	PROJETO ESTRUTURAL	A- - B C
PROJETO P/CONSTRUÇÃO DO FEIRÃO DO PRODUTOR		ÁREAS (m²): 381,02m²
LOCAL: CENTRO DO MUNICÍPIO DE VALE DO ANARI-RO		DATA: OUTUBRO 2017
CONVENIENTE:	PREFEITURA MUNIC. DE VALE DO ANARI	FOLHA: 04/08
RESP. TEC.:		ESC: METRO
CREA:		



R. SANTOS DUMONT, 548
 NOVA OLÍMPIA - PRÉDIO: QUADRA 01/02/03/04
 13100-000 - SÃO CARLOS - SP
 (51) 99322-3120, (51) 99907-3455