



1 PLANTA HIDRÁULICO
ESCALA 1:50

Legenda	
	Alimentador Predial
	Hidrômetros - HIDRÔMETRO
	Registro de Pressão com PVC soldável - RP

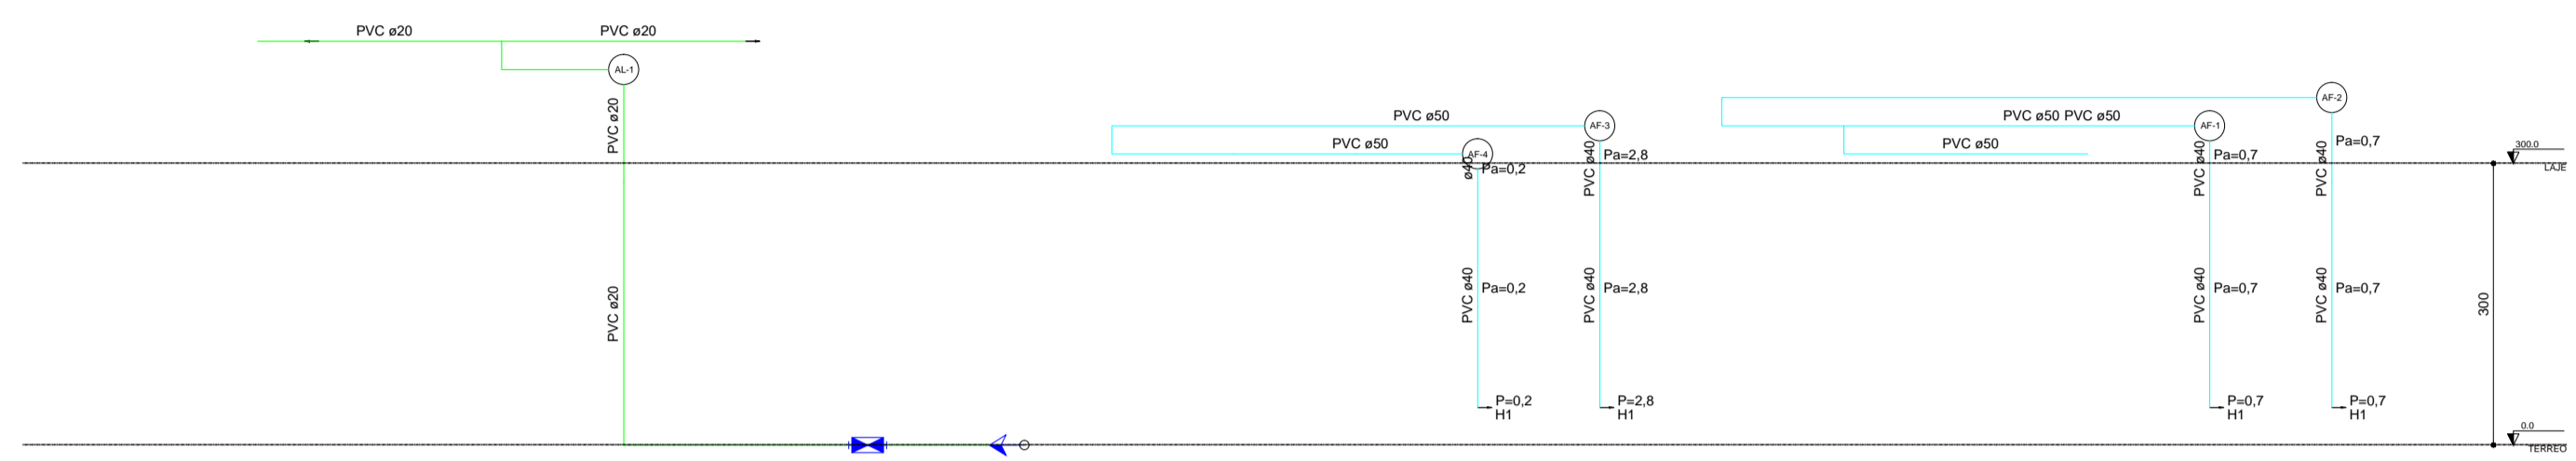

Esquema vertical de água
Escala: 1:75

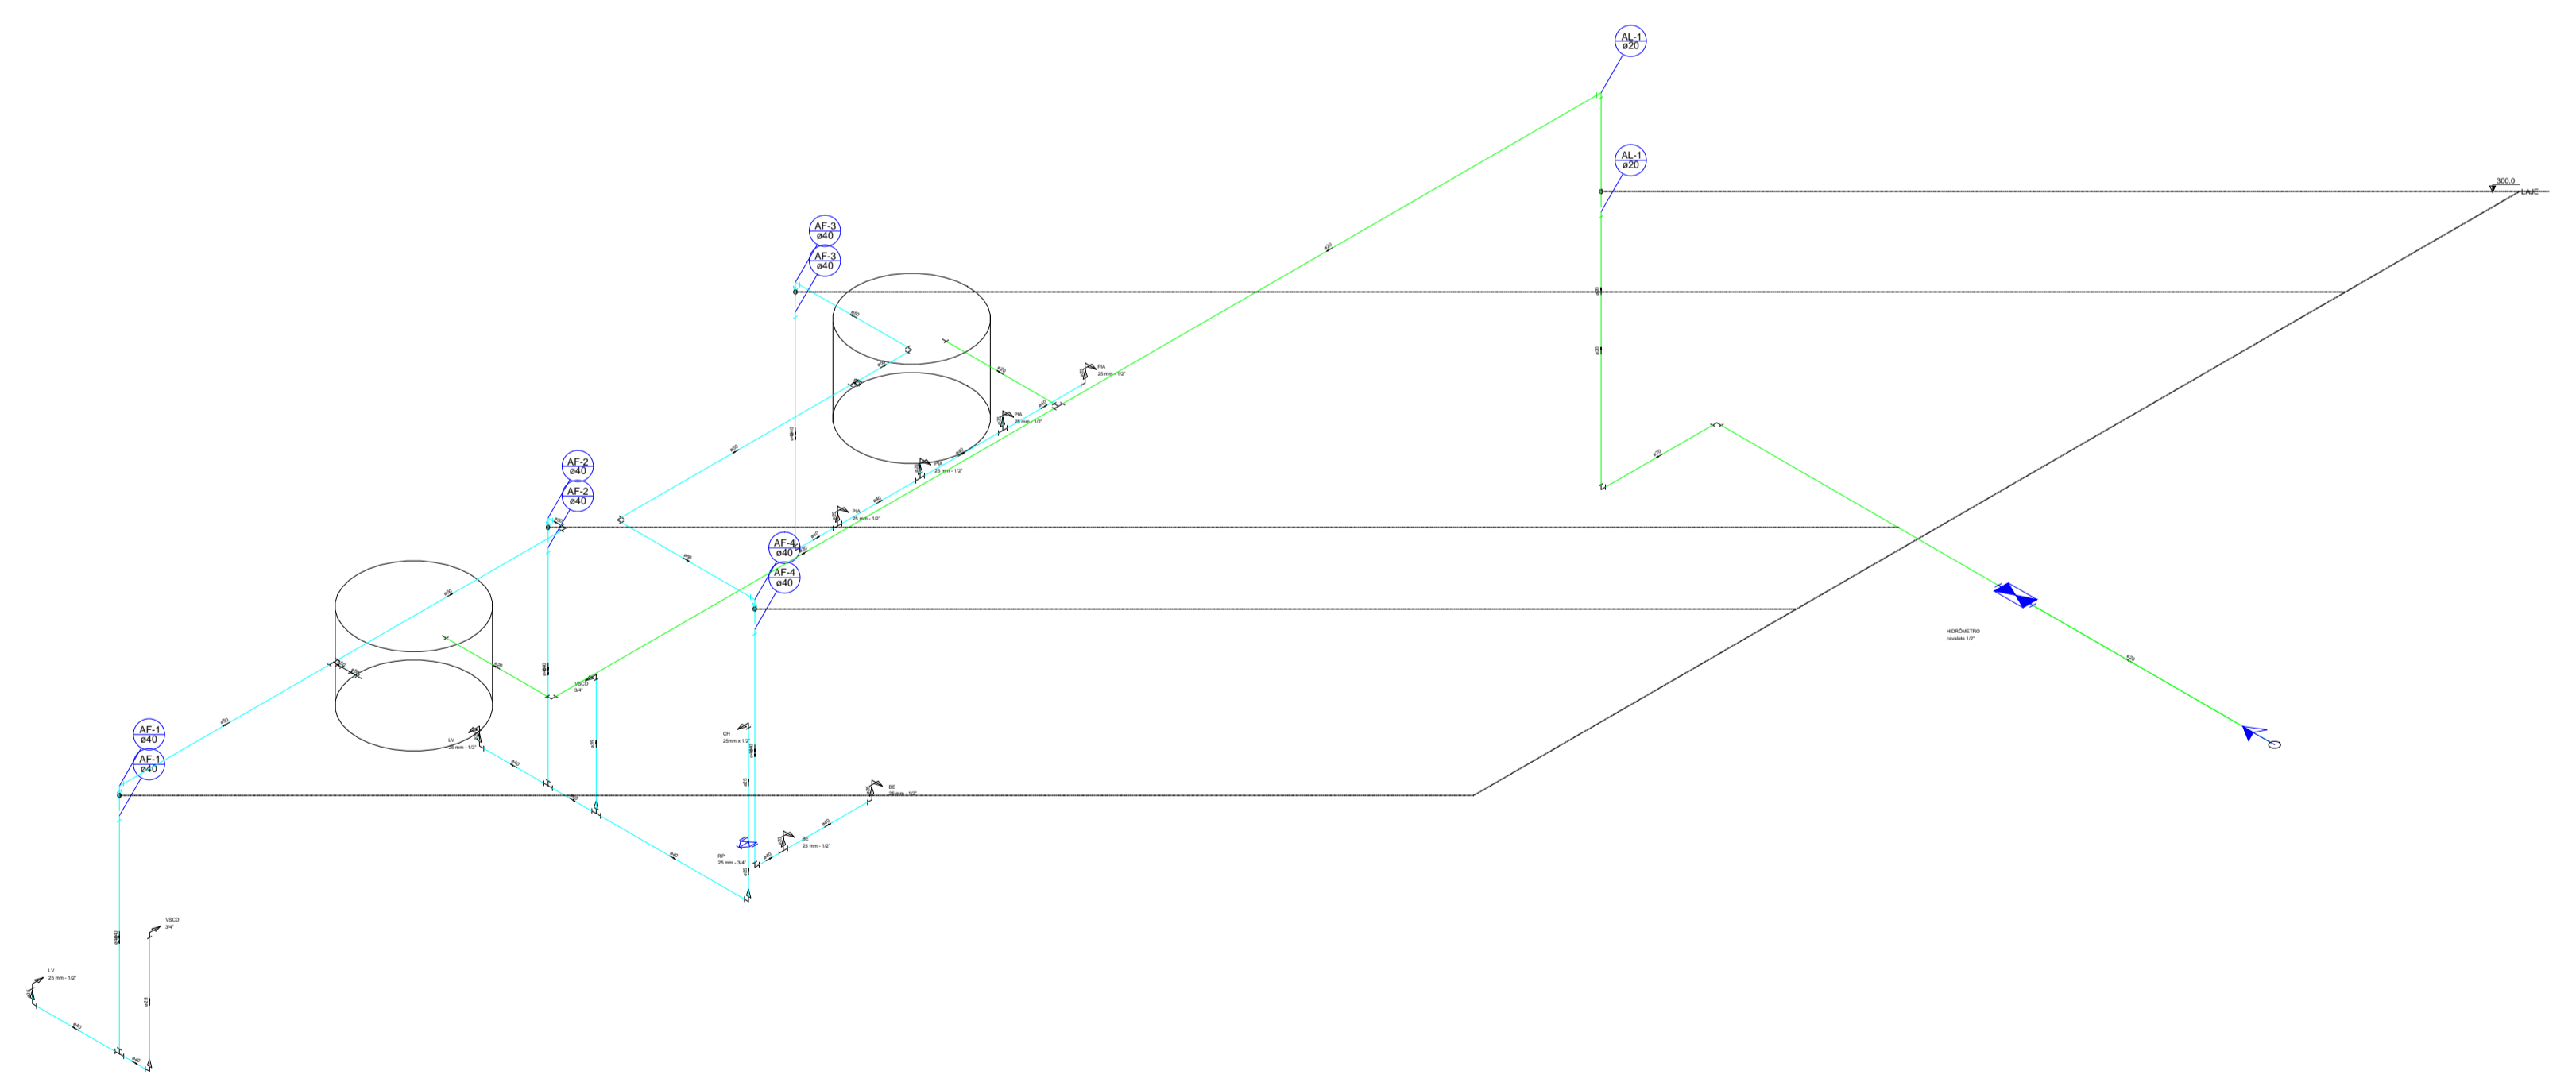

ESQUEMA ISOMÉTRICO HIDRÁULICO
Sem Escala

ANO	TIPO	ALTERAÇÕES:
2018	PROJETO HIDRÁULICO	A- - B- C-
PROJETO P/CONSTRUÇÃO DO FEIRÃO DO PRODUTOR		ÁREAS (m ²): 381,02m ²
LOCAL: CENTRO DO MUNICÍPIO DE VALE DO ANARI-RO		DATA JUNHO DE 2018
CONVENIENTE:	FOLHA	DIM
PREFEITURA MUNIC. DE VALE DO ANARI	01/02	METRO
RESP. TEC.:	ESC	1/50
CREA:		

