


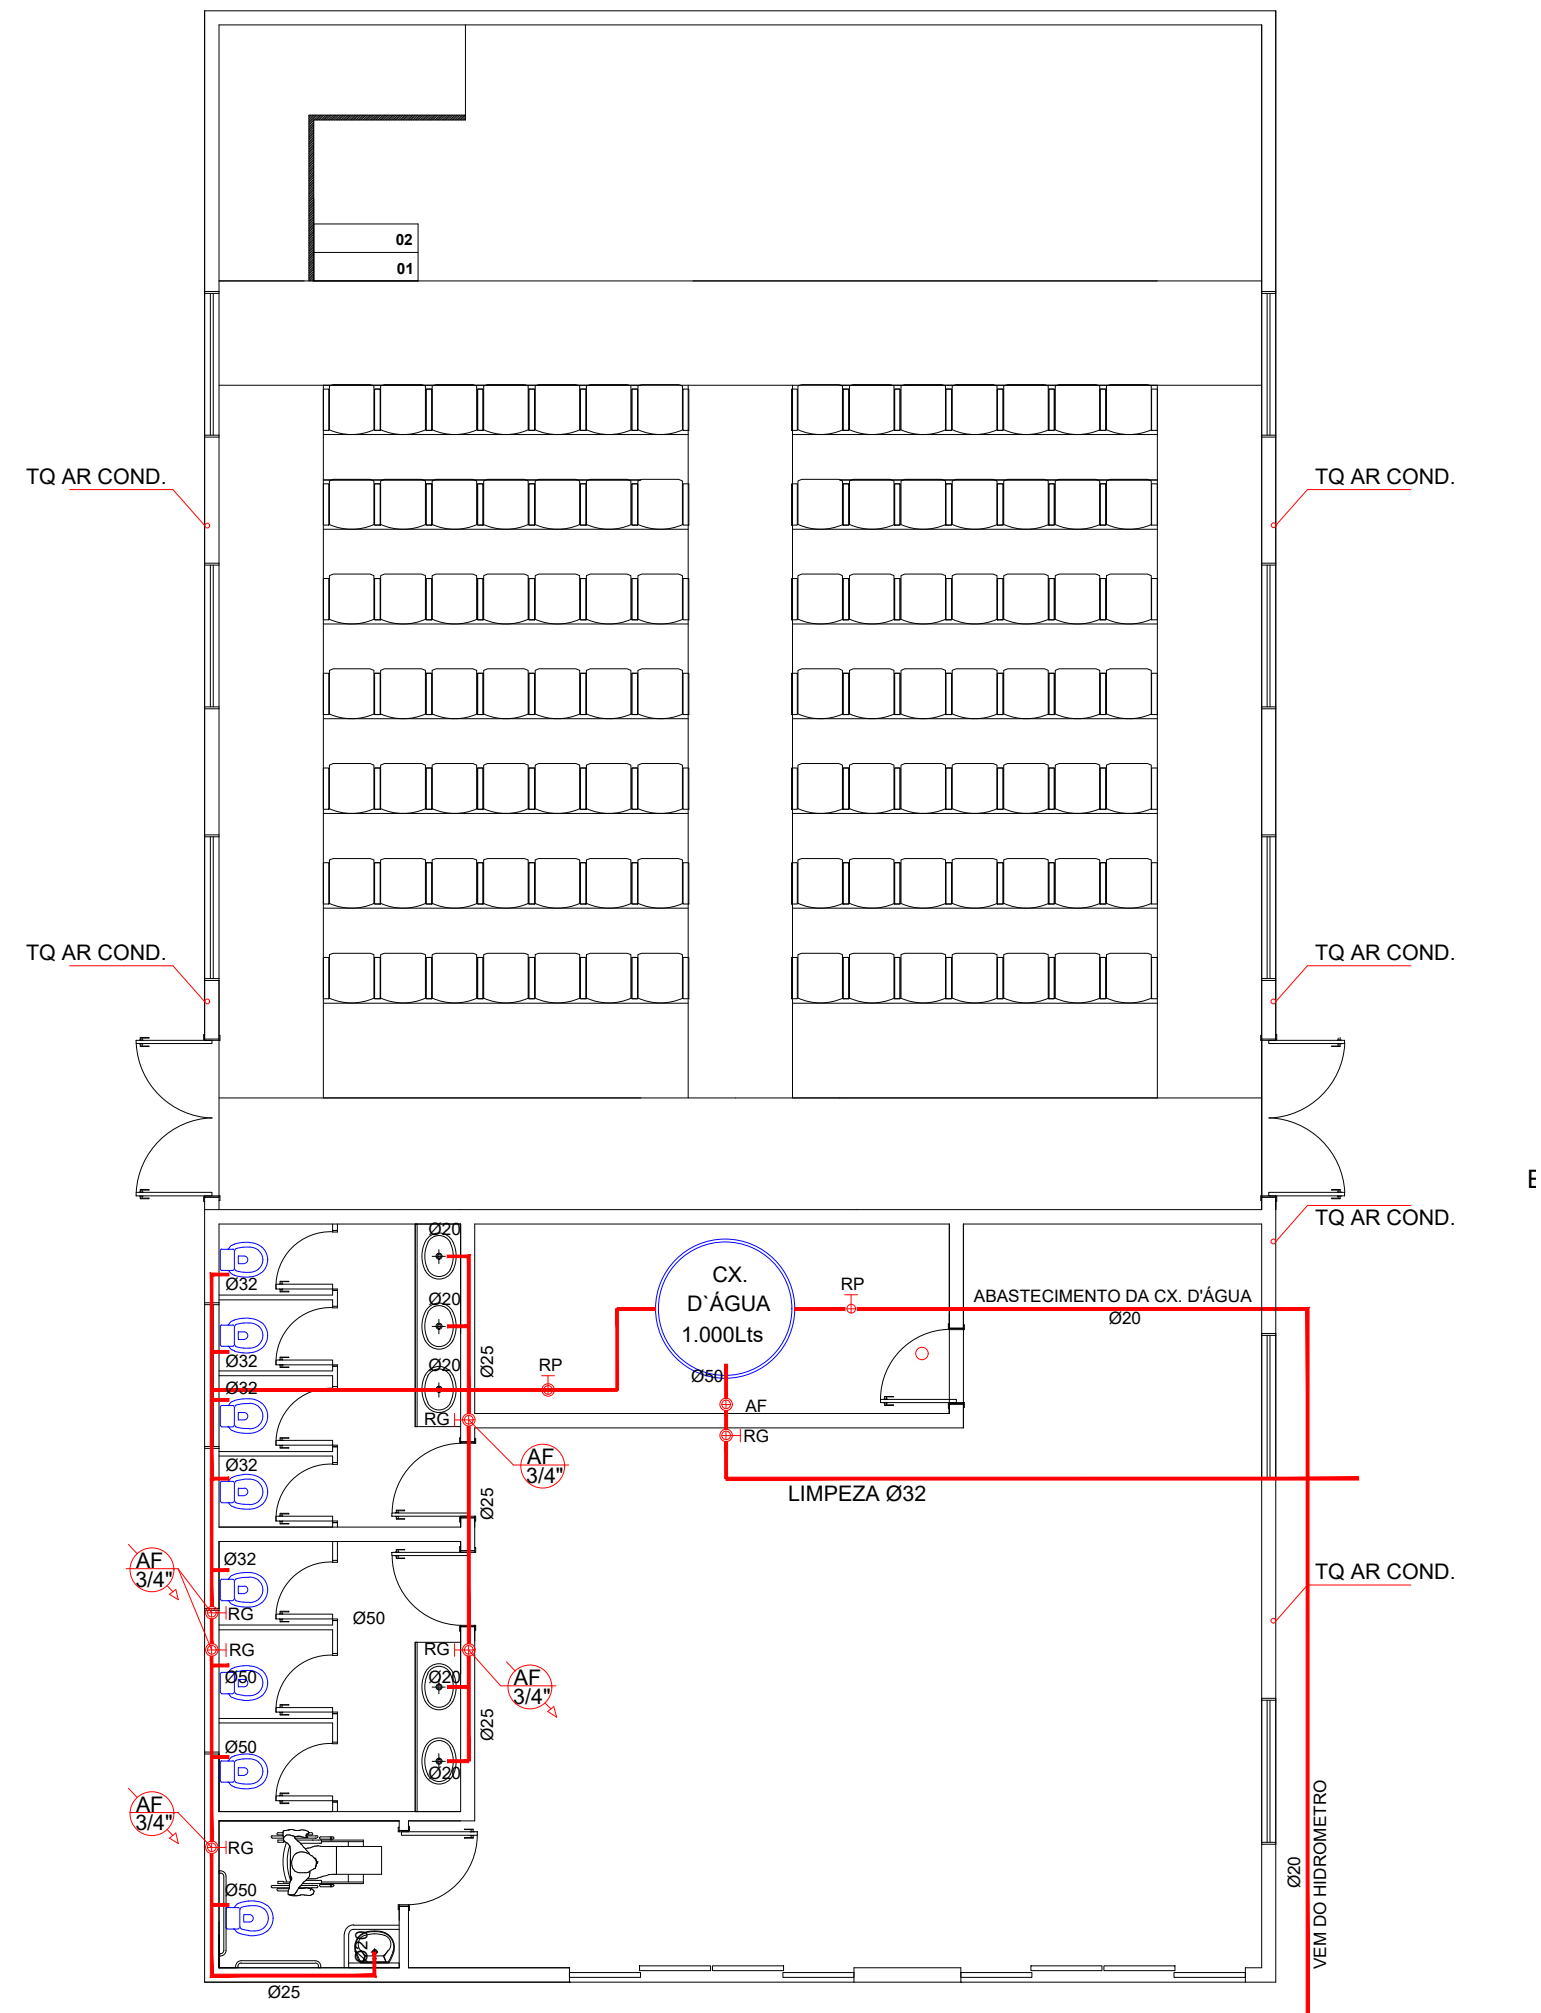

PROJETO HIDRAÚLICO
ESCALA: 1:75




SIMBOLOGIA

_ REDE HIDRAULICA PVC


_ REGISTRO DE GAVETA

_ REGISTRO DE PRESSÃO

NOTA
TODA REDE HIDRAÚLICA NAO COTADA EM PLANTA OU ISOMÉTRICA A TUBULAÇÃO SERA DE 25 mm.

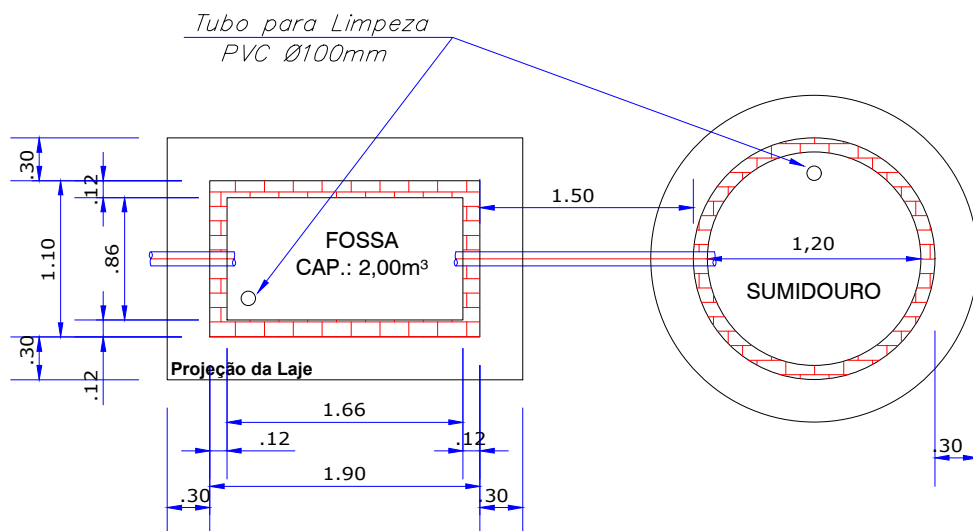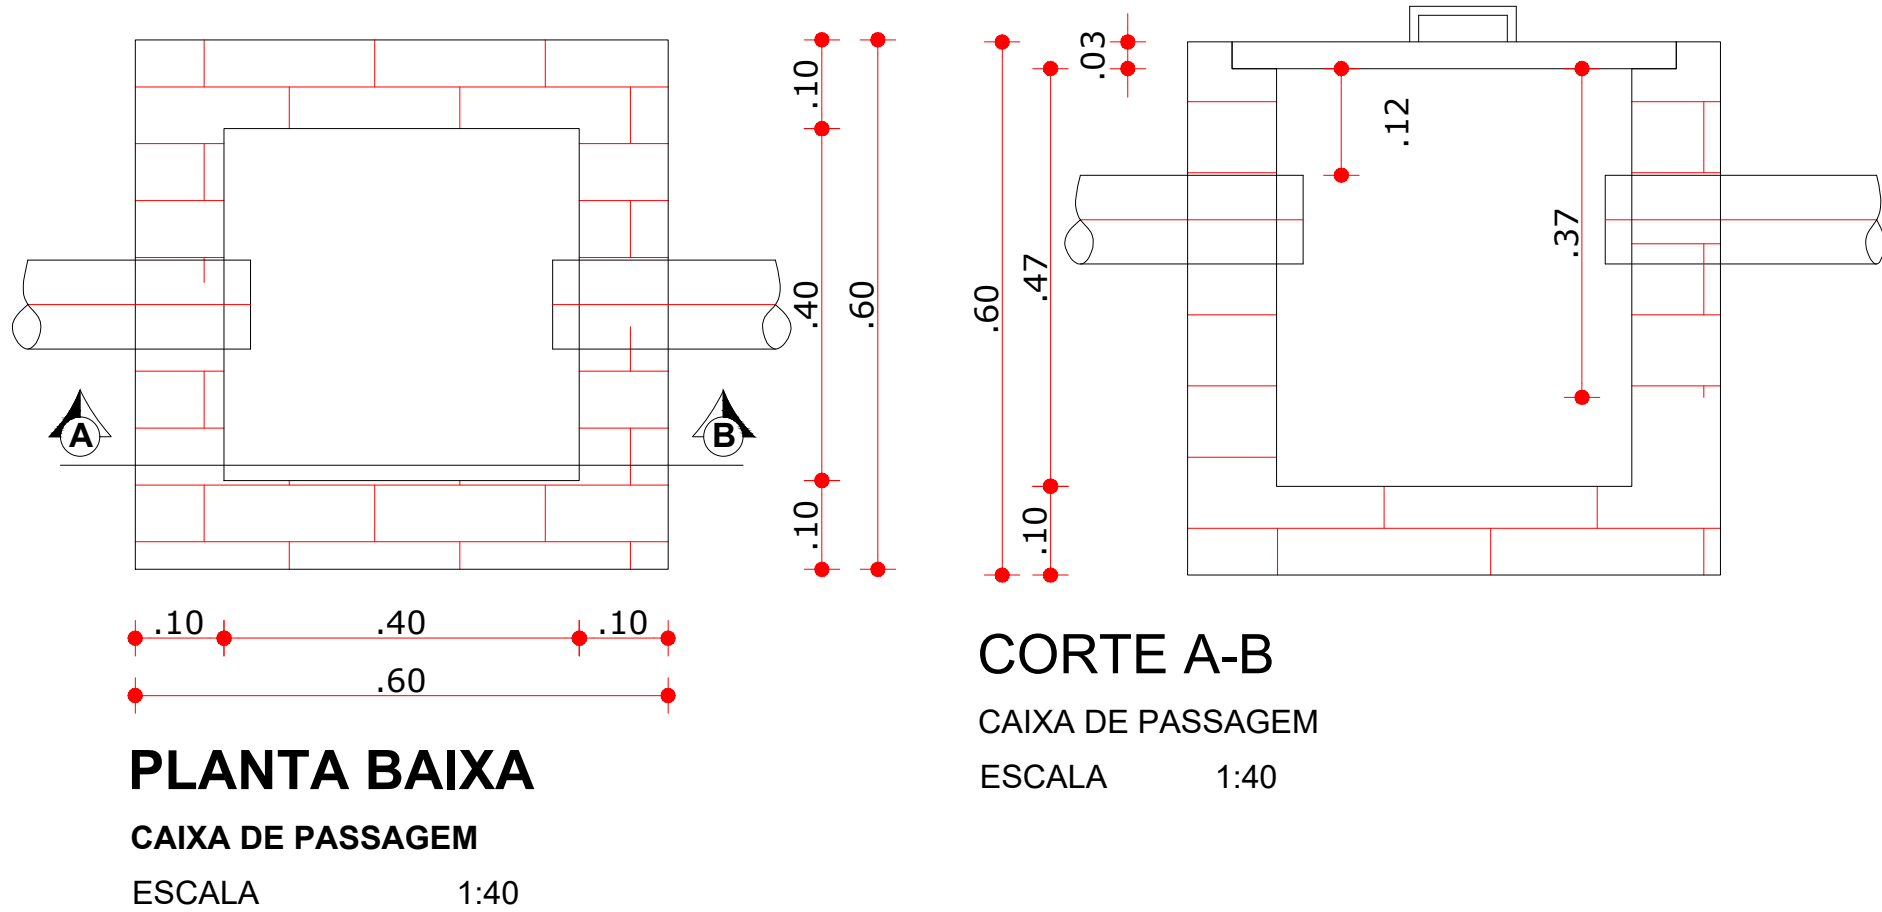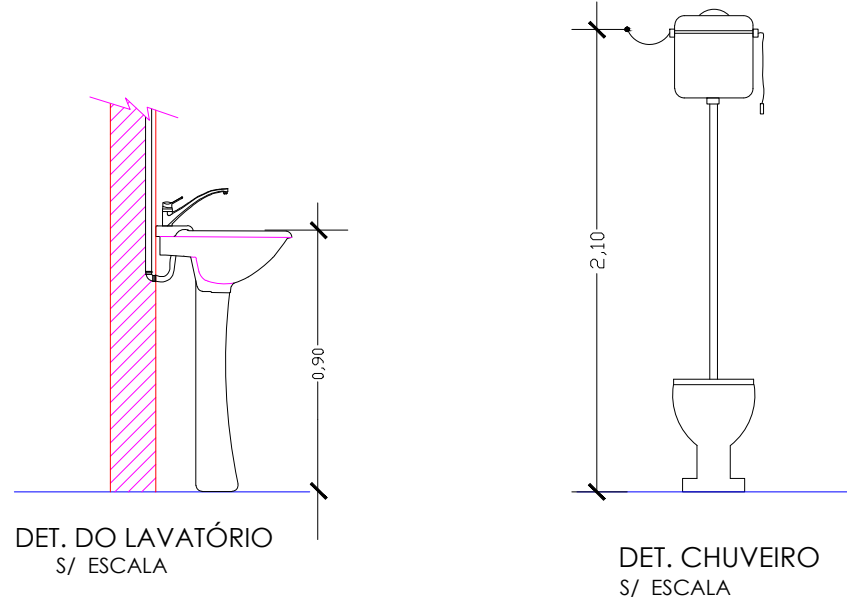

FOSSA E SUMIDOURO
CORTE
S/ ESCALA

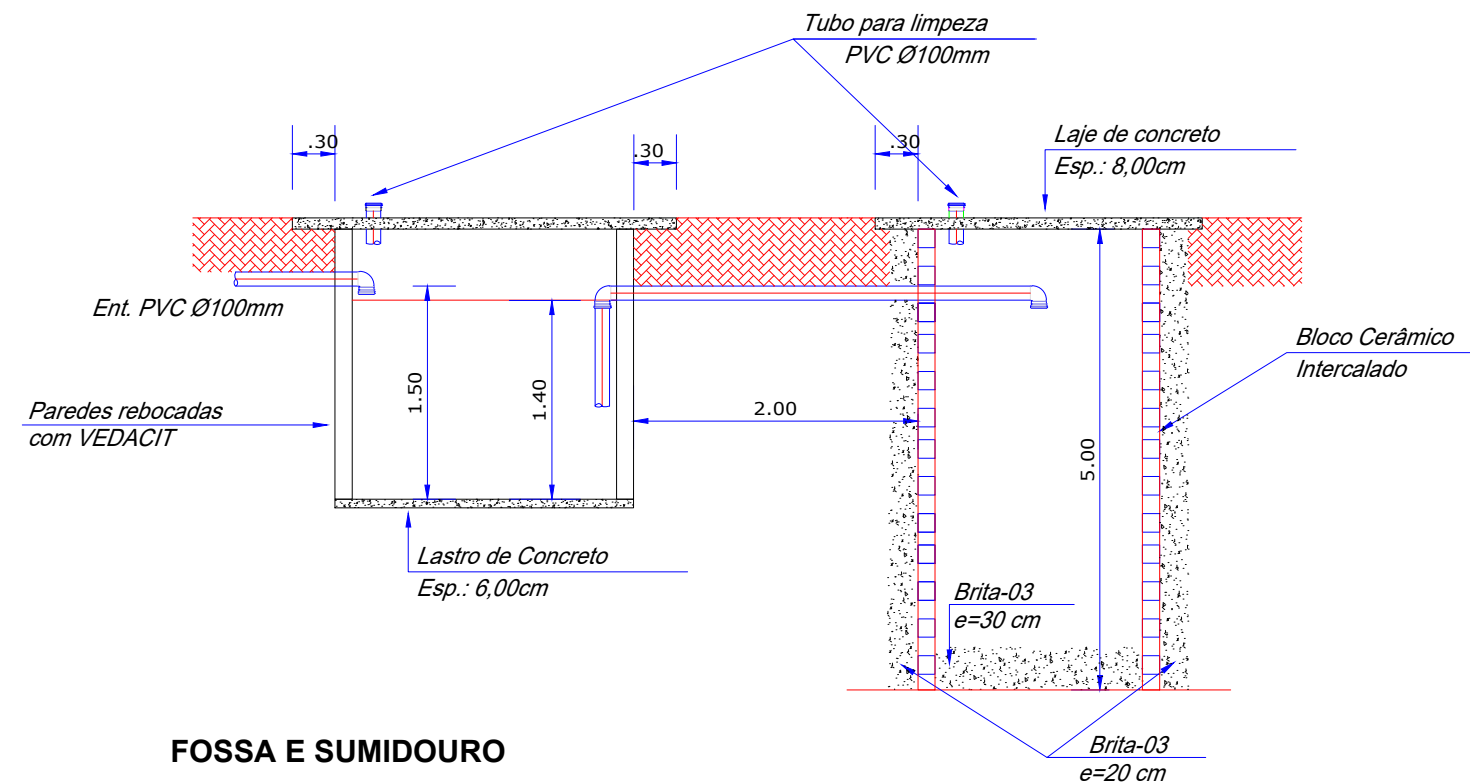

FOSSA E SUMIDOURO
CORTE
S/ ESCALA

MINISTÉRIO DA CULTURA	ANO: 2019	TIPO: HIDR	FOLHA: 1 / 1	MODIFICAÇÕES:
CONVENIENTE:	MUNICÍPIO DE VALE DO ANARI - RO	LOCAL:	AV. TANCREDO NEVES, SETOR 01, LOTE 06	A
OBRA:	CONSTRUÇÃO DE UM CENTRO CULTURAL			B
VISTO	PREFEITURA MUNICIPAL:			C
	RESP. TÉCNICO:			D
	DATA: JANEIRO DE 2019			E
	DIM.: METRO			F
ESC.: INDICADA			VER FOLHA ARG. 1	G
				H
				I