




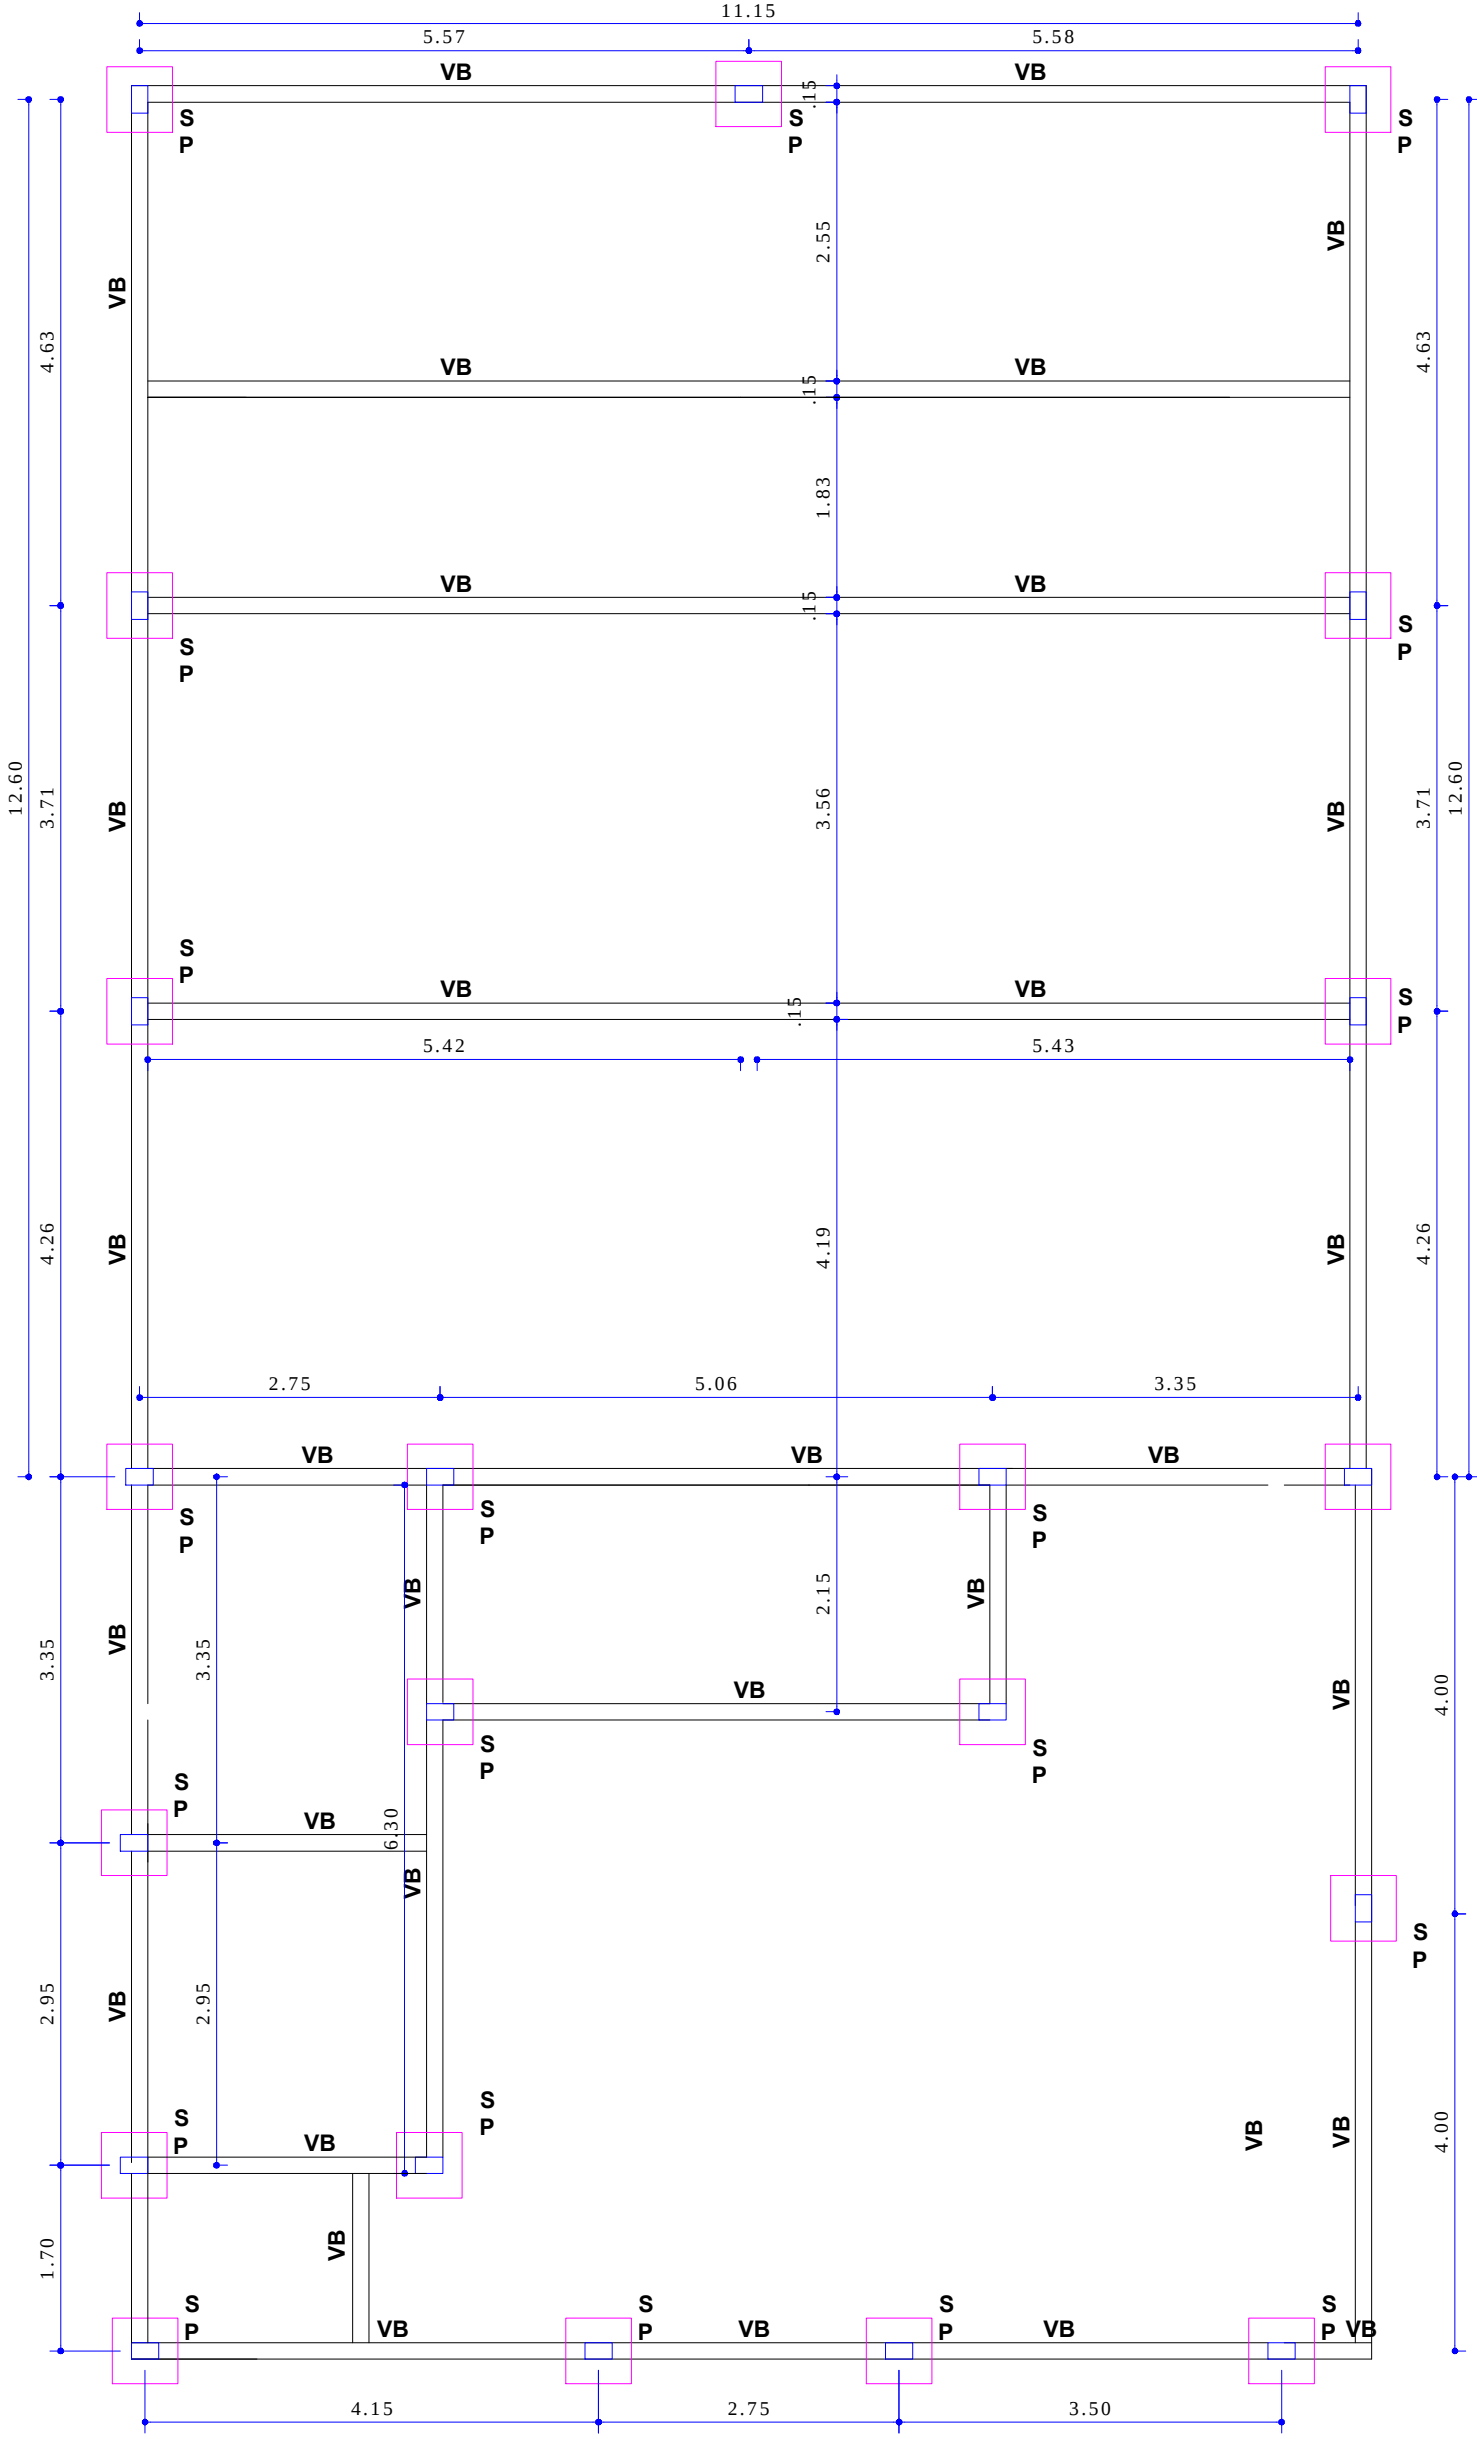

LOCAÇÃO DAS SAPATAS , VIGA BALDRAMES / ALVENARIA DE EMBASAMENTO E PILARES

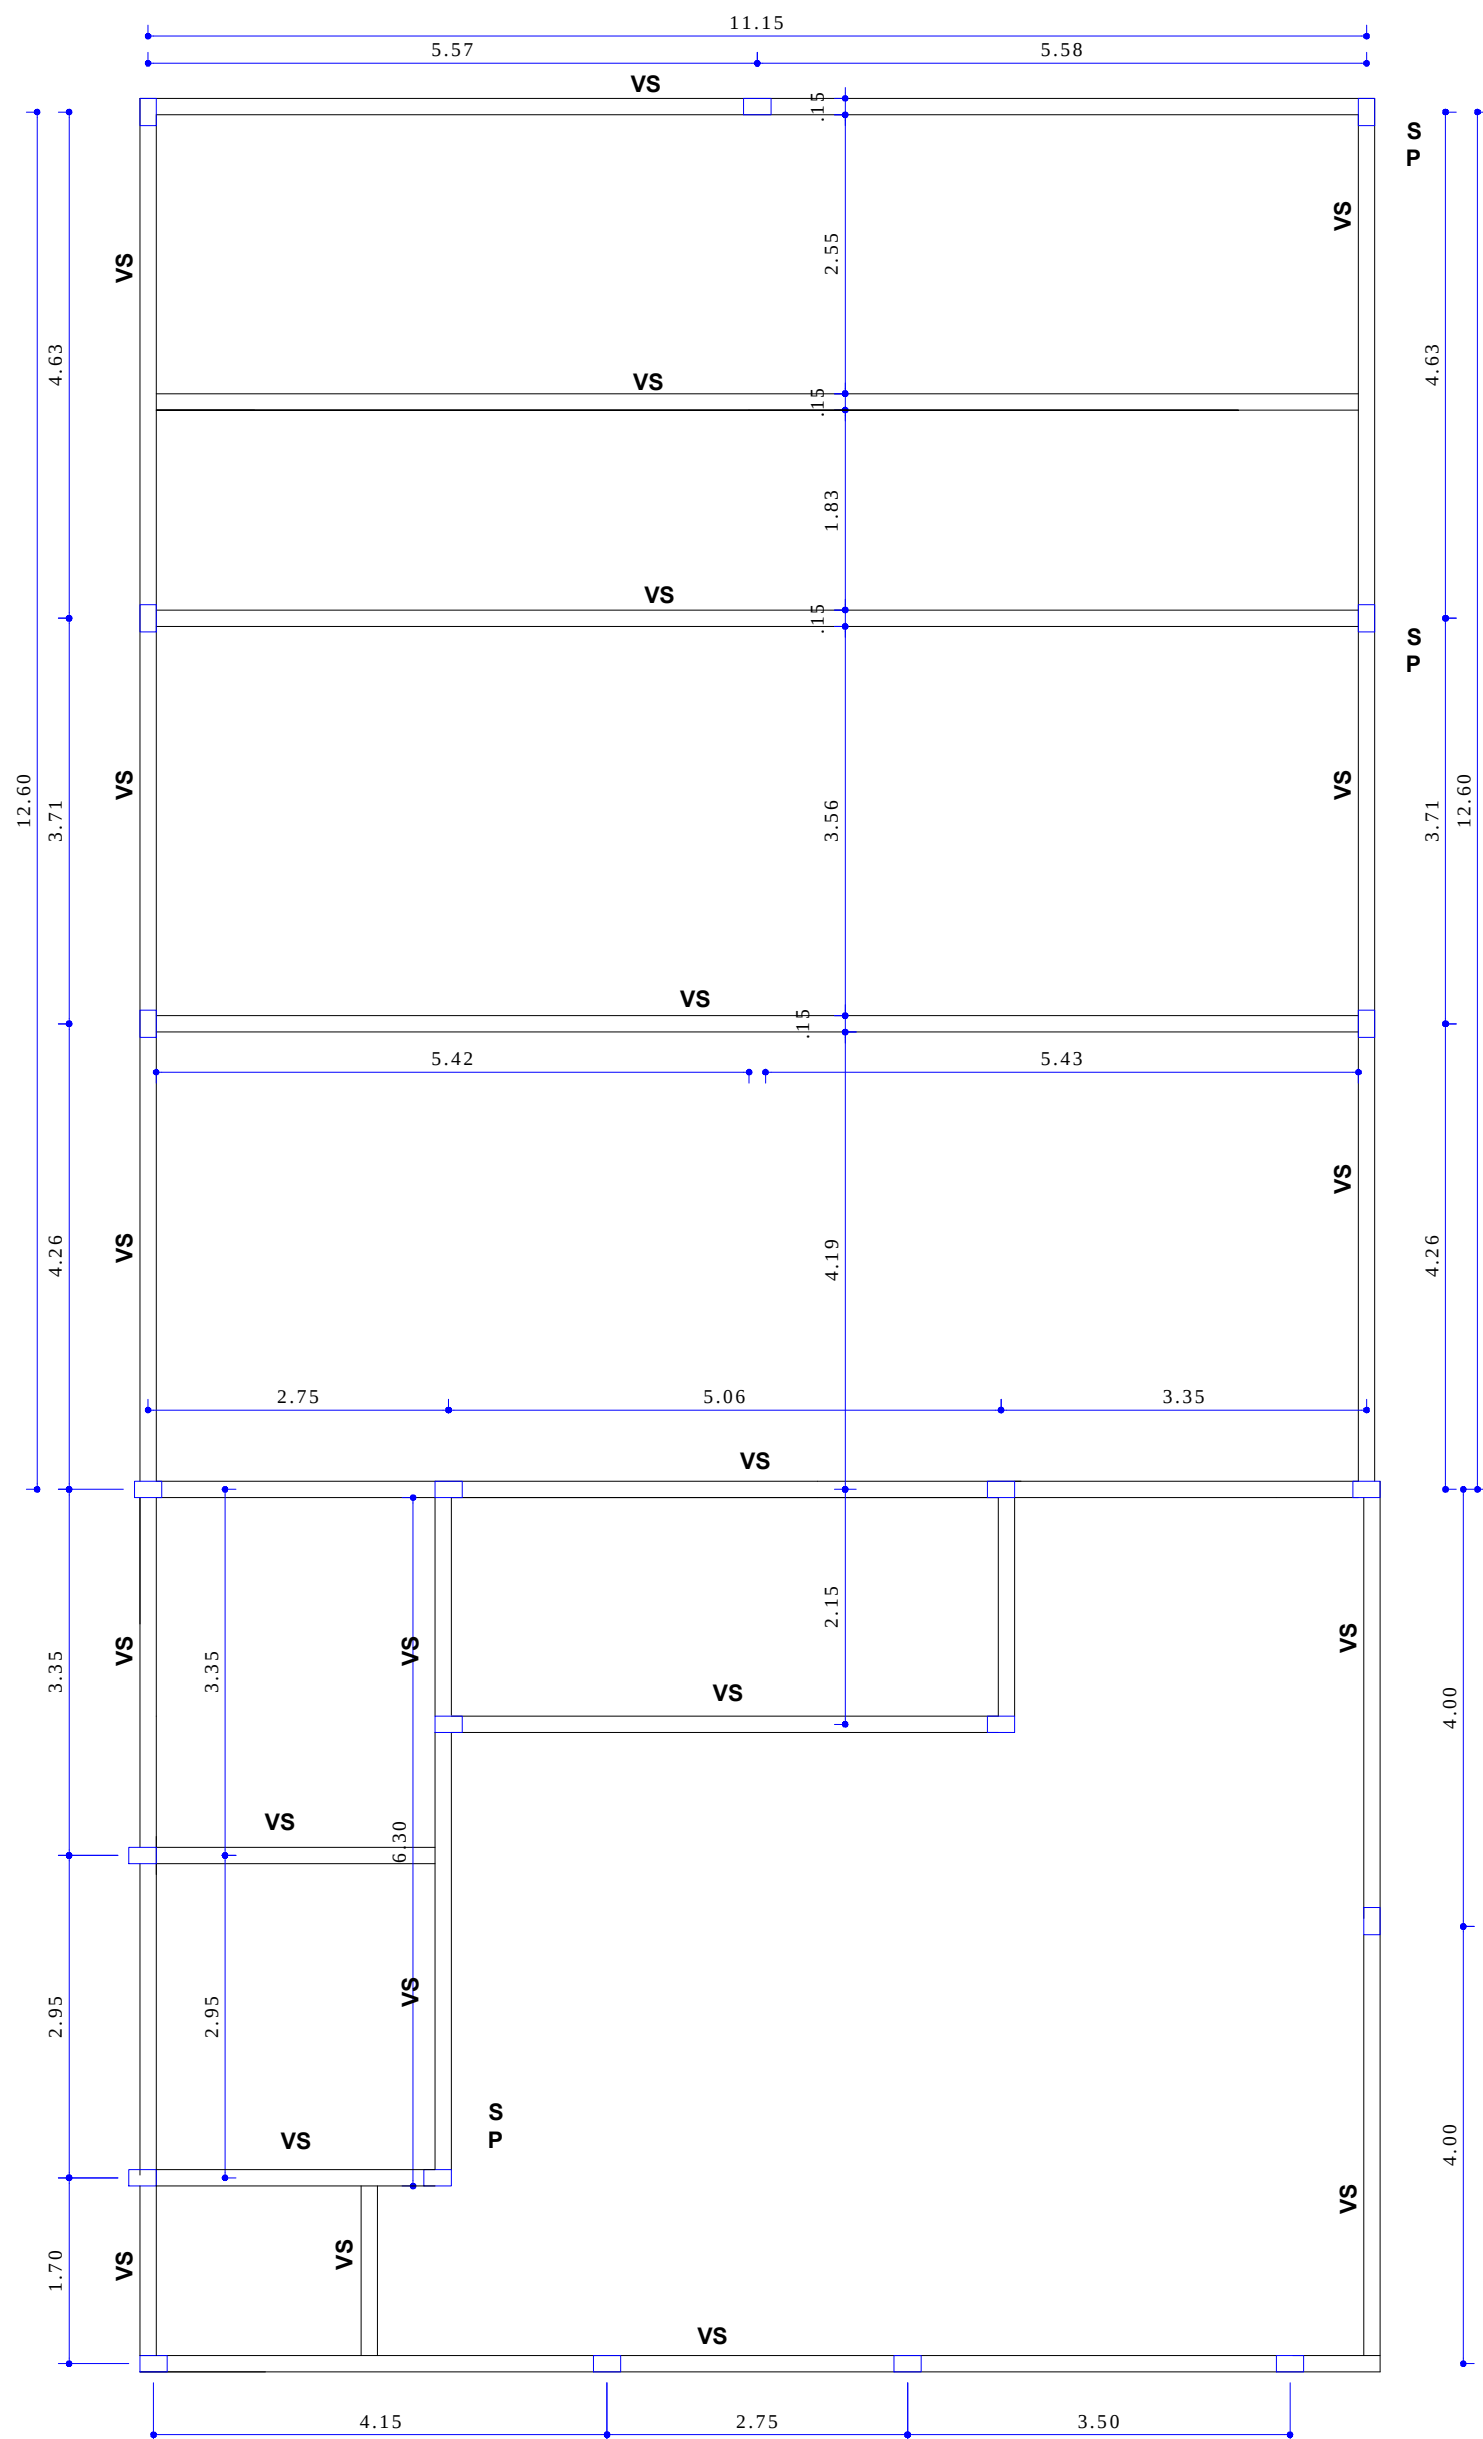

LOCAÇÃO DAS VIGAS SUPERIOR (VIGA DE RESPALDO) E PILARES

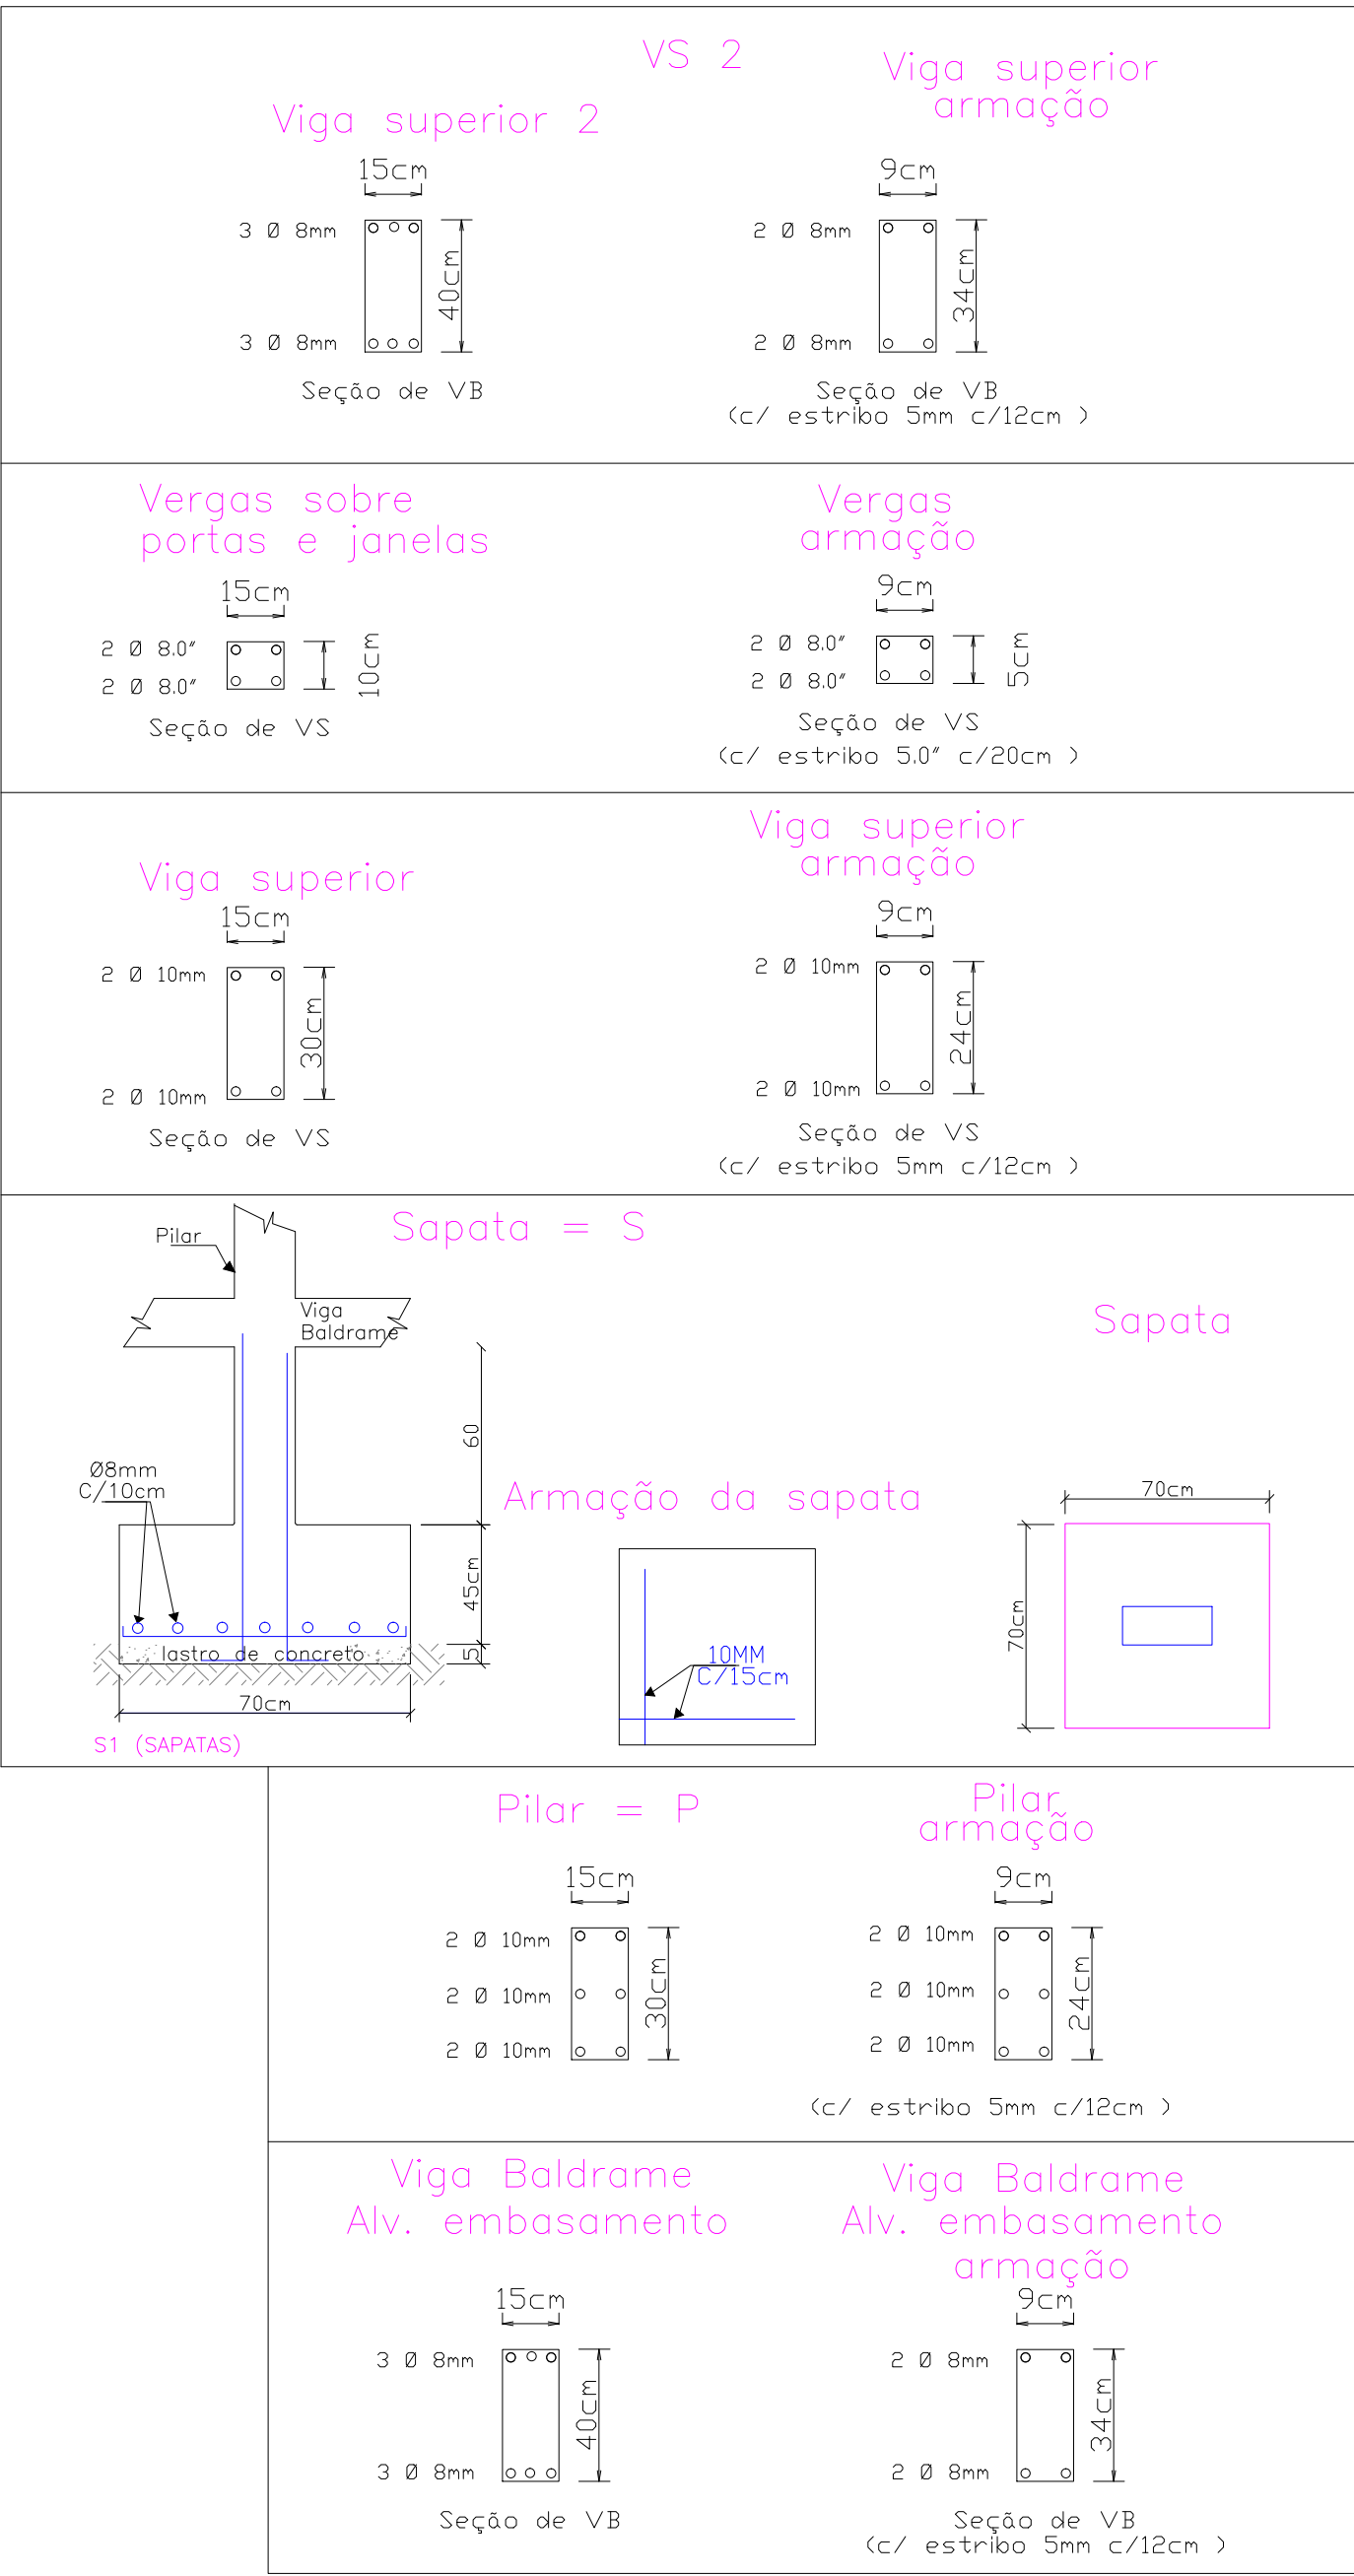

MINISTÉRIO DA CULTURA	ANO: 2018	TIPO: ESTR	FOLHA: 1 / 1	MODIFICAÇÕES:
CONVENIENTE: MUNICÍPIO DE VALE DO ANARI - RO	LOCAL: AV. TANCREDO NEVES, SETOR 01, LOTE 06			A
OBRA: CONSTRUÇÃO DE UM CENTRO CULTURAL		ÁREAS: VER FOLHA ARQ. 1/2		B
PREFEITURA MUNICIPAL:	DATA: AGOSTO 2018			C
RESP. TÉCNICO: L. DALCANTO Arquiteto R. 1000, 1000 Cidade de Anari, RO	DIM.: METRO			D
	ESC.: INDICADA			E