



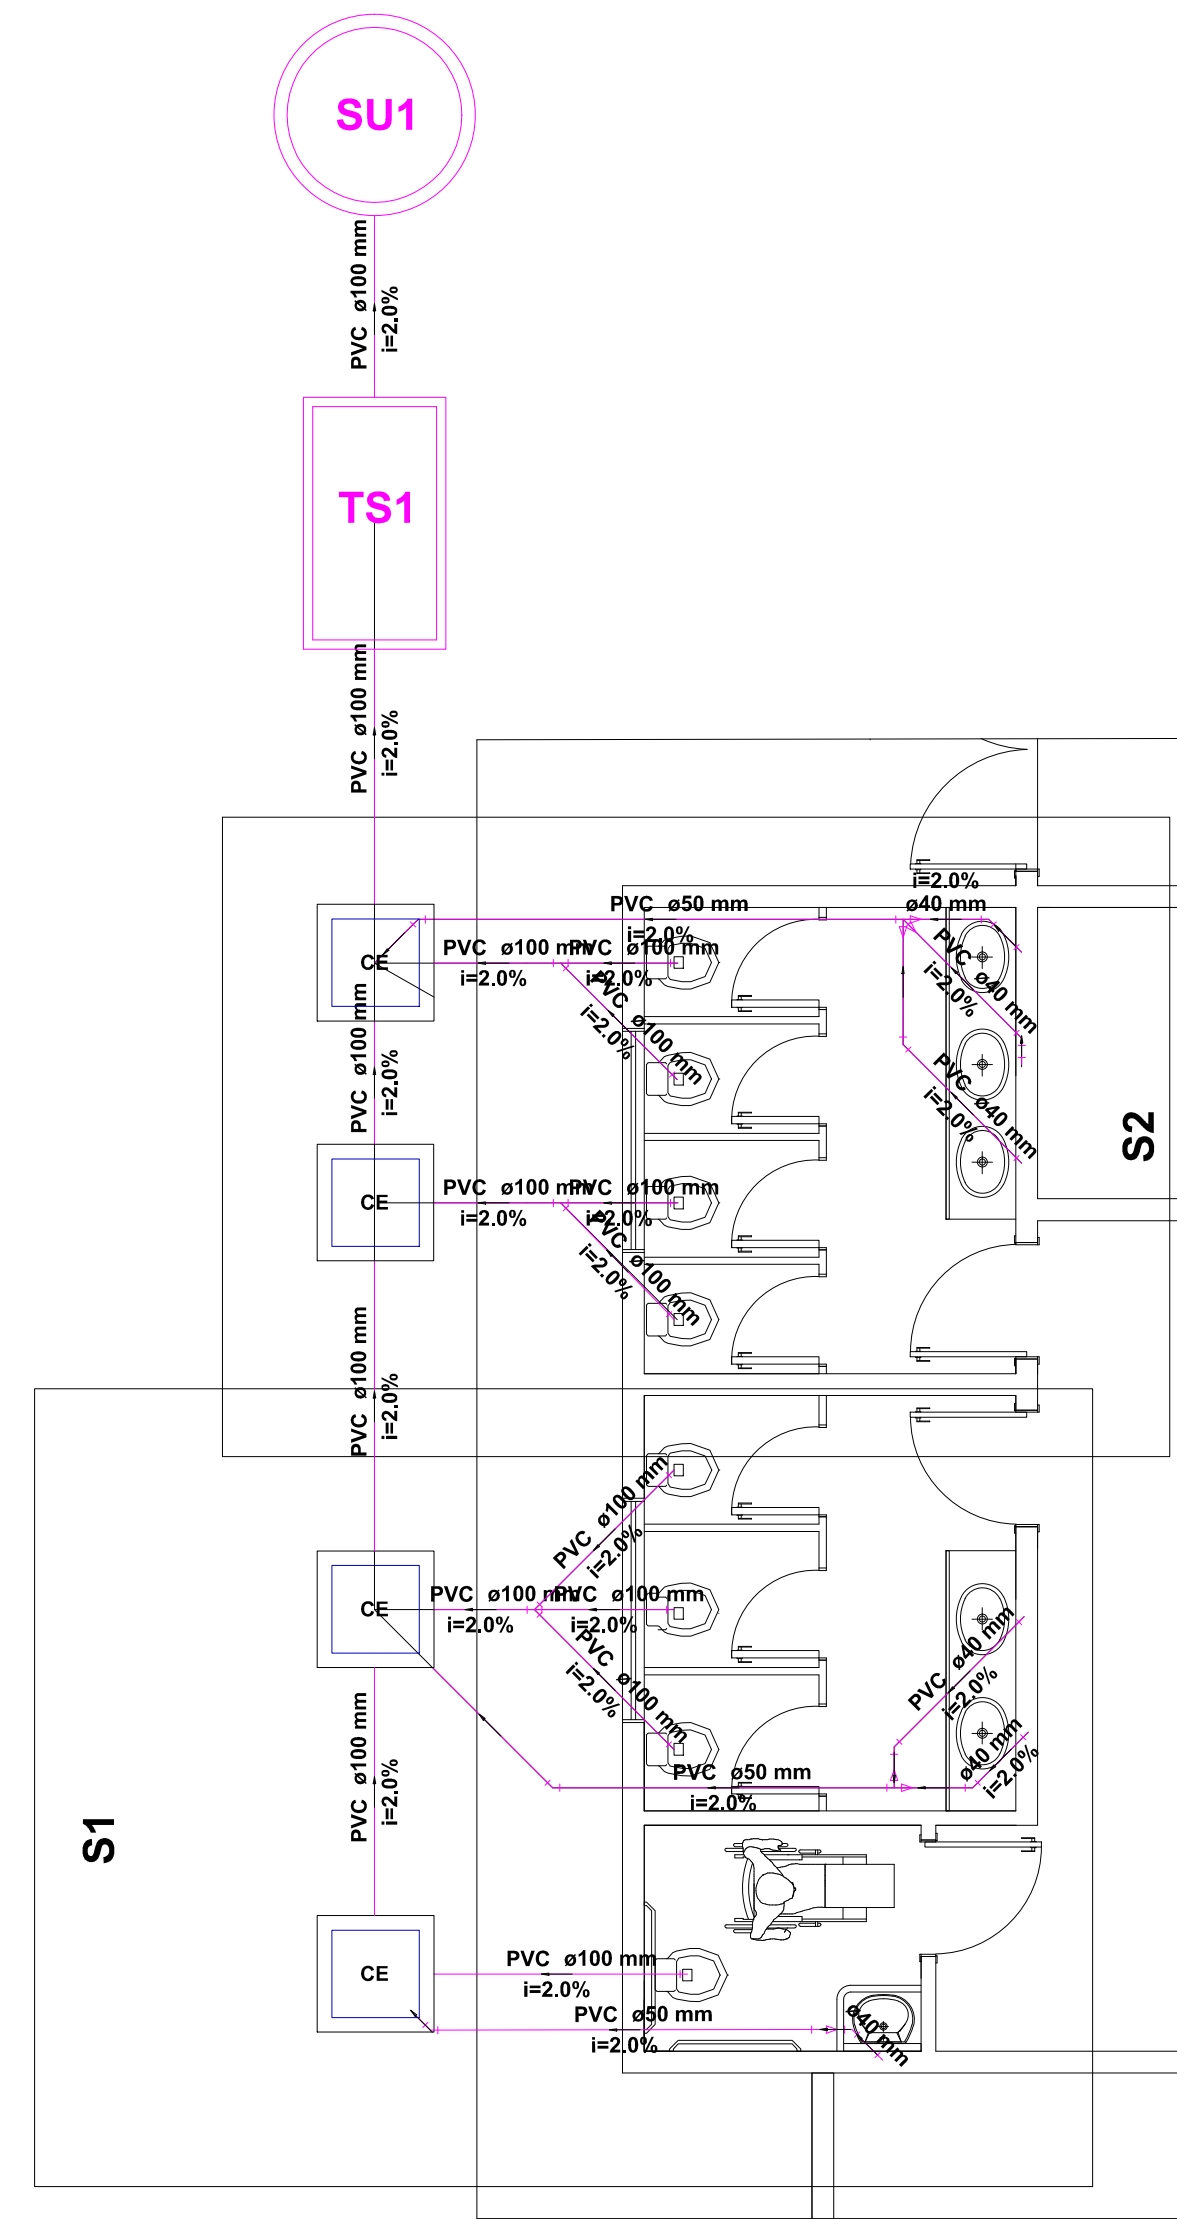

PROJETO SANITÁRIO
ESC. 1:100

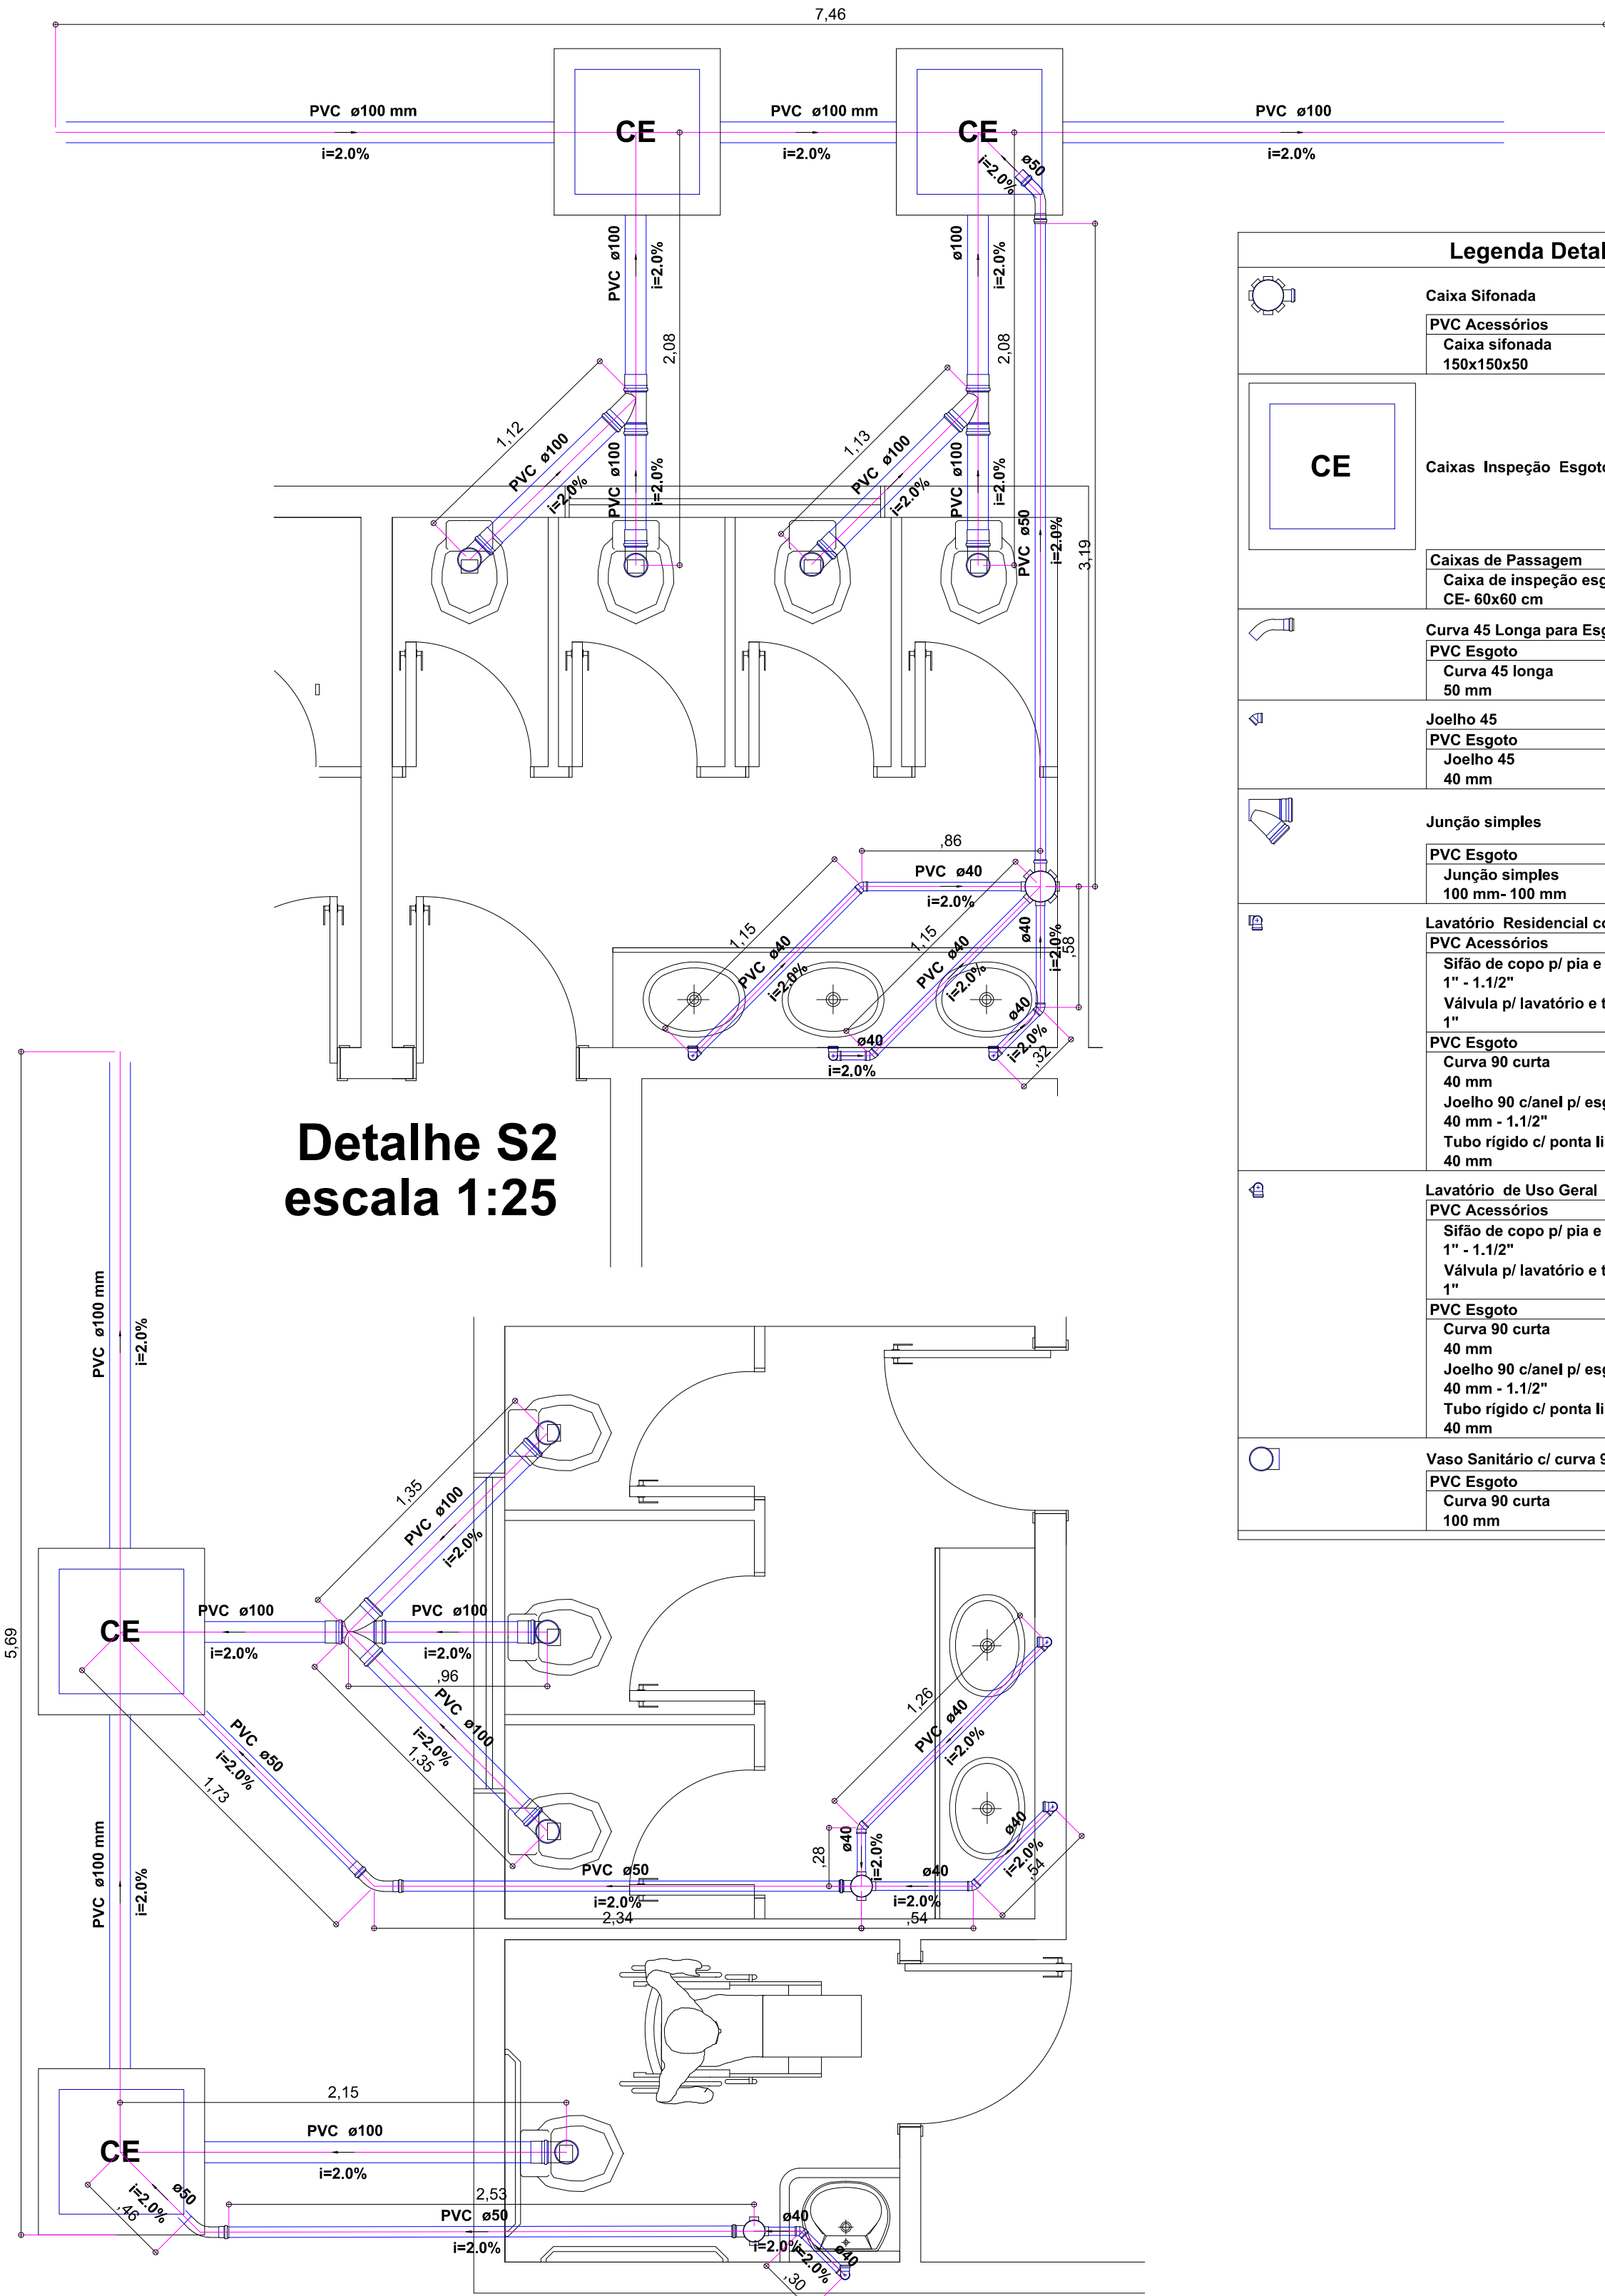

Detalhe S1
escala 1:25

Lista de Materiais		
Caixas de Passagem		
Caixa de inspeção esgoto simples	CE- 60x60 cm	2 pç
PVC Acessórios		
Caixa sifonada	150x150x50	1 pç
Sifão de copo p/ pia e lavatório	1" - 1.1/2"	3 pç
Válvula p/ lavatório e tanque	1"	3 pç
PVC Esgoto		
Curva 45 longa	50 mm	1 pç
Curva 90 curta	100 mm	4 pç
40 mm	40 mm	3 pç
Joelho 45	40 mm	3 pç
Joelho 90 c/anel p/ esgoto secundário	40 mm - 1.1/2"	3 pç
Junção simples	100 mm - 100 mm	2 pç
Tubo PVC ponta-bolsa c/ virola	100 mm - 4"	5.18 m
50 mm - 2"	50 mm - 2"	0.31 m
Tubo rígido c/ ponta lisa	100 mm - 4"	7.46 m
40 mm	40 mm	5.66 m
50 mm - 2"	50 mm - 2"	3.14 m

Lista de Materiais		
Caixas de Passagem		
Caixa de inspeção esgoto simples	CE- 60x60 cm	2 pç
PVC Acessórios		
Caixa sifonada	100x100x50	2 pç
Sifão de copo p/ pia e lavatório	1" - 1.1/2"	3 pç
Válvula p/ lavatório e tanque	1"	3 pç
PVC Esgoto		
Curva 45 longa	50 mm	2 pç
Curva 90 curta	100 mm	3 pç
40 mm	40 mm	3 pç
Joelho 45	40 mm	3 pç
Joelho 90	100 mm	1 pç
Joelho 90 c/anel p/ esgoto secundário	40 mm - 1.1/2"	1 pç
Junção dupla	100 mm	3 pç
Tubo PVC ponta-bolsa c/ virola	100 mm	1 pç
100 mm - 4"	100 mm - 4"	5.91 m
50 mm - 2"	50 mm - 2"	1.62 m
Tubo rígido c/ ponta lisa	100 mm - 4"	5.29 m
40 mm	40 mm	4.63 m
50 mm - 2"	50 mm - 2"	5.12 m

Legenda Detalhada	
	Caixa Sifonada
	PVC Acessórios
	Caixa sifonada
	150x150x50
	1 pç
Caixas Inspeção Esgoto Simples	
Caixas de Passagem	
Caixa de inspeção esgoto simples	
CE- 60x60 cm	
1 pç	
Curva 45 Longa para Esgoto Sanitário	
PVC Esgoto	
Curva 45 longa	
50 mm	
1 pç	
Joelho 45	
PVC Esgoto	
Joelho 45	
40 mm	
1 pç	
Junção simples	
PVC Esgoto	
Junção simples	
100 mm- 100 mm	
1 pç	
Lavatório Residencial com sifão	
PVC Acessórios	
Sifão de copo p/ pia e lavatório	
1" - 1.1/2"	
1 pç	
Válvula p/ lavatório e tanque	
1"	
1 pç	
PVC Esgoto	
Curva 90 curta	
40 mm	
1 pç	
Joelho 90 c/anel p/ esgoto secundário	
40 mm - 1.1/2"	
1 pç	
Tubo rígido c/ ponta lisa	
40 mm	
0.60 m	
Lavatório de Uso Geral	
PVC Acessórios	
Sifão de copo p/ pia e lavatório	
1" - 1.1/2"	
1 pç	
Válvula p/ lavatório e tanque	
1"	
1 pç	
PVC Esgoto	
Curva 90 curta	
40 mm	
1 pç	
Joelho 90 c/anel p/ esgoto secundário	
40 mm - 1.1/2"	
1 pç	
Tubo rígido c/ ponta lisa	
40 mm	
0.60 m	
Vaso Sanitário c/ curva 90°	
PVC Esgoto	
Curva 90 curta	
100 mm	
1 pç	

Legenda Detalhada	
	Caixa Sifonada
	PVC Acessórios
	Caixa sifonada
	100x100x50
	1 pç
Caixas Inspeção Esgoto Simples	
Caixas de Passagem	
Caixa de inspeção esgoto simples	
CE- 60x60 cm	
1 pç	
Curva 45 Longa para Esgoto Sanitário	
PVC Esgoto	
Curva 45 longa	
50 mm	
1 pç	
Joelho 45	
PVC Esgoto	
Joelho 45	
40 mm	
1 pç	
Junção dupla	
PVC Esgoto	
Junção dupla	
100 mm	
1 pç	
Lavatório Residencial com sifão	
PVC Acessórios	
Sifão de copo p/ pia e lavatório	
1" - 1.1/2"	
1 pç	
Válvula p/ lavatório e tanque	
1"	
1 pç	
PVC Esgoto	
Curva 90 curta	
40 mm	
1 pç	
Joelho 90 c/anel p/ esgoto secundário	
40 mm - 1.1/2"	
1 pç	
Tubo rígido c/ ponta lisa	
40 mm	
0.60 m	
Lavatório de Uso Geral	
PVC Acessórios	
Sifão de copo p/ pia e lavatório	
1" - 1.1/2"	
1 pç	
Válvula p/ lavatório e tanque	
1"	
1 pç	
PVC Esgoto	
Curva 90 curta	
40 mm	
1 pç	
Joelho 90 c/anel p/ esgoto secundário	
40 mm - 1.1/2"	
1 pç	
Tubo rígido c/ ponta lisa	
40 mm	
0.60 m	
Vaso Sanitário c/ J90°	
PVC Esgoto	
Joelho 90	
100 mm	
1 pç	
Vaso Sanitário c/ curva 90°	
PVC Esgoto	
Curva 90 curta	
100 mm	
1 pç	

MINISTÉRIO DA CULTURA	ANO: 2018	TIPO: HIDR SANIT	FOLHA: 2 / 2	MODIFICAÇÕES:
CONVENIENTE: MUNICÍPIO DE VALE DO ANARI - RO	LOCAL: AV. TANCREDO NEVES, SETOR 01, LOTE 06	C		
OBRA: CONSTRUÇÃO DE UM CENTRO CULTURAL				D
				E
				F
				G
				H
				I