



PROJETO ESTRUTURAL


ESC.: 1/250

NOTAS: 1. SERÁ EXECUTADA VIGA BALDRAME POR TODA A EXTENSÃO DO MURO, INCLUSIVE SOB PORTÕES. DIMENSÕES DE 0,26 X 0,14 m.


NOTAS: 2. SERÁ EXECUTADA ALVENARIA DE EMBASAMENTO POR TODA A EXTENSÃO DO MURO, ALTURA 0,26 m.

LEGENDA	
CÓDIGO	DESCRIÇÃO
①	ALAMBRADO COM TELA DE ARAME GALVANIZADO (74244/001)
②	PORTÃO DE FERRO DE ABRIR EM CHAPA GALVANIZADA (74244/001)
③	PILAR TIPO EM CONCRETO ARMADO
④	ALVENARIA DE EMBAZAMENTO
⑤	VIGA BALDRAME EM CONCRETO ARMADO
⑥	BROCA EM CONCRETO ARMADO PARA FUNDAÇÃO
⑦	PORTÃO DE FERRO DE CORRER EM CHAPA GALVANIZADA (74244/001)


VIGA BALDRAME
15x26
S/ ESCALA

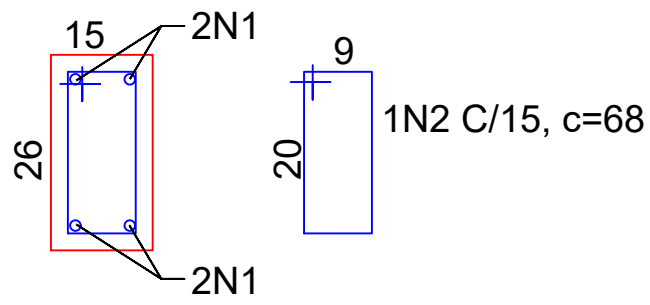

PILAR TIPO
15x26
S/ ESCALA

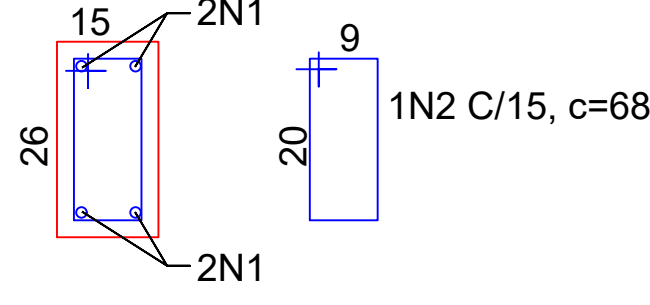


Legenda das armaduras	
Barra	Ø (mm²)
N1	10,0
N2	5,0

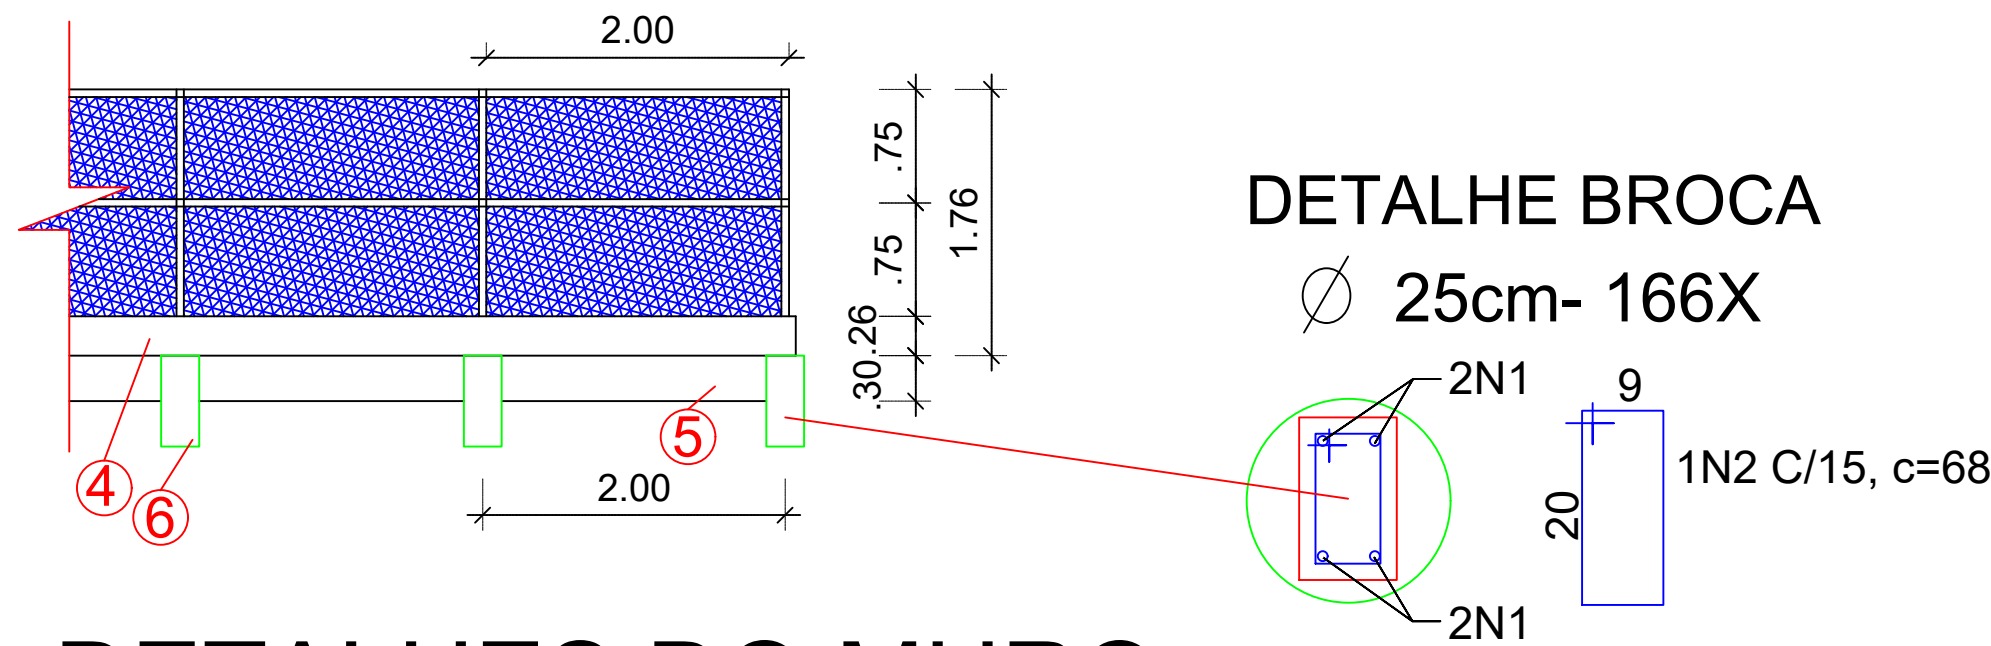

DETALHES DO MURO

ESC: 1/50

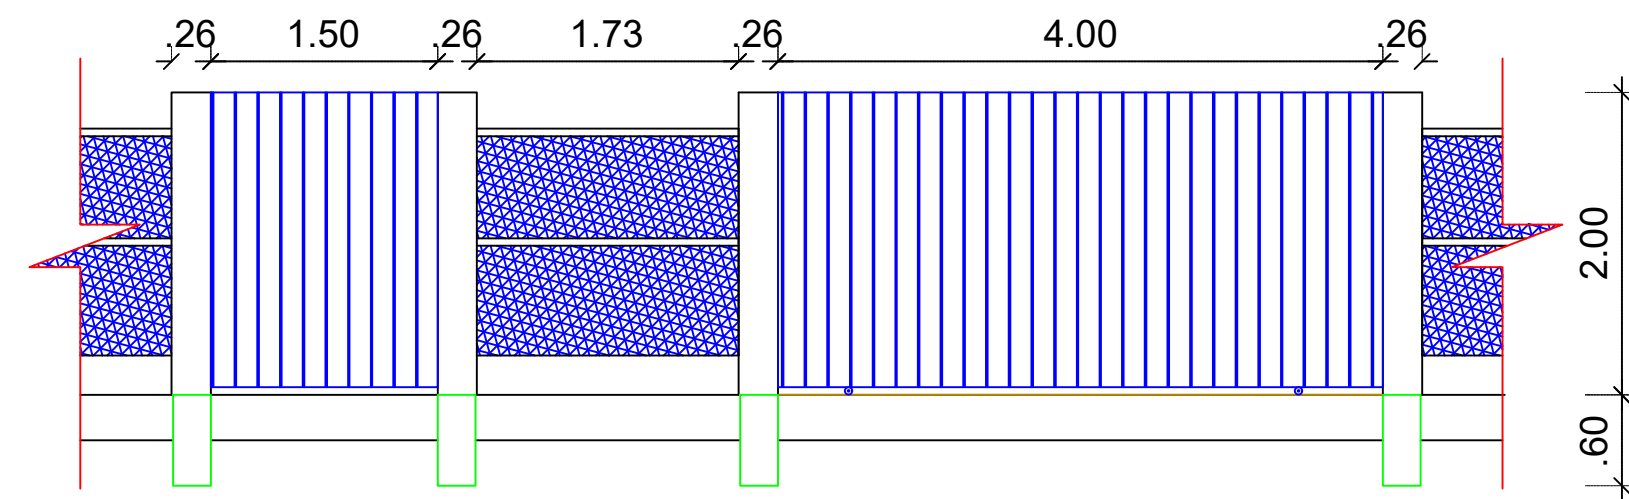

DETALHES DOS PORTÕES

ESC: 1/50

João Paulo L. Araujo

L DALCIND CAVATI EIRELI-EPP
26 747 076/0001-79
João Paulo L. Araujo
Resp Técnico
CREA 13561 D/RO

PREFEITURA DO MUNICÍPIO DE VALE DO ANARI SECRETARIA MUNICIPAL DO GABINETE		ANO: 2020	TIPO: ESTR.	FOLHA: 02 / 02	MODIFICAÇÕES:
CONVENIENTE: MUNICÍPIO DE VALE DO ANARI		LOCAL: ESCOLA VANDERNEI, VALE DO ANARI - RO			A
OBRA: CONSTRUÇÃO DE MURO EM PRÉDIO ESCOLAR		ÁREAS: Indicadas			B
PREFEITURA MUNICIPAL: MUNICÍPIO DE VALE DO ANARI - RO		DATA: 10/06/2020			D
AUTOR: JOSEMAR GOLDINHO CALDEIRA CREA: 40476 D/MG		DIM.: METRO			E
		ESC.: INDICADA			F
					G
					H
					I