

LEGENDA	
CÓDIGO	DESCRIÇÃO
①	ALAMBRADO COM TELA DE ARAME GALVANIZADO (74244/001)
②	PORTÃO DE FERRO DE ABRIR EM CHAPA GALVANIZADA (74244/001)
③	PILAR TIPO EM CONCRETO ARMADO
④	ALVENARIA DE EMBAZAMENTO
⑤	VIGA BALDRAME EM CONCRETO ARMADO
⑥	BROCA EM CONCRETO ARMADO PARA FUNDAÇÃO
⑦	PORTÃO DE FERRO DE CORRER EM CHAPA GALVANIZADA (74244/001)


TABELAS RESUMOS	
CONCRETO	
CLASSE	VOLUME (M³)
C-25	18,56

TABELAS RESUMOS		
ACO CA-50		
DIAMETRO	PESO (KG)	PESO (KG) + 10%
Ø 5 (mm²)	318,77	350,65
Ø 10 (mm²)	1.084,93	1.193,43

TABELAS RESUMOS	
FORMAS	
MATERIAL	AREA (M²)
TABUA DE MADEIRA APARELHADA ESPESURA 25 mm	178,60

RELAÇÃO DE AÇO	
Barra	Ø (mm²)
N1	10,0
N2	5,0

VIGA BALDRAME
15x26
S/ ESCALA

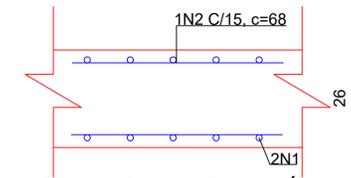


COMPRIMENTO VARIÁVEL

CORTE NA BROCA




PILAR TIPO
15x26
S/ ESCALA


DETALHE BROCA
Ø 25cm- 166X

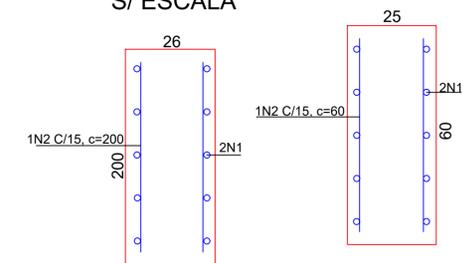

DETALHE DA FORMA PILAR
S/ ESCALA
15x26

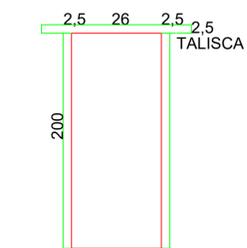

DETALHE DE FORMA VIGA BALDRAME
15x26
S/ ESCALA

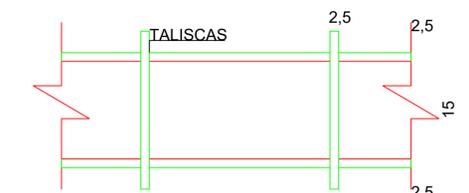


COMPRIMENTO VARIÁVEL

João Paulo L. Araujo

L DALCIND CAVATI EIRELI-EPP
26 747 076/0001-79
João Paulo L. Araujo
Resp. TÉCNICO
CREA 13561 D/RO

PREFEITURA DO MUNICÍPIO DE VALE DO ANARI SECRETARIA MUNICIPAL DO GABINETE	ANO: 2020	TIPO: ESTR.	FOLHA: 01 / 02	MODIFICAÇÕES:
CONVENIENTE: MUNICÍPIO DE VALE DO ANARI	LOCAL: ESCOLA VANDERNEI, VALE DO ANARI - RO	C		
OBRA: CONSTRUÇÃO DE MURO EM PRÉDIO ESCOLAR	ÁREAS: Indicadas	D E F		
PREFEITURA MUNICIPAL: MUNICÍPIO DE VALE DO ANARI - RO	DATA: 10/06/2020	G		
AUTOR: JOSEMAR GOLDINHO CALDEIRA CREA: 40476 D/MG	DIM.: METRO	H		
	ESC.: INDICADA	I		

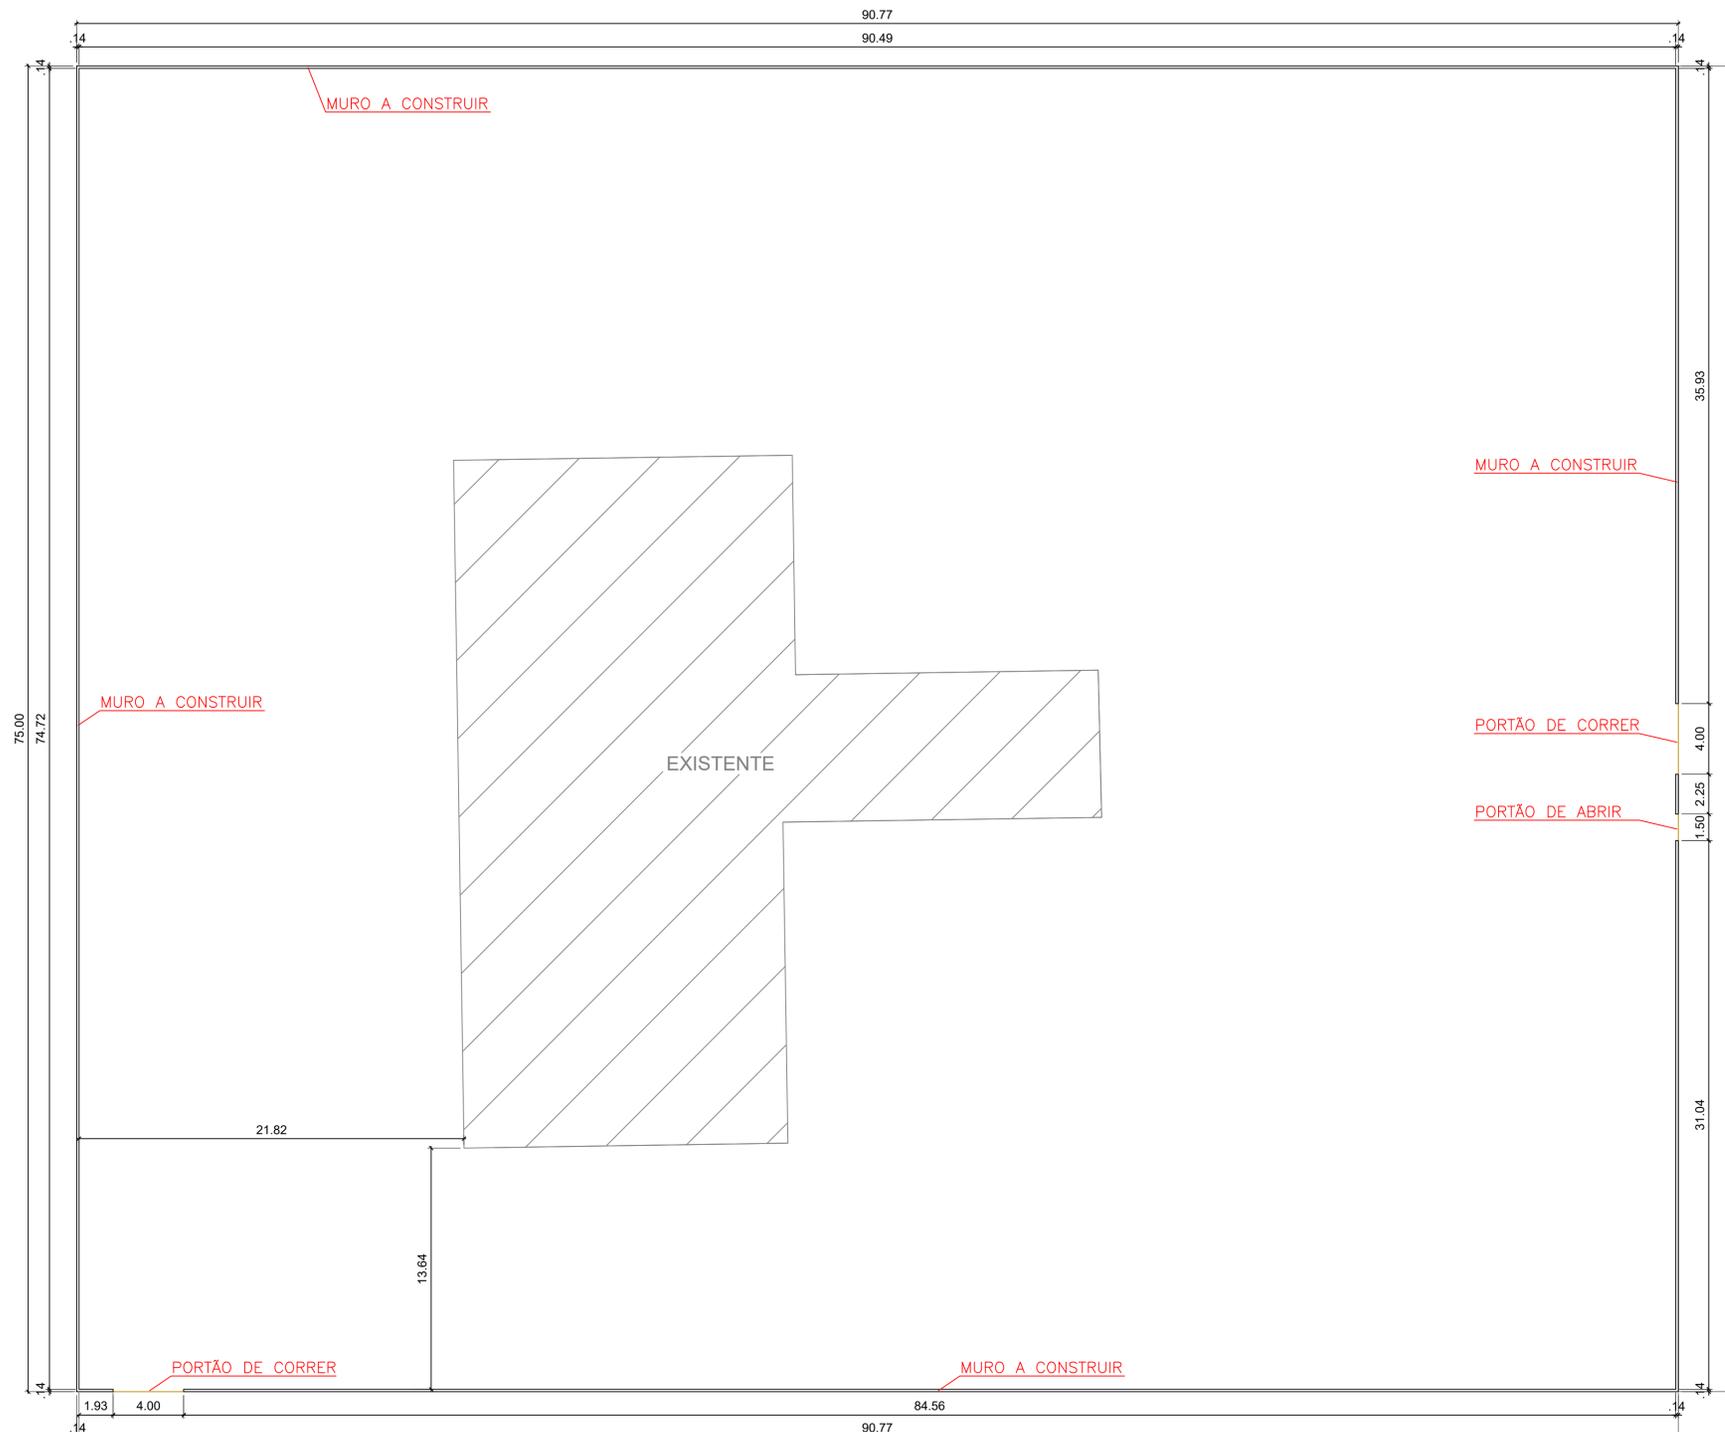

ELEVAÇÃO FRONTAL

ELEVAÇÃO LATERAL

PLANTA BAIXA/IMPLANTAÇÃO
ESC.: 1/250