

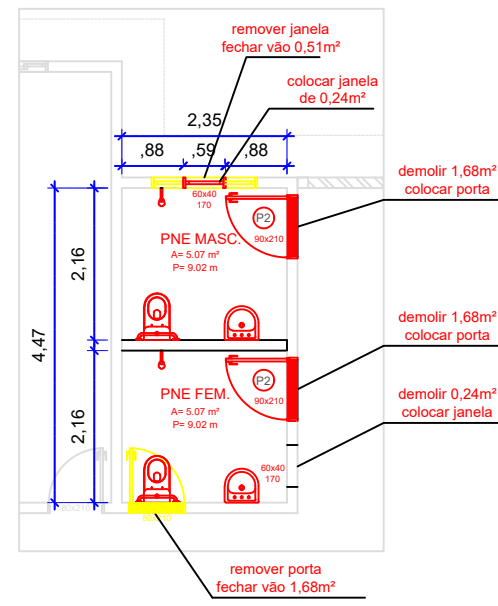
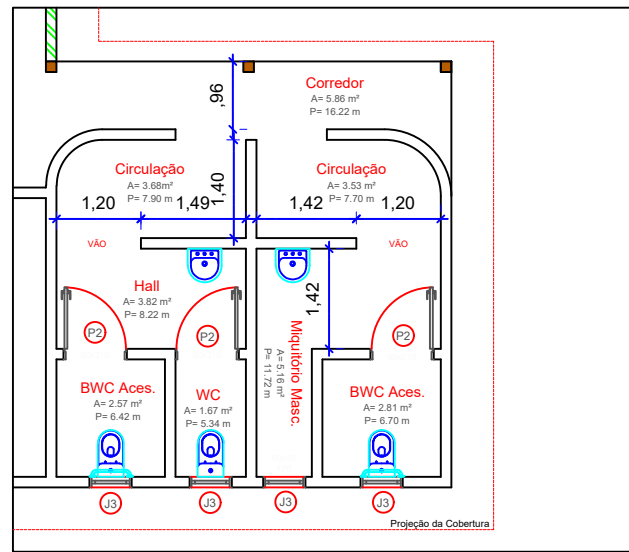
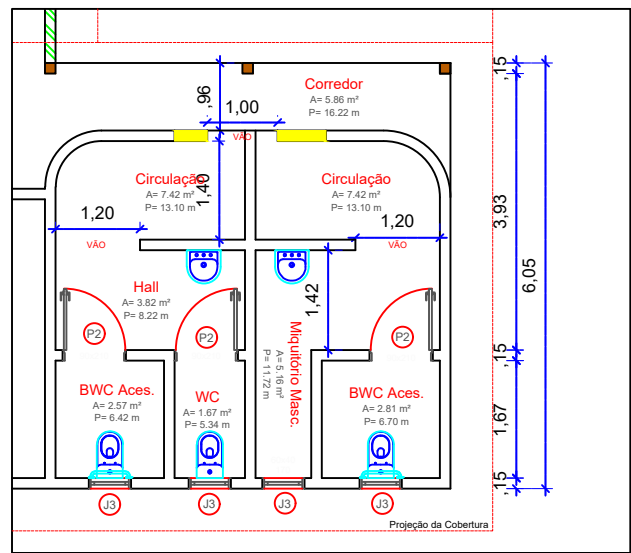
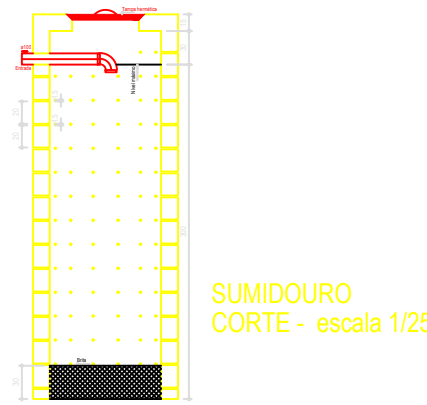
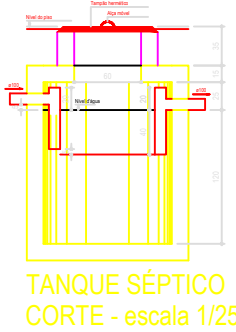


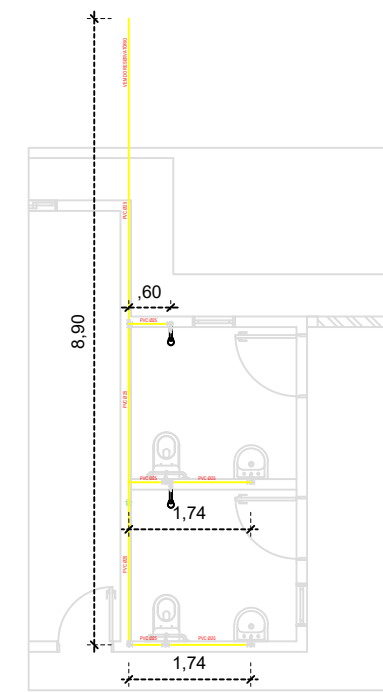

Legenda
Coroa Simples
Coroa Simples (Fundo Simples)
Coroa de Simples
Relevo de Simples

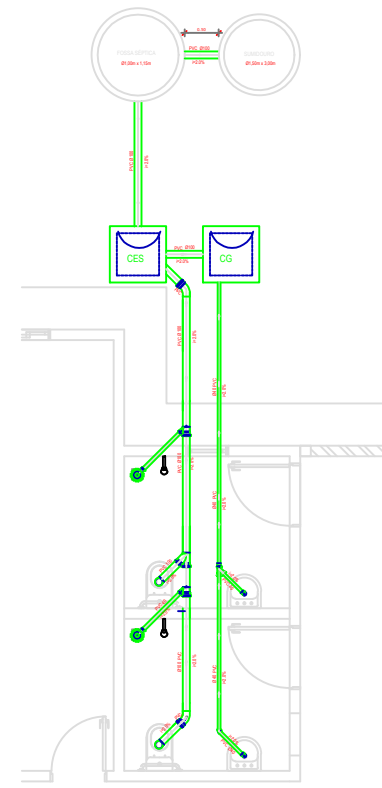


ANOTAÇÕES
Será executada aplicação manual de massa acrílica na área externa em seguida pintura manual latéx acrílica em todas dependências da escola tanto interna quanto externa.
Será executado dois novos banheiros, um sendo PNE masculino e o outro PNE feminino, ambos com chuveiro e piso cerâmico do piso ao teto, sendo o vaso sanitário pequeno para crianças.
Será será executada uma mureta nas áreas externas e uma parede para dividir a entrada do banheiro existente. Conforme projeto anexo.

TABELA DE ESQUADRIAS


COD	TIPO	LARGURA	ALTURA	PARAPEITO	MATERIAL	QTD	ÁREA (m²)
J1	Janela de correr 4 folhas	120	100	110	Vidro Temperado	28	1,20
J2	Janela sanfonada dupla	120	120	90	Madeira	9	1,44
J3	Janela basculante	60	40	170	Vidro Temperado	6	0,24
J4	Janela basculante	150	50	160	Vidro Temperado	2	0,75
J5	Janela máximo-ar	200	100	110	Madeira	1	2,00
P1	Porta de abrir	80	210	-	Madeira	18	1,68
P2	Porta de abrir	90	210	-	Madeira	5	1,89
P3	Porta de abrir 2 folhas	200	210	-	Vidro Temperado	1	4,20
P4	Porta de abrir 2 folhas	200	210	-	Madeira	1	4,20

Legenda:


- Paredes em Alvenaria
- Mureta em Alvenaria h= 30 cm
- Madeira
- Pilar de Madeira
- Construir
- Demolir

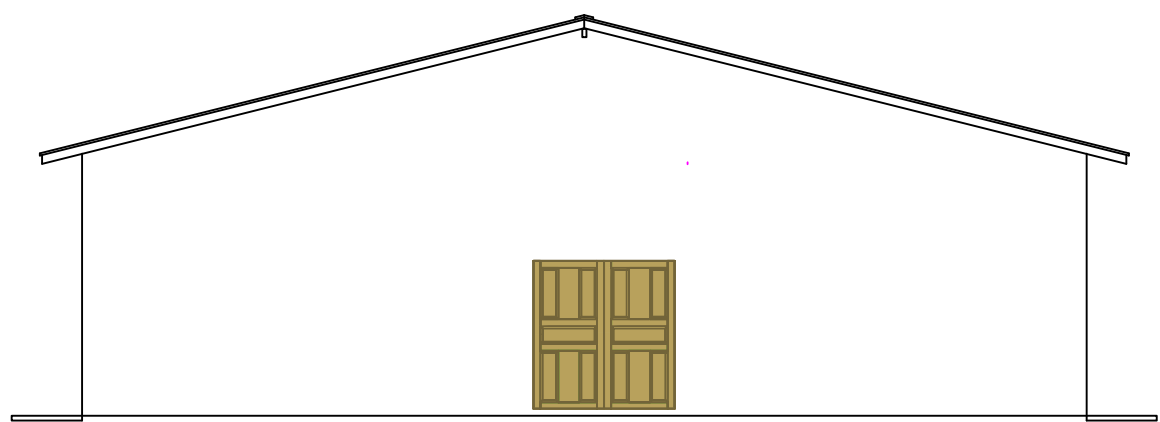


FACHADA FRONTAL
Escala: 1-100

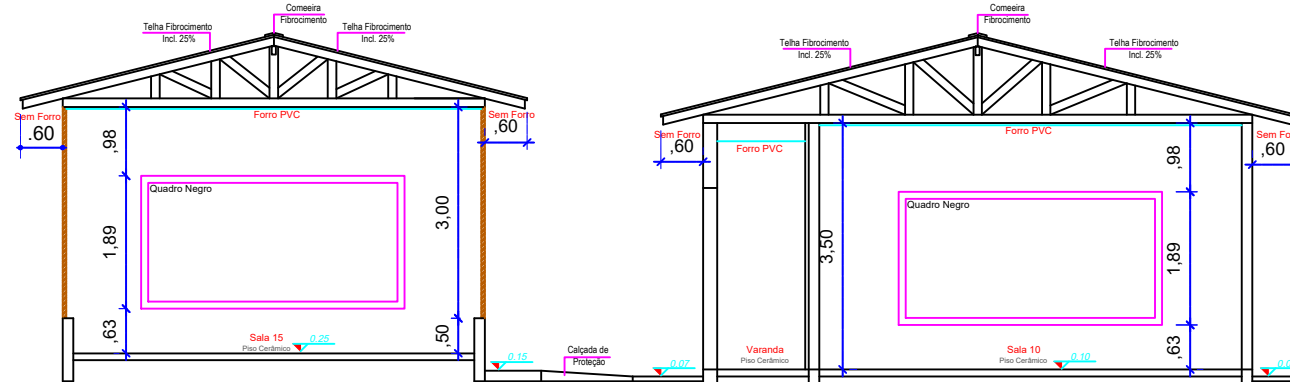



CORTE "CC"
Escala: 1-100

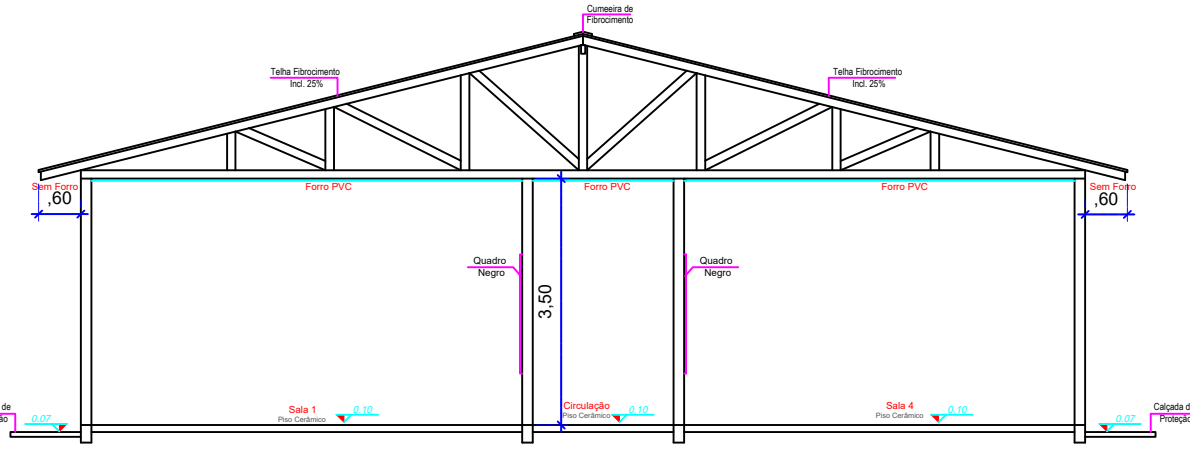


CORTE "AA"
Escala: 1-100

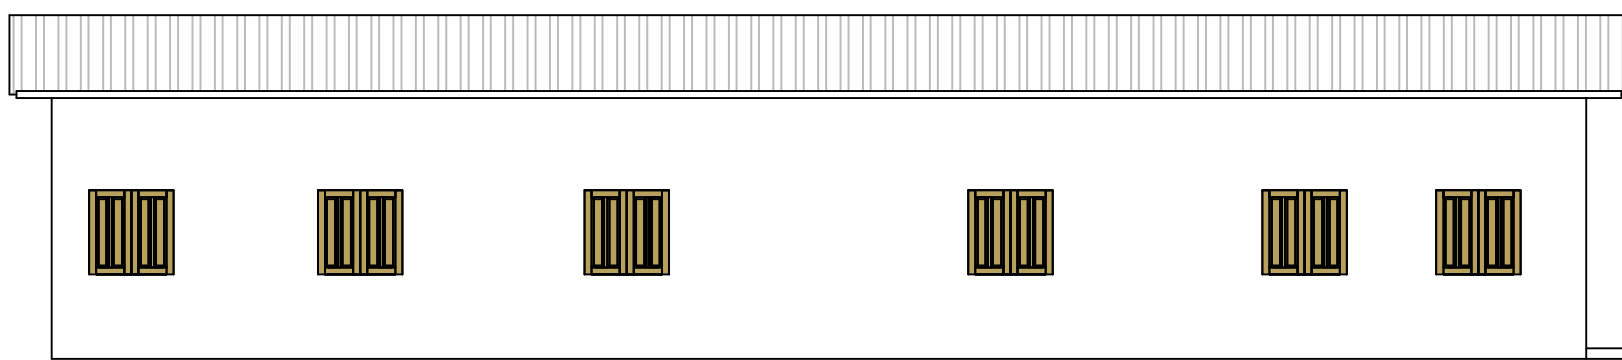

FACHADA LATERAL ESQUERDA
Escala: 1-100

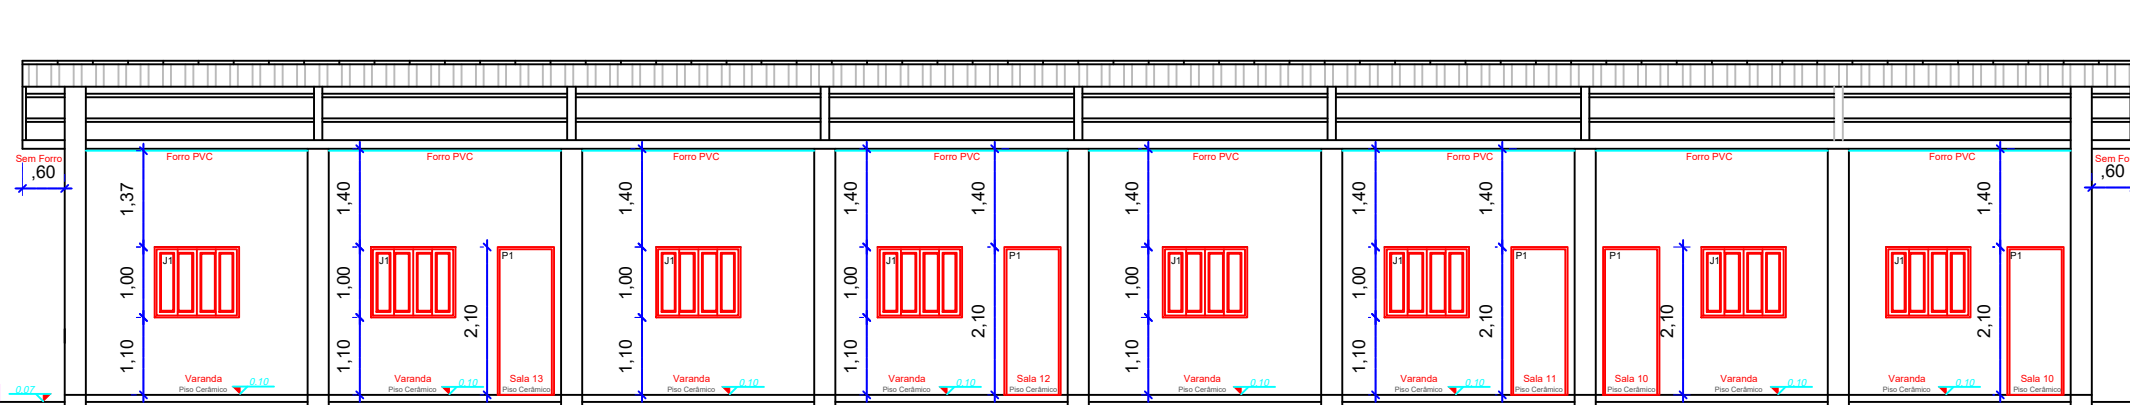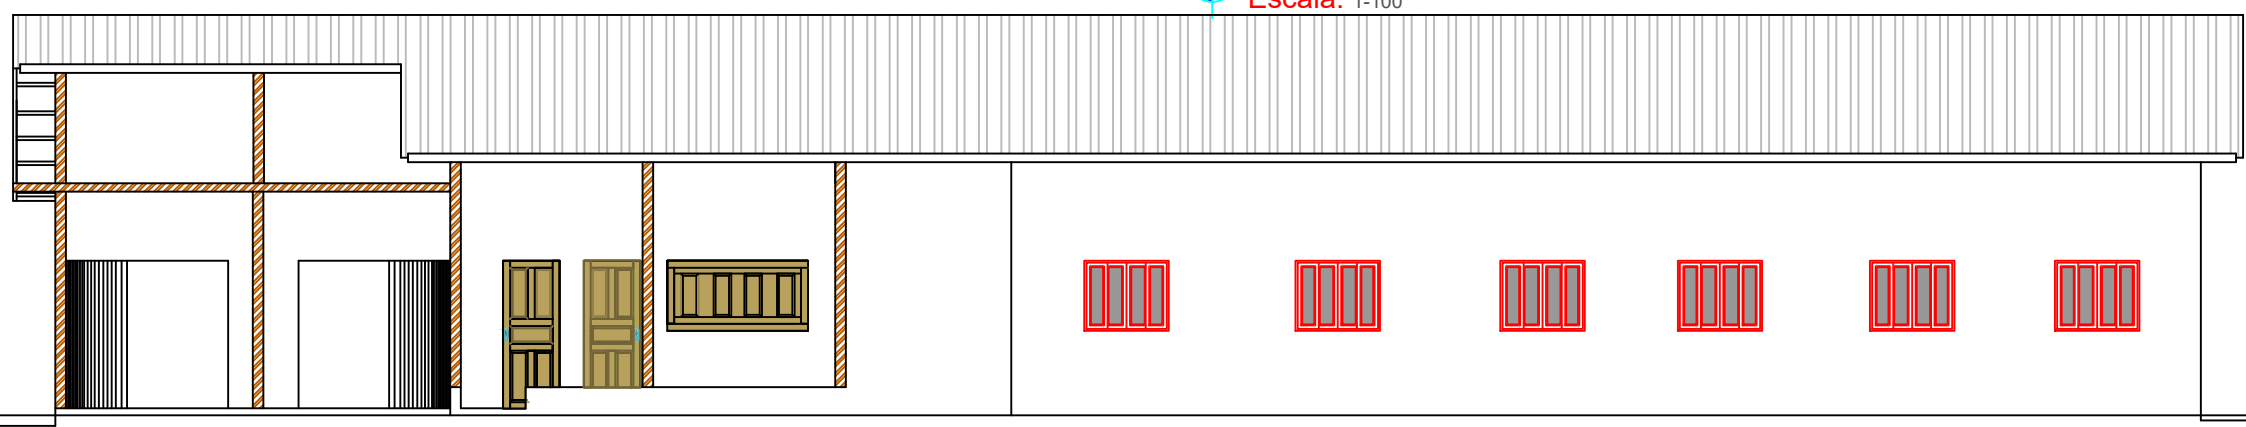

CORTE "BB"
Escala: 1-100

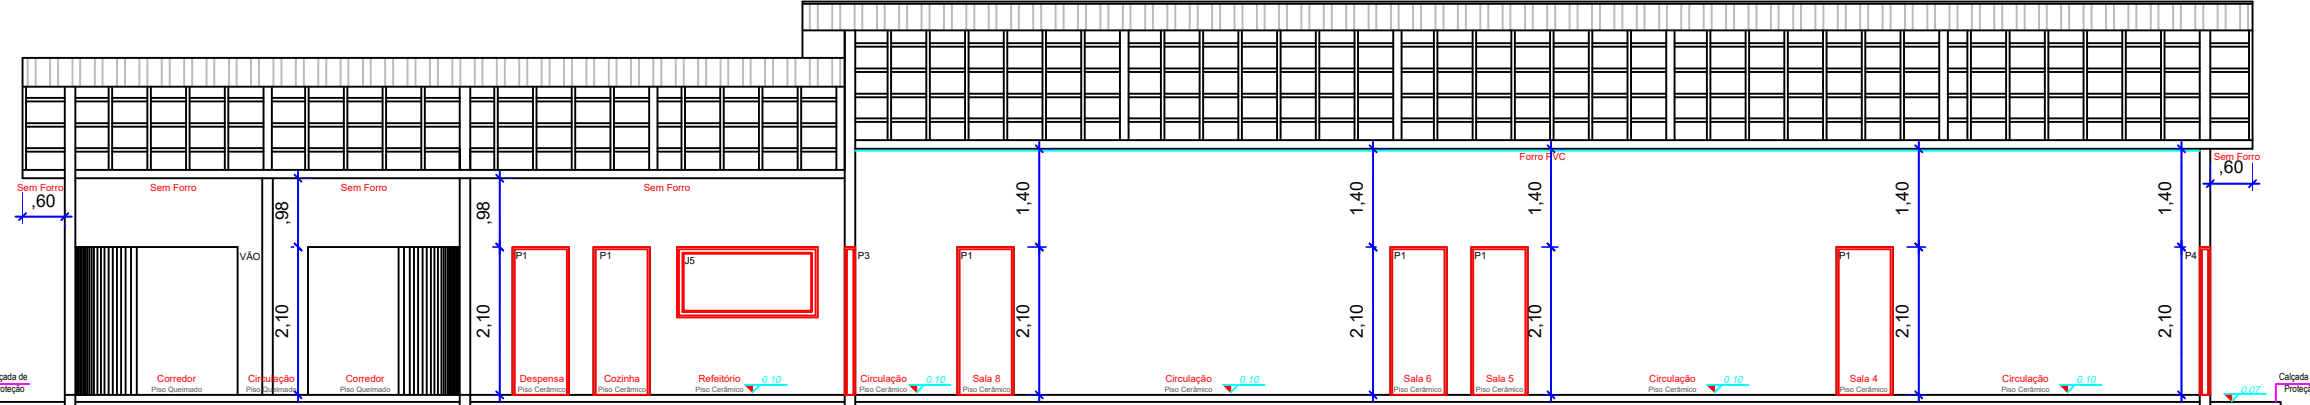

TÍTULO:	ESTADO DE RONDÔNIA PREFEITURA MUNICIPAL DE VALE DO ANARI - RO
PROJETO:	Reforma Escola Oribe Antônio
CONTEÚDO:	detalhes de reforma, cortes e fachadas
LOCAL DA OBRA:	Vale do Anari - RO
PROPRIETÁRIO:	PREFEITURA MUNICIPAL DE VALE DO ANARI - RO
RESP. TÉCNICO:	
ESCALA:	ÁREA CONSTRUÍDA: 724,74m²
DATA:	26/03/2020
FOLHA:	02/02