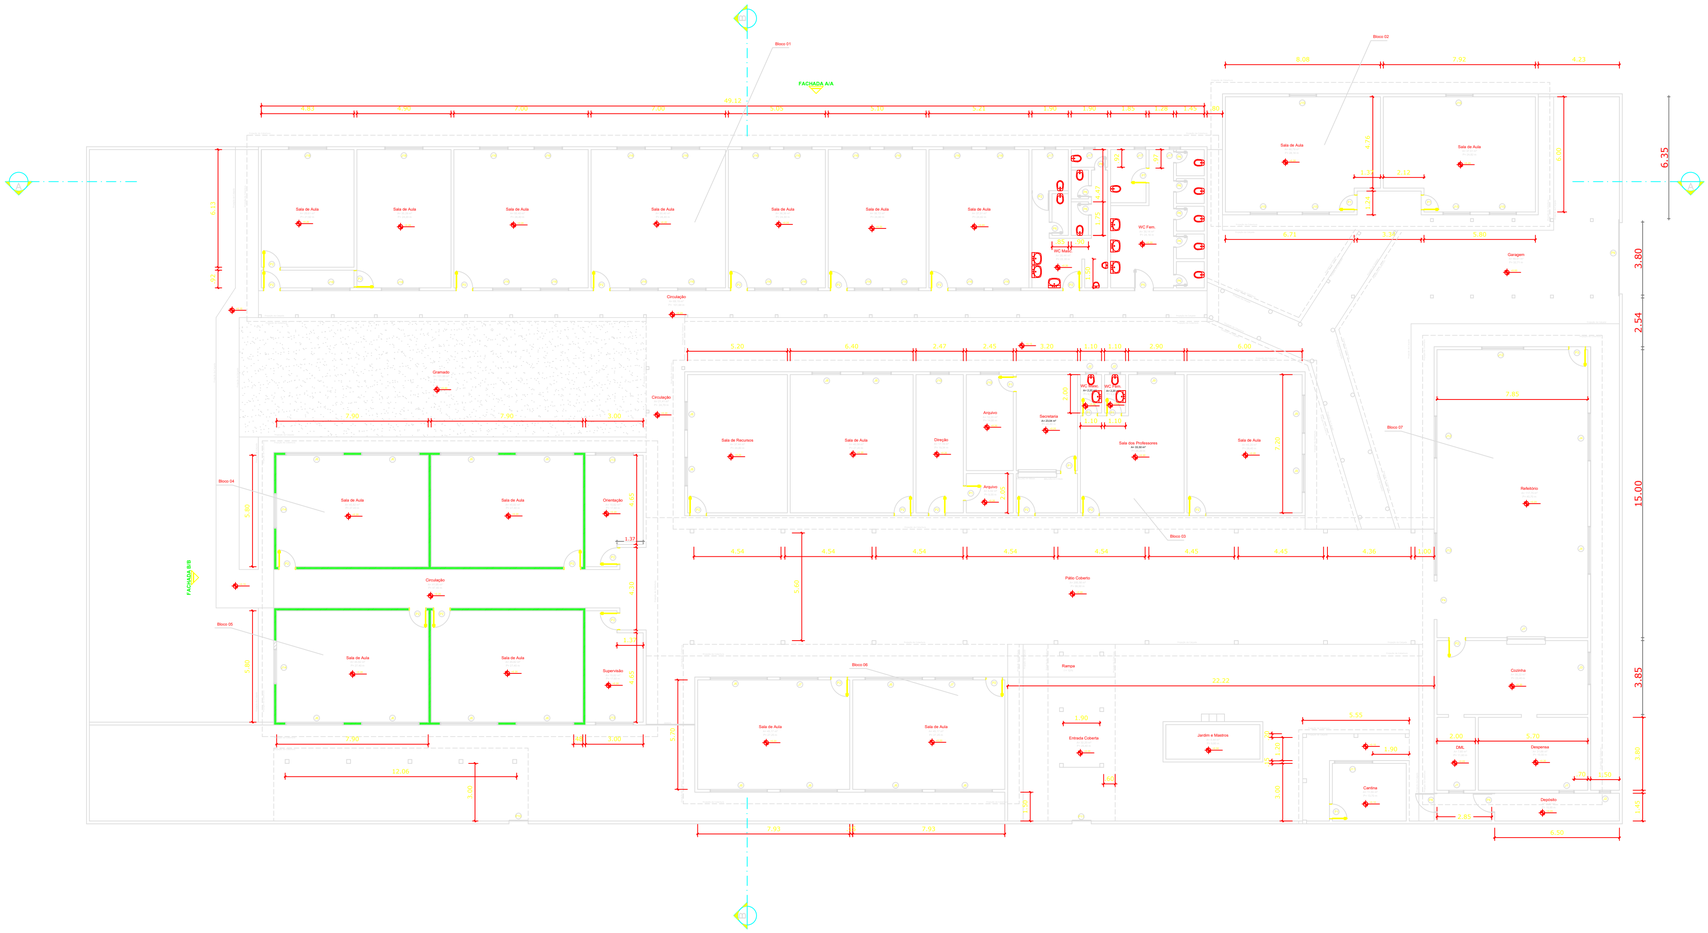

PLANTA BAIXA

ESC: 1:150

A N O T A Ç Õ E S
Será executado aplicação manual de massa acrílico no área externa em seguida pintura manual latéx acrílico em todas dependências da escola e a pintura interna será apenas em salas de aula.
O revestimento cerâmico será h=1,10m no corredor entre os blocos 04 e 05 e do mesmo forma dentro das salas das mesmas.
Será colocado calha conforme projeto de reforma.

Piso cerâmico

L DALCIND CAVATI EIRELI-EPP
26 747 076/0001-79
João Paulo L. Araujo
Resp. Técnico
CREA 13561 D/RO

TITULO:	ESTADO DE RONDÔNIA PREFEITURA MUNICIPAL DE VALE DO ANARI - RO
PROJETO:	REFORMA
CONTEÚDO:	PLANTA BAIXA
LOCAL DA OBRA:	E. M. E. I. E. F DARCI RIBEIRO
PROPRIETARIO:	PREFEITURA MUNICIPAL DE VALE DO ANARI - RO
RESP. TÉCNICO:	

ESCALA:	ÁREA CONSTRUÍDA:	DATA:	FOLHA:
INDICADAS	1.911,42m²	26/03/2020	01/04