

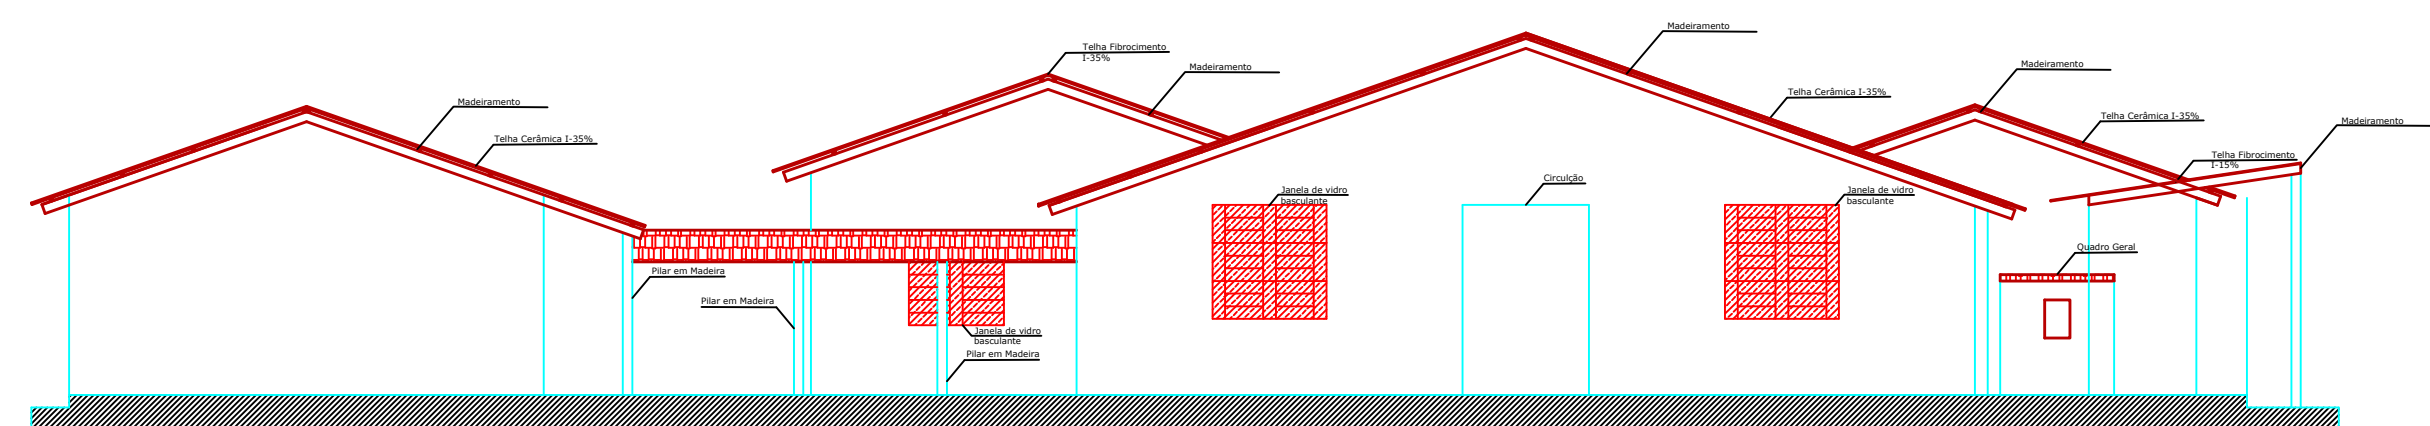


CORTE A/A
ESC: 1:100

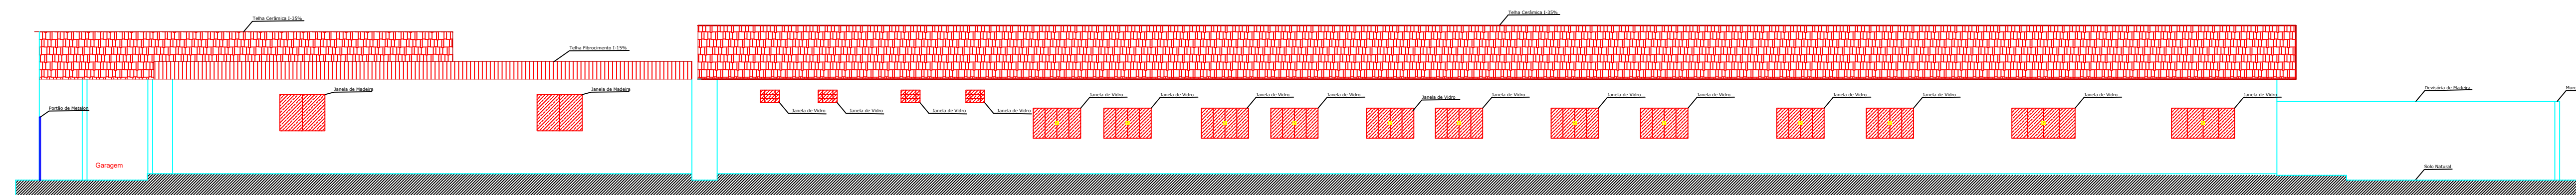

CORTE B/B
ESC: 1:100

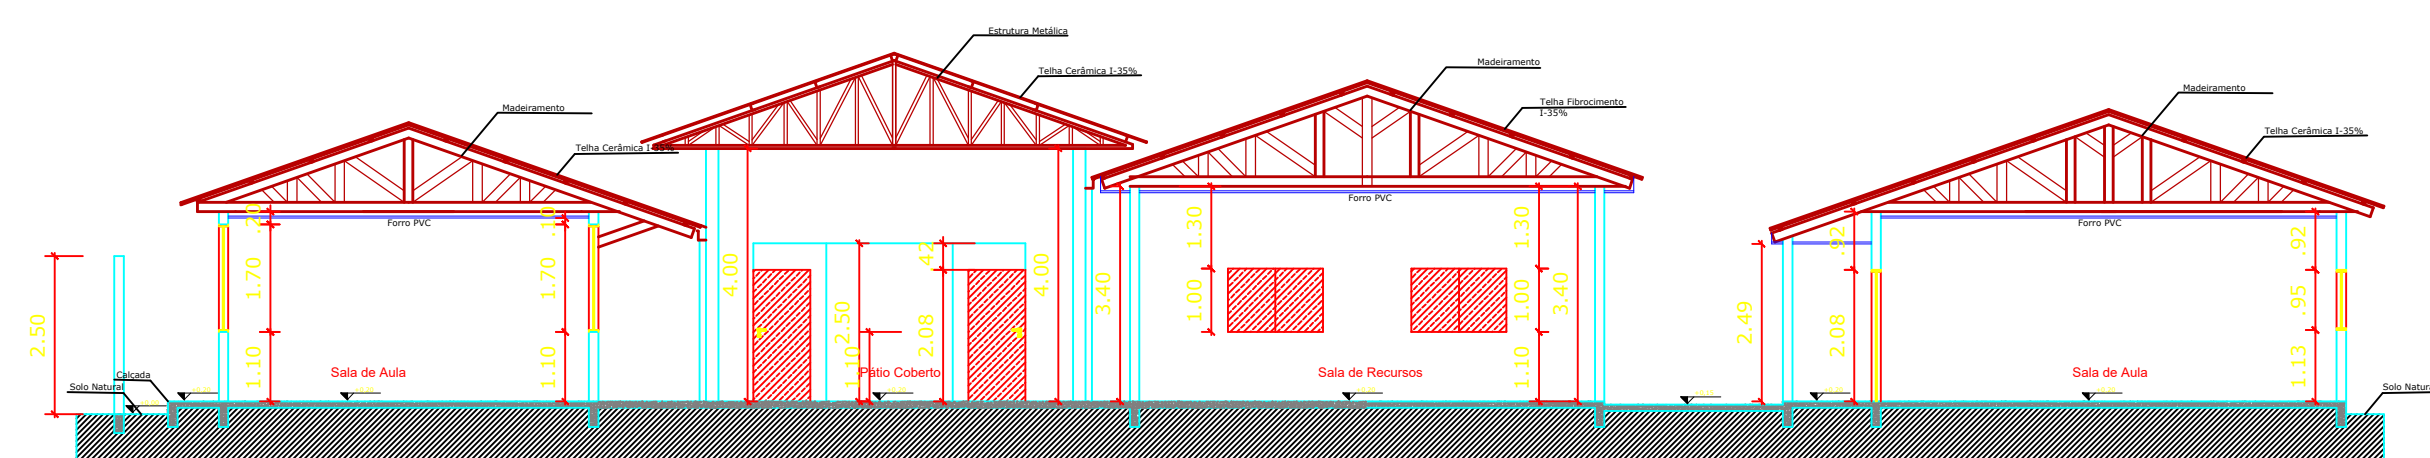

ESC: 1:100

Arayjo
L. DALCINDO CAVATI EIRELI EPP
25.747.078/0001-75
João Paulo L. Arayjo
Resp. Técnico
CREA-13561-DIRO

TÍTULO:		ESTADO DE RONDÔNIA	
PROJETO:		PREFEITURA MUNICIPAL DE VALE DO ANARI - RO	
CONTEÚDO:		ARQUITETÔNICO	
LOCAL DA OBRA:		CORTES E FACHADAS	
PROPRIETÁRIO:		E. M. E. I. E. F DARCI RIBEIRO	
RESP. TÉCNICO:			
PREFEITURA MUNICIPAL DE VALE DO ANARI - RO			
ESCALA:	ÁREA CONSTRUIDA:	DATA:	FOLHA:
INDICADAS	1.911,42m²	26/03/2020	03/04