



PROJETO SANITARIO
ESCALA: 1:75

Lista de Materiais	
Caixas de Passagem	
Caixa de gordura	1 pc
CG 60x60 cm	1 pc
Caixa de inspeção esgoto simples	1 pc
CE-60x60 cm	1 pc
PVC Acessórios	
Sifão de copo p/ pia e lavatório	2 pc
1" - 2"	1 pc
Válvula p/ lavatório e tanque	2 pc
1"	1 pc
Válvula p/ pia	1 pc
1"	1 pc
Tanque séptico retangular 1,0x2,0x1,4m	1 pc
Sumidouro retangular 0,8x1,4x3,0m	1 pc
Esgoto	
PVC Esgoto	
Curva 90 curta	2 pc
40 mm	2 pc
Joelho 90	1 pc
50 mm	1 pc
Joelho 90 c/anel p/ esgoto secundário	2 pc
40 mm - 1.1/2"	1 pc
Redução excêntrica	1 pc
75 mm - 50 mm	1 pc
Tubo PVC ponta-bolsa c/ virola	29.32 m
100 mm - 4"	2.97 m
50 mm - 2"	11.57 m
Tubo rígido c/ ponta lisa	40 mm
40 mm	0.60 m
75 mm - 3"	
T6 sanitário	2 pc
100 mm - 100 mm	2 pc
100 mm - 50 mm	2 pc
PVC Esgoto	
Joelho 90	2 pc
75 mm	
Terminal de ventilação	2 pc
50 mm	
Tubo PVC ponta-bolsa c/ virola	0.75 m
75 mm - 3"	
T6 sanitário	2 pc
100 mm - 75 mm	2 pc
Ventilação	
Joelho 90	2 pc
75 mm	
Terminal de ventilação	2 pc
50 mm	
Tubo PVC ponta-bolsa c/ virola	0.75 m
75 mm - 3"	
T6 sanitário	2 pc
100 mm - 75 mm	2 pc

Legenda	
	Caixas Inspeção Esgoto Simples
	Caixas de Gordura
	Lavatório de Uso Geral
	Pia Industrial - 75mm com Sifão
	Ramais de Ventilação
	To sanitário
	Terminal de ventilação
	Vaso Sanitário c/ curva 90°

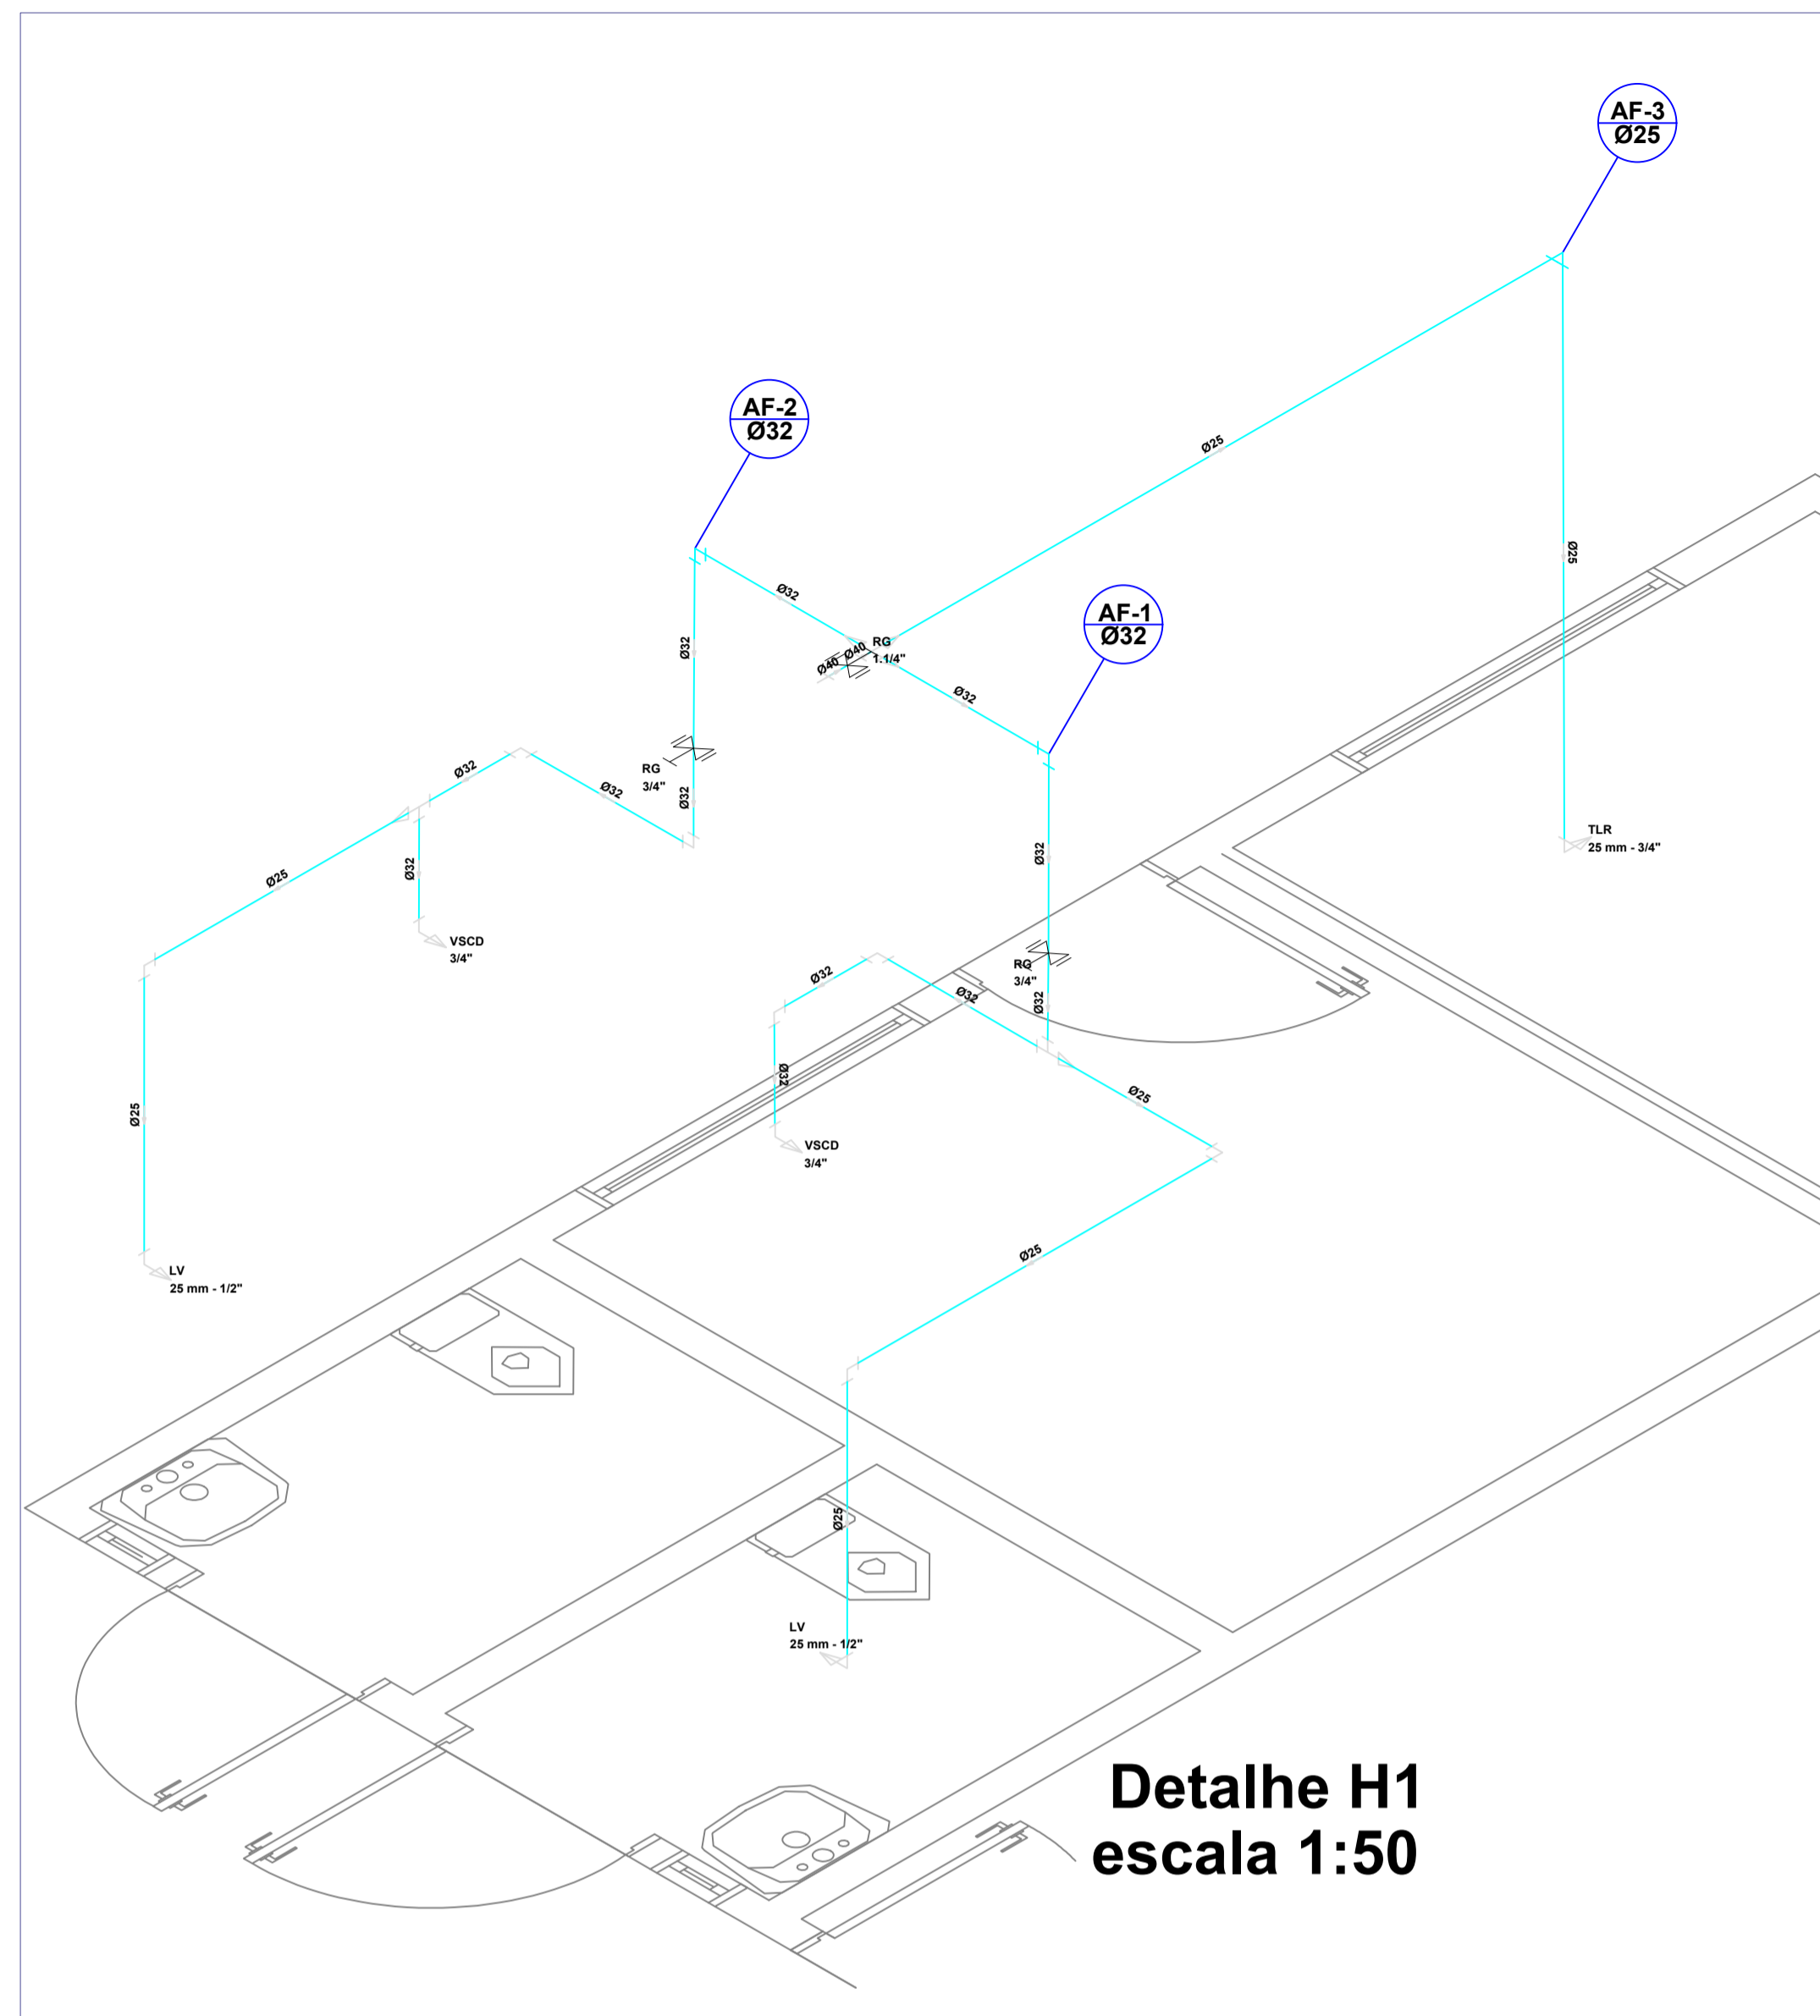


Detalhe H1
escala 1:50

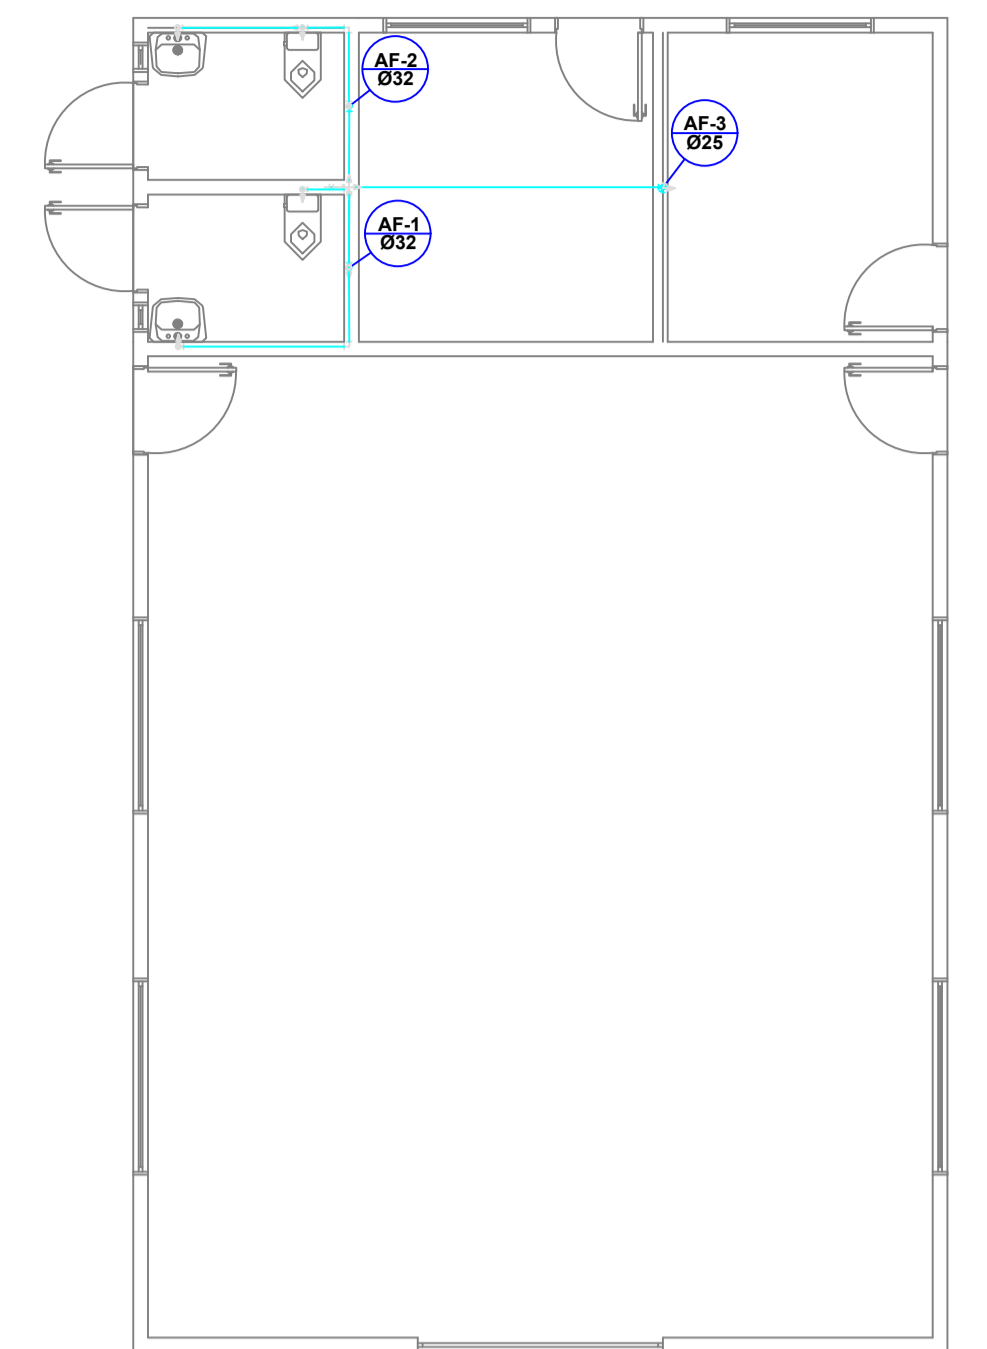

PROJETO HIDRAULICO
ESCALA: 1:75

Legenda	
	Registro bruto gaveta ABNT c/PVC soldável - RG
	Registro de gaveta c/canopla cromada c/PVC soldável - RG

Lista de Materiais	
Aparelho	
Torneira de Tanque de Lavar	1 pc
25mmx 3/4"	
Torneira de lavatório	2 pc
25 mm - 1/2"	
Vaso sanitário p/ caixa de descarga	2 pc
3/4"	
Metais	
Registro de gaveta bruto ABNT	1 pc
1.1/4"	
Registro de gaveta c/ canopla cromada	2 pc
3/4"	
PVC Acessórios	
Bolsa de ligação p/ vaso sanitário	2 pc
1.1/2"	
Cx. de descarga s/ engate flexível	2 pc
Branco - cinza - bege - caramelo	
Engate flexível plástico	2 pc
1/2 - 30cm	
Tubo de descida de embutir p/ cx. descarga	2 pc
40"	
PVC misto soldável	
Joelho de redução soldável c/ rosca	2 pc
25 mm - 1/2"	
PVC rígido soldável	
Adapt. sold. c/ flange livre p/ cx. d'água	1 pc
40 mm - 1.1/4"	
Adapt. sold. curto c/bolsa-rosca p registro	4 pc
25 mm - 3/4"	
40 mm - 1.1/4"	2 pc
50 mm - 1.1/2"	2 pc
Bucha de redução sold. curta	
32 mm - 25 mm	2 pc
Curva 90 soldável	
25 mm	4 pc
32 mm	6 pc
Tubos	
25 mm	11.42 m
32 mm	6.58 m
40 mm	0.13 m
T6 90 soldável	
32 mm	2 pc
PVC soldável azul c/ bucha latão	
Joelho 90° soldável com bucha de latão	1 pc
25 mm - 3/4"	
Joelho de redução 90° soldável com bucha de latão	2 pc
25 mm - 1/2"	

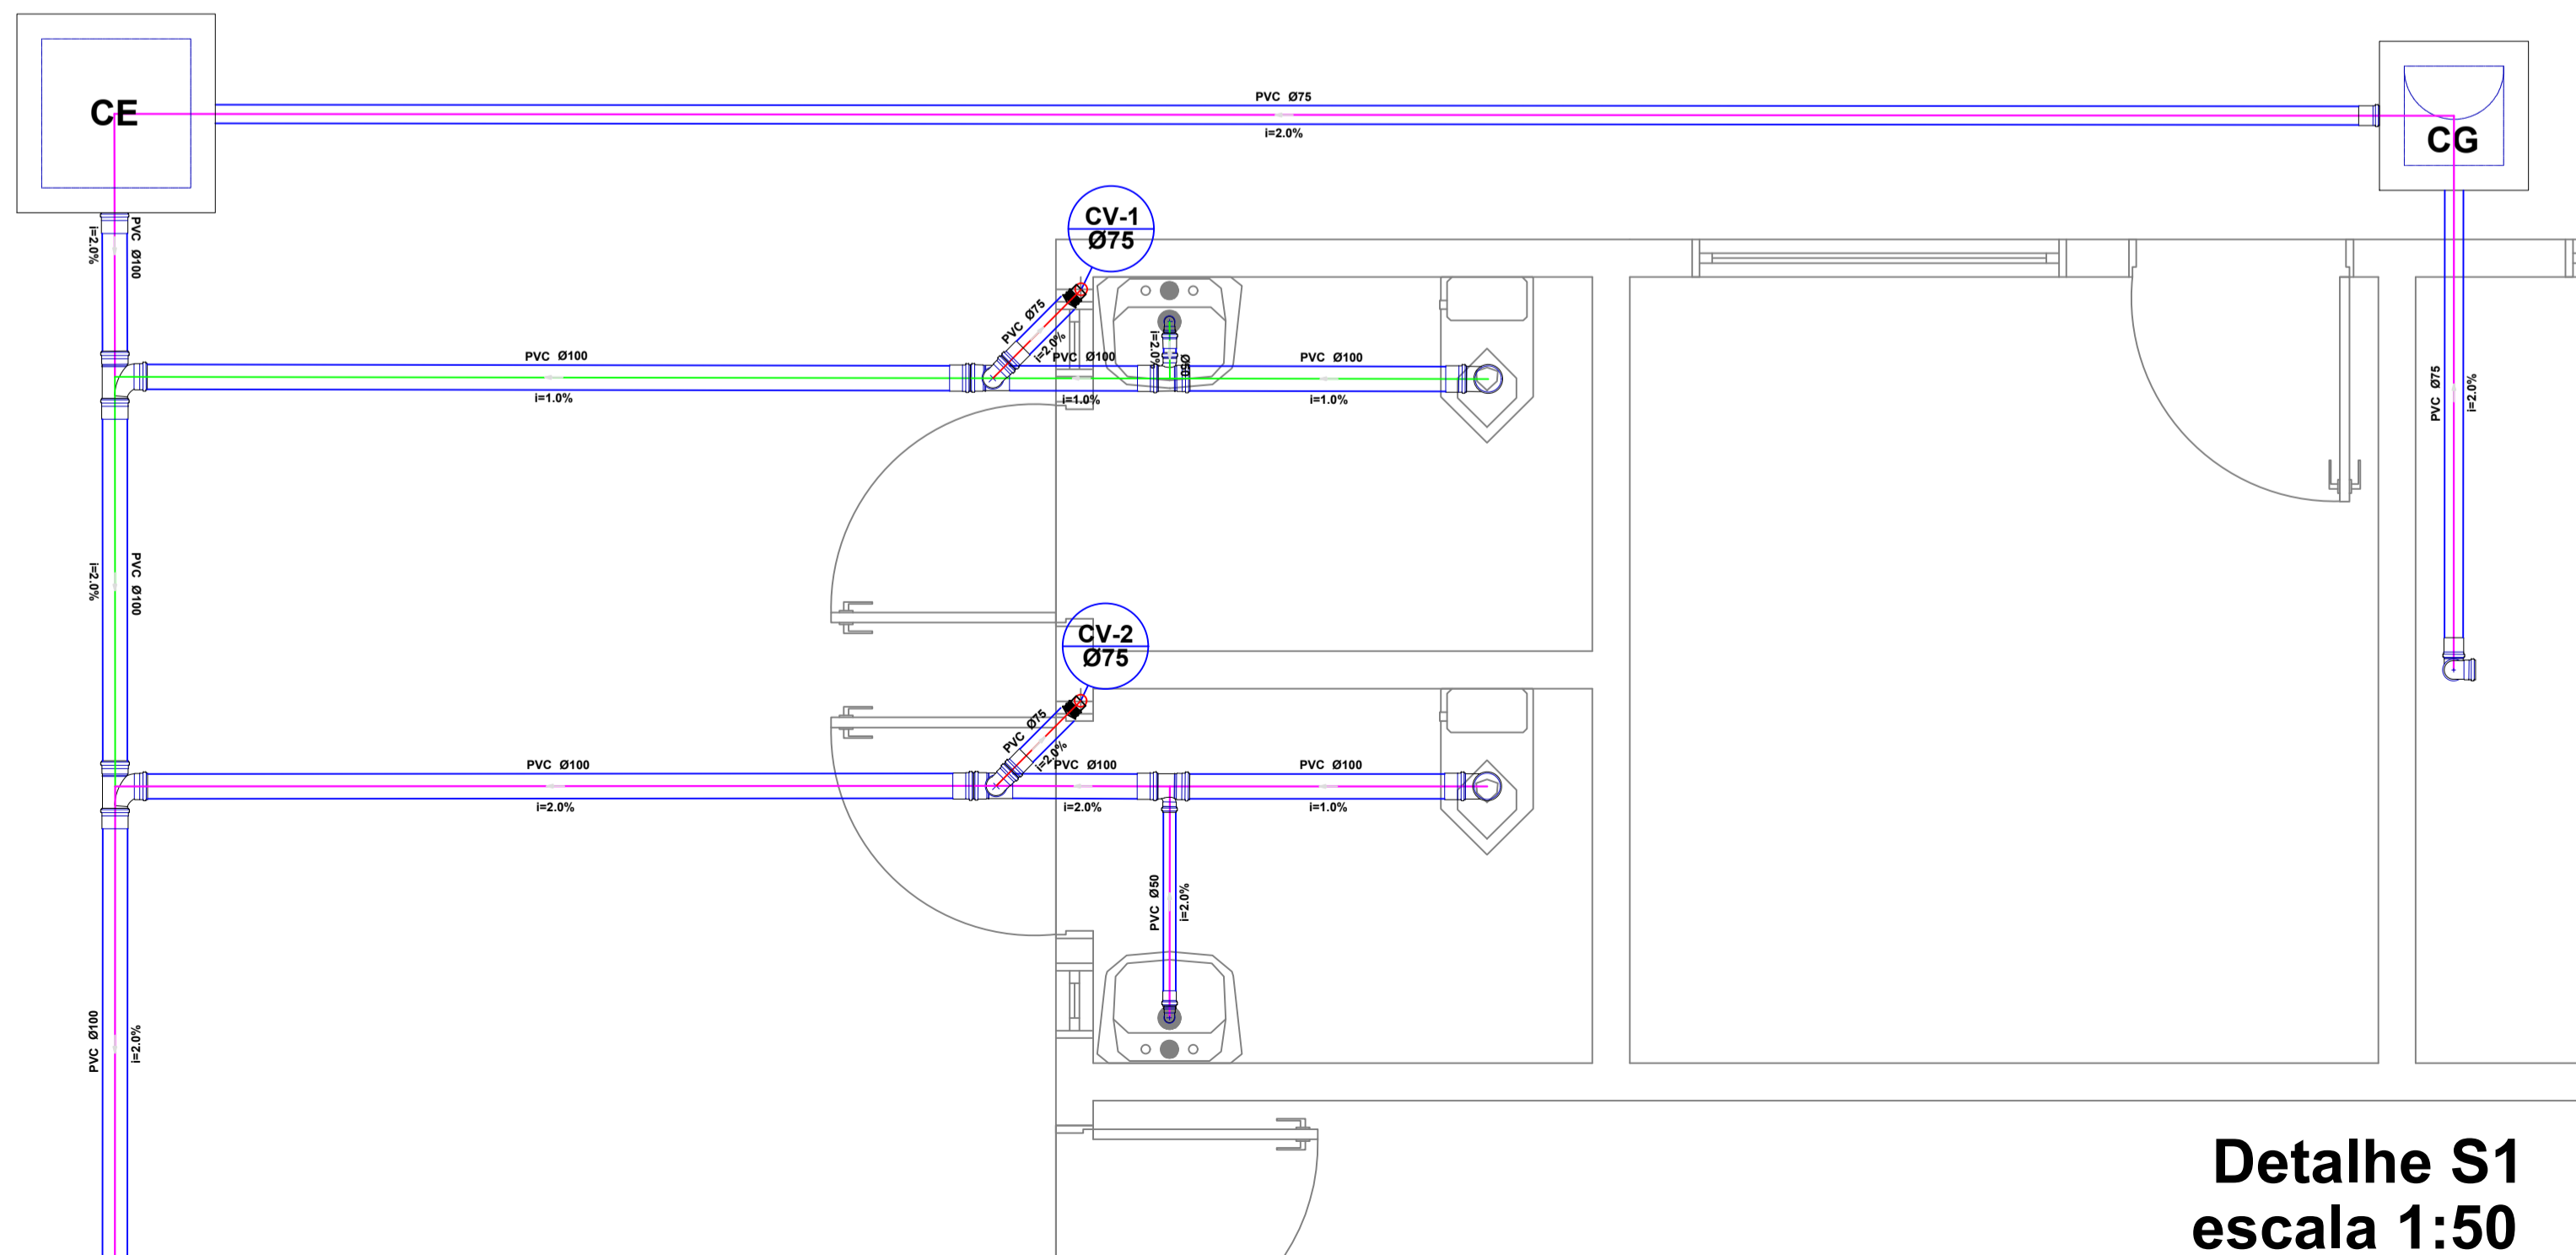

Detalhe S1
escala 1:50

MINISTÉRIO DA CULTURA	ANO: 2020	TIPO: HID	FOLHA: 1 / 1	MODIFICAÇÕES: A
CONVENIENTE: MUNICÍPIO DE VALE DO ANARI - RO	LOCAL: AV. TANCREDO NEVES, SETOR 01, LOTE 06			B
OBRA: CONSTRUÇÃO DE UMA CAPELA MORTUÁRIA	ÁREAS: TERRENO: 2.321,76 m²			C
	CONSTRUÇÃO: 112,88 m²			D
	COBERTURA: 140,60 m²			E
	TESTADA: 23,34 m			F
	TAXA OCUPAÇÃO: 6,06%			G
	COEF. APROVEIT.: 0,0488			H
PREFEITURA MUNICIPAL:	DATA: JULHO DE 2020			I
RESP. TÉCNICO: L DALCIND CARVALHO EIRELI-EPP	DIM.: METRO			
Paulo L. Araújo	ESC.: INDICADA			
REG. TÉCNICO Nº 13661/RO				