
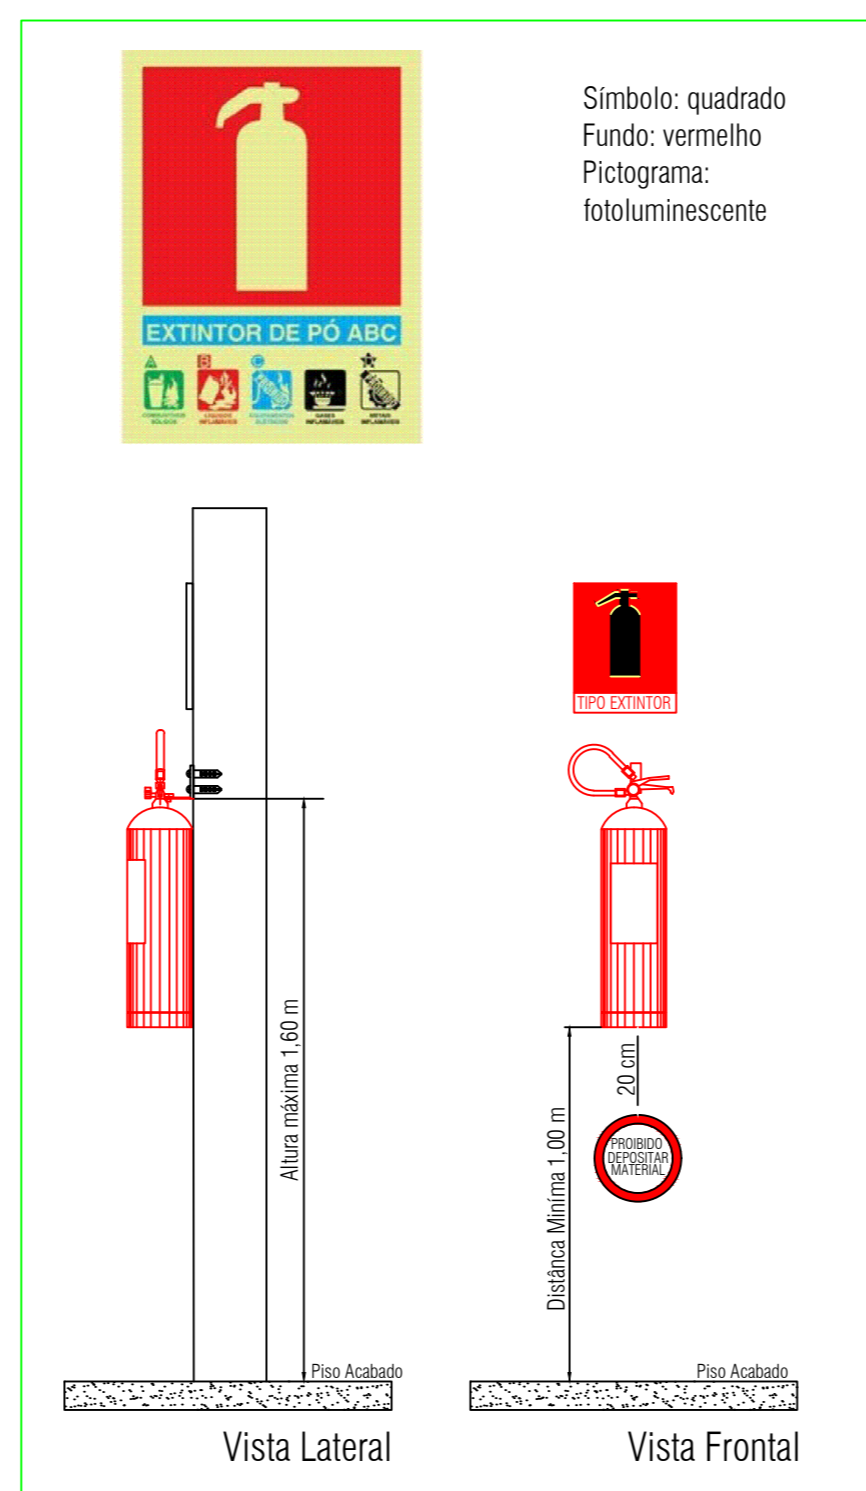


### LEGENDA

SIMBOLO	DESCRIÇÃO	QUANT.
	EXTINTOR PORTÁTIL CARGA DE PÓ BC	01
	EXTINTOR PORTÁTIL CARGA DE ÁGUA	01
	LUMINÁRIA DE EMERGENCIA	03

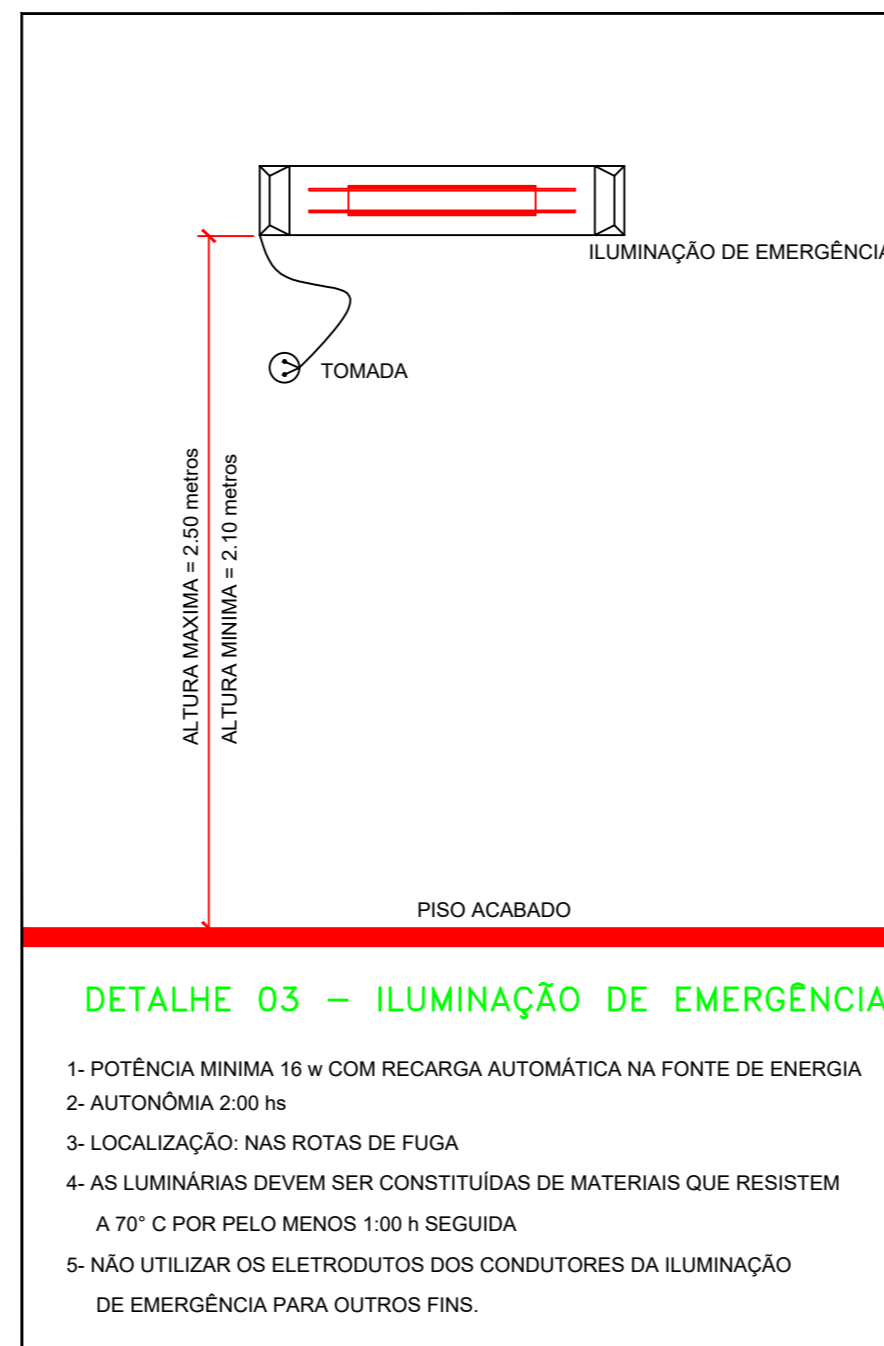

COD.	SIMBOLO	SIGNIFICADO	FORMA E COR	APLICAÇÃO	QUANT.
E5		Extintor de Incêndio	Símbolo: quadrado Fundo: vermelho Pictograma: fotoluminescente	Indicação de localização dos extintores de incêndio	07
S12		Saída de emergência	Símbolo: retangular Fundo: verde Pictograma: fotoluminescente	Indicação de saída de emergência com ou sem complementação do pictograma fotoluminescente (setas ou imagem ou ambos)	03
E17		Sinalização de solo	Símbolo: quadrado (1,00mx1,00m) Fundo: vermelho (0,7mx0,7m) Borda: amarela (largura:0,15m)	Indicar localização dos equipamentos de combate a incêndio e alarme, para evitar obstrução	07

CONTEÚDO:		FOLHA:
<p align="center"><b>PROJETO ARQUITETÔNICO - APAE VALE DO ANARI</b></p>		<b>01/01</b>
LOCAL: Av. Tancredo Neves com Rua Rio Branco, Quadra 16 - APAE		
CONTEÚDO: PROJETO PPCIP		
CONVENIENTE: PREFEITURA MUNICIPAL DE VALE DO ANARI-RO		
OBRA:	APAE VALE DO ANARI	ÁREAS:
		COBERTURA:-
		CONSTRUÇÃO: -
		TERRENO:
		DATA:
		<b>OUTUBRO/2021</b>
VISTO	RESPONSÁVEL TÉCNICO:	DM: <b>METRO</b>
		ESCALA: <b>INDICADA</b>