PRODUCED BY AN AUTODESK STUDENT VERSION

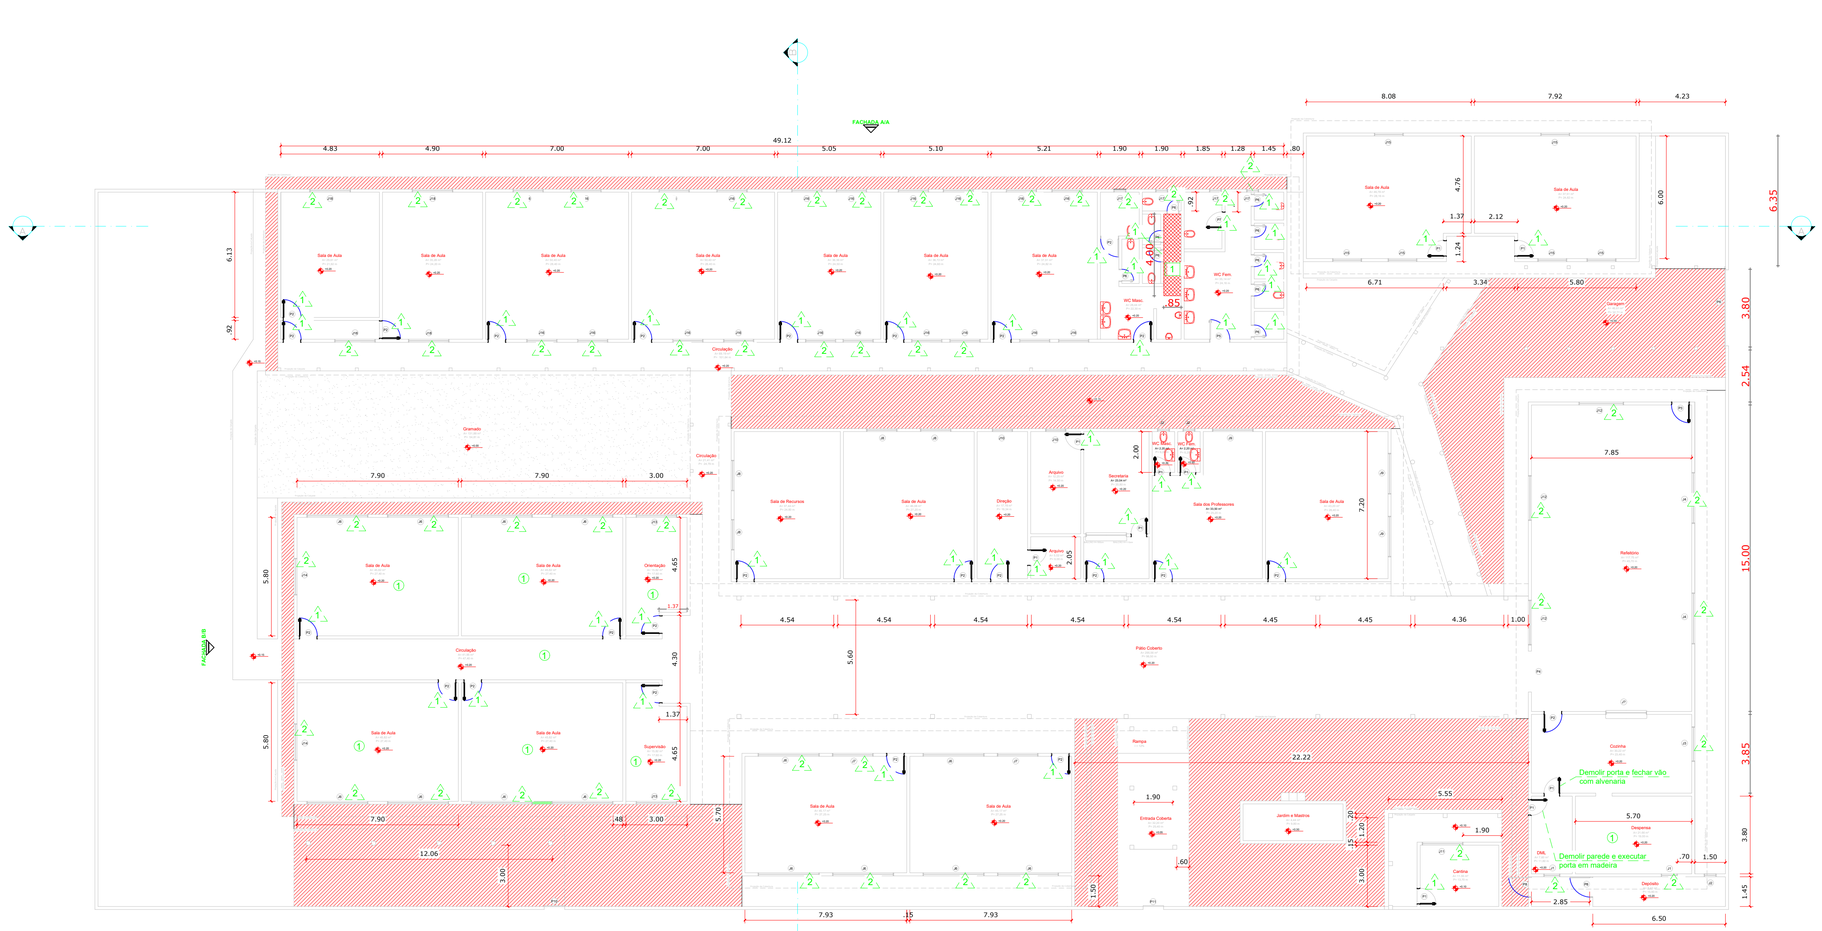

PLANTA BAIXA - COM INDICAÇÕES DE REFORMA

ESC: 1:150

LEGENDA DE REFORMA:

- 1 SUBSTITUIÇÃO DE PORTAS
- 2 SUBSTITUIÇÃO DE JANELAS
- 1 SUBSTITUIÇÃO DE PISO CERÂMICO
- (1) SUBSTITUIÇÃO DE FORRO
- CALÇADAS A SEREM REFORMADAS

TITULO:	ESTADO DE RONDÔNIA PREFEITURA MUNICIPAL DE VALE DO ANARI - RO
PROJETO:	PROJETO COM INDICAÇÕES DE REFORMA
CONTEÚDO:	PLANTA BAIXA COM INDICAÇÕES DE REFORMA
LOCAL DA OBRA:	E. M. E. I. E. F DARCI RIBEIRO
PROPRIETARIO:	PREFEITURA MUNICIPAL DE VALE DO ANARI - RO
RESP. TÉCNICO:	JOAO PAULO LOPES ARAUJO:00669927295 Assinado de forma digital por JOAO PAULO LOPES ARAUJO:00669927295 Dados: 2021.07.30 14:51:46 -04'00'
ESCALA:	INDICADAS
ÁREA CONSTRUÍDA:	1.911,42m²
DATA:	30/07/2021
FOLHA:	01/03

PRODUCED BY AN AUTODESK STUDENT VERSION