
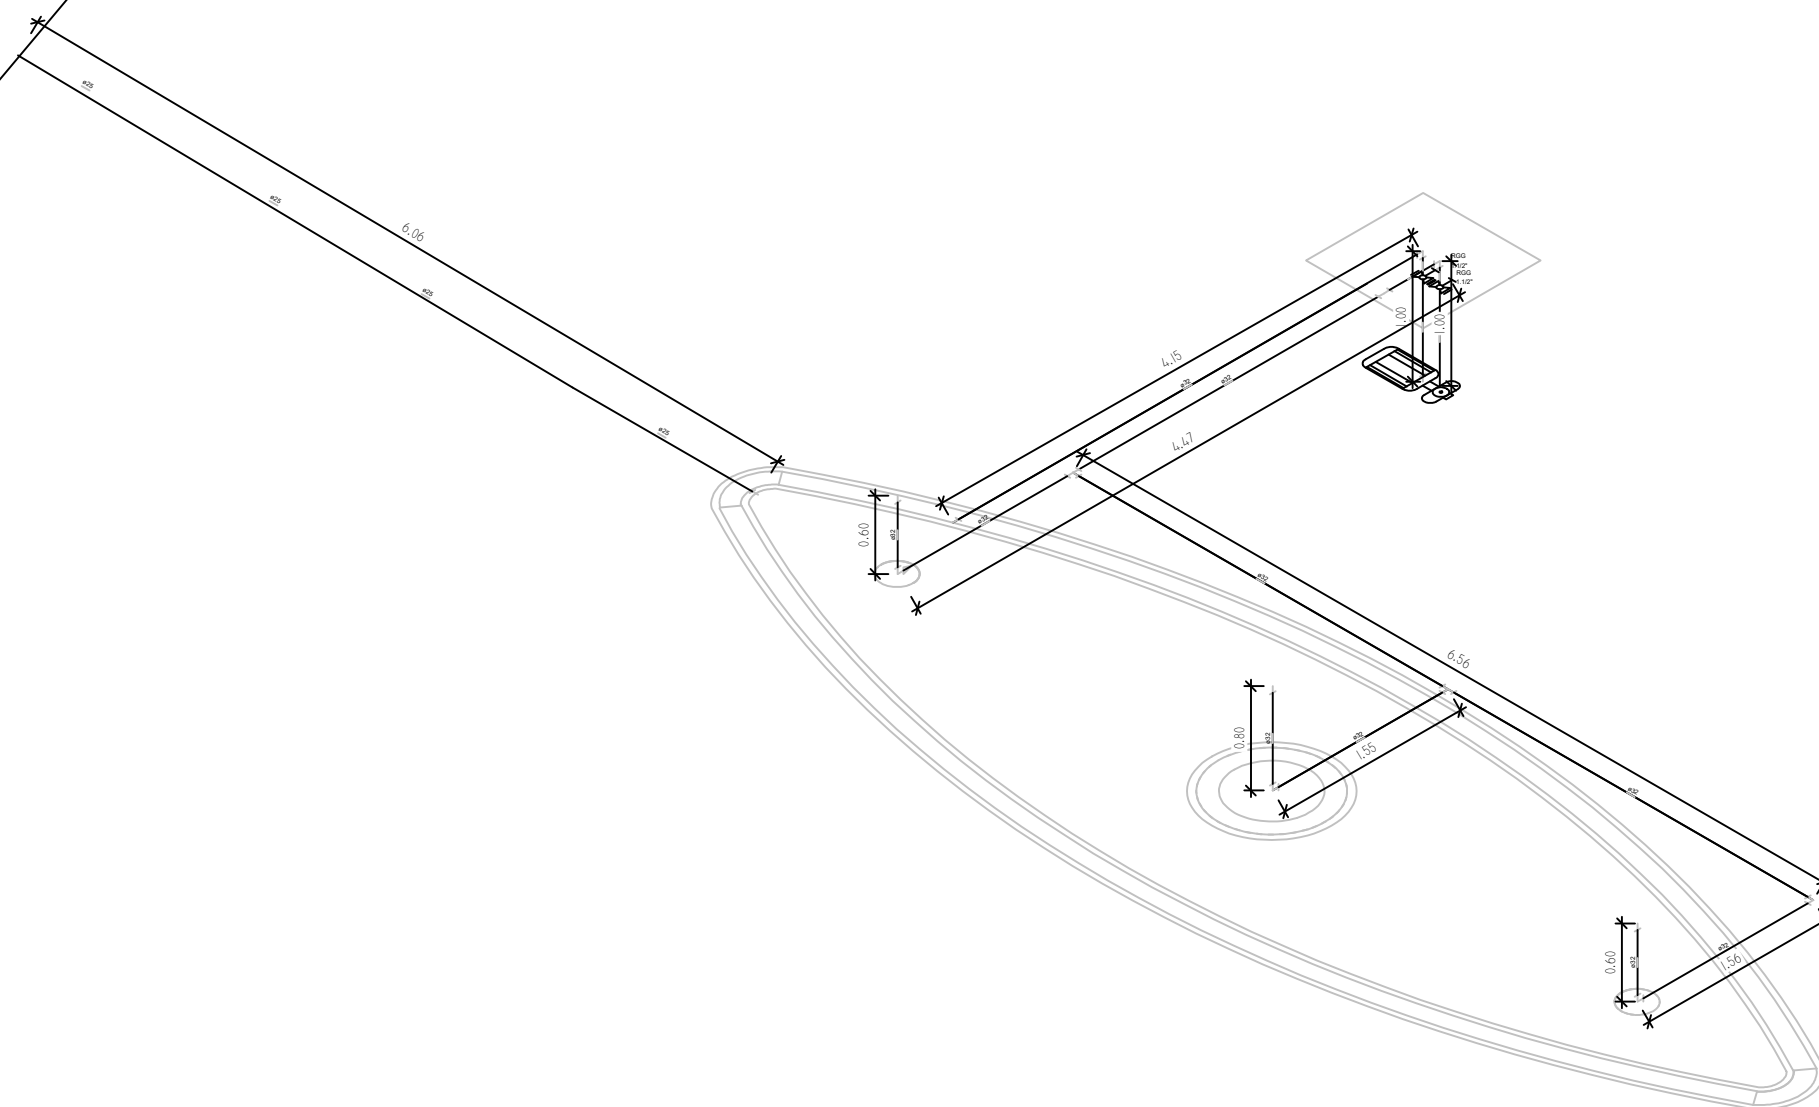
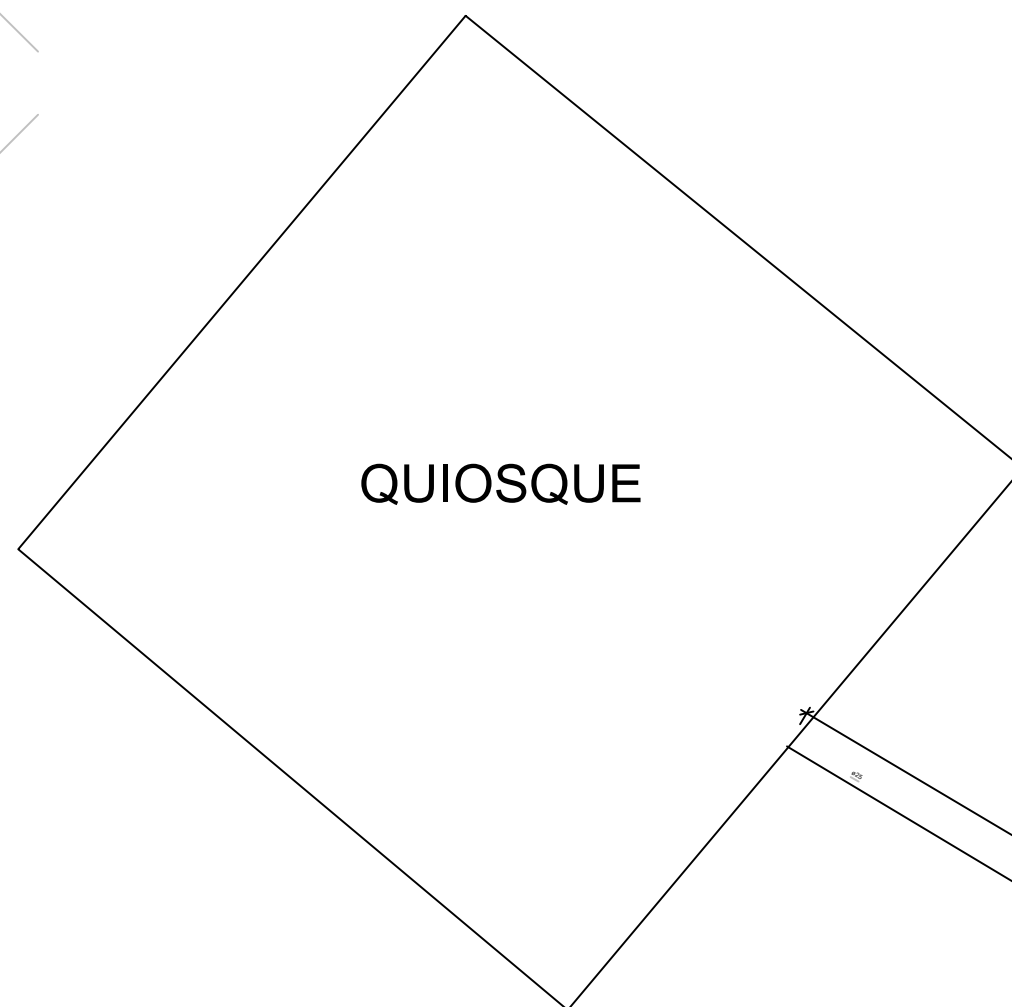


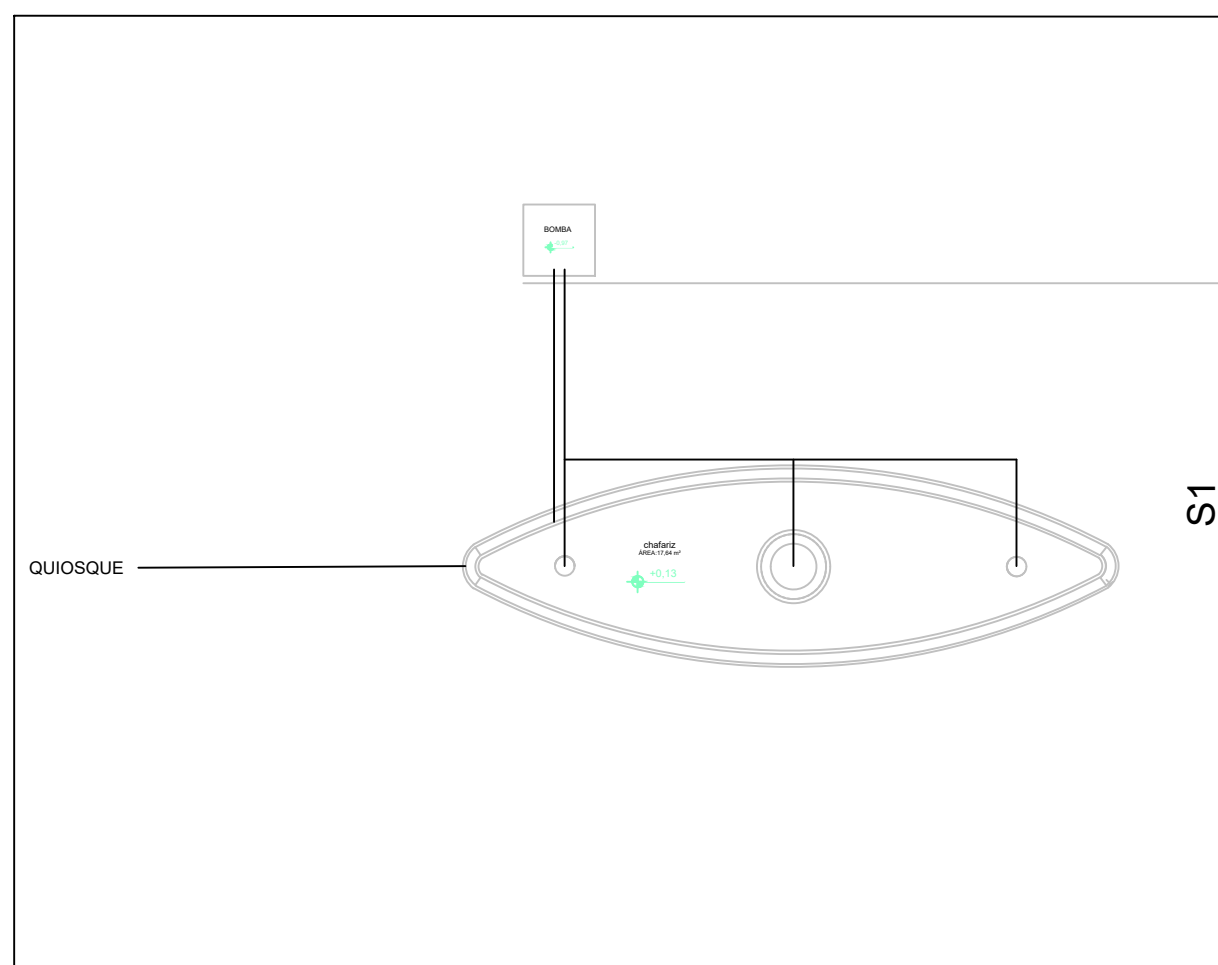

Legenda	
	Prolongamento p/ caixa sífonada

Lista de Materiais	
PVC Espgto	
Prolongamento p/ caixa sifonada	
75 mm	2
Tubo rígido c/ ponta lisa	
75 mm - 4"	3,7
Registro de gaveta bruto latão	
3/4"	

[illegible]

Legenda

Bombas

Registro globo c/ P/Vc soldável - RGG

CONCEDENTE: DER - RO	ANO: 2021	TIPO: DET. PISTA SKATE	FOLHA: 01/01	MODIFICAÇÕES: A
				B
CONVENIENTE: MUNICÍPIO DE VALE DO ANARI - RO		LOCAL: Av. Pres. Dutra com Rua Rio Branco		C
OBRA REFORMA DA PRAÇA MUNICIPAL DE VALE DO ANARI-RO			ÁREAS: Ver projeto arquitetônico	D
				E
				F
AUTOR:		DES.:	DATA: 14/04/2021	G