

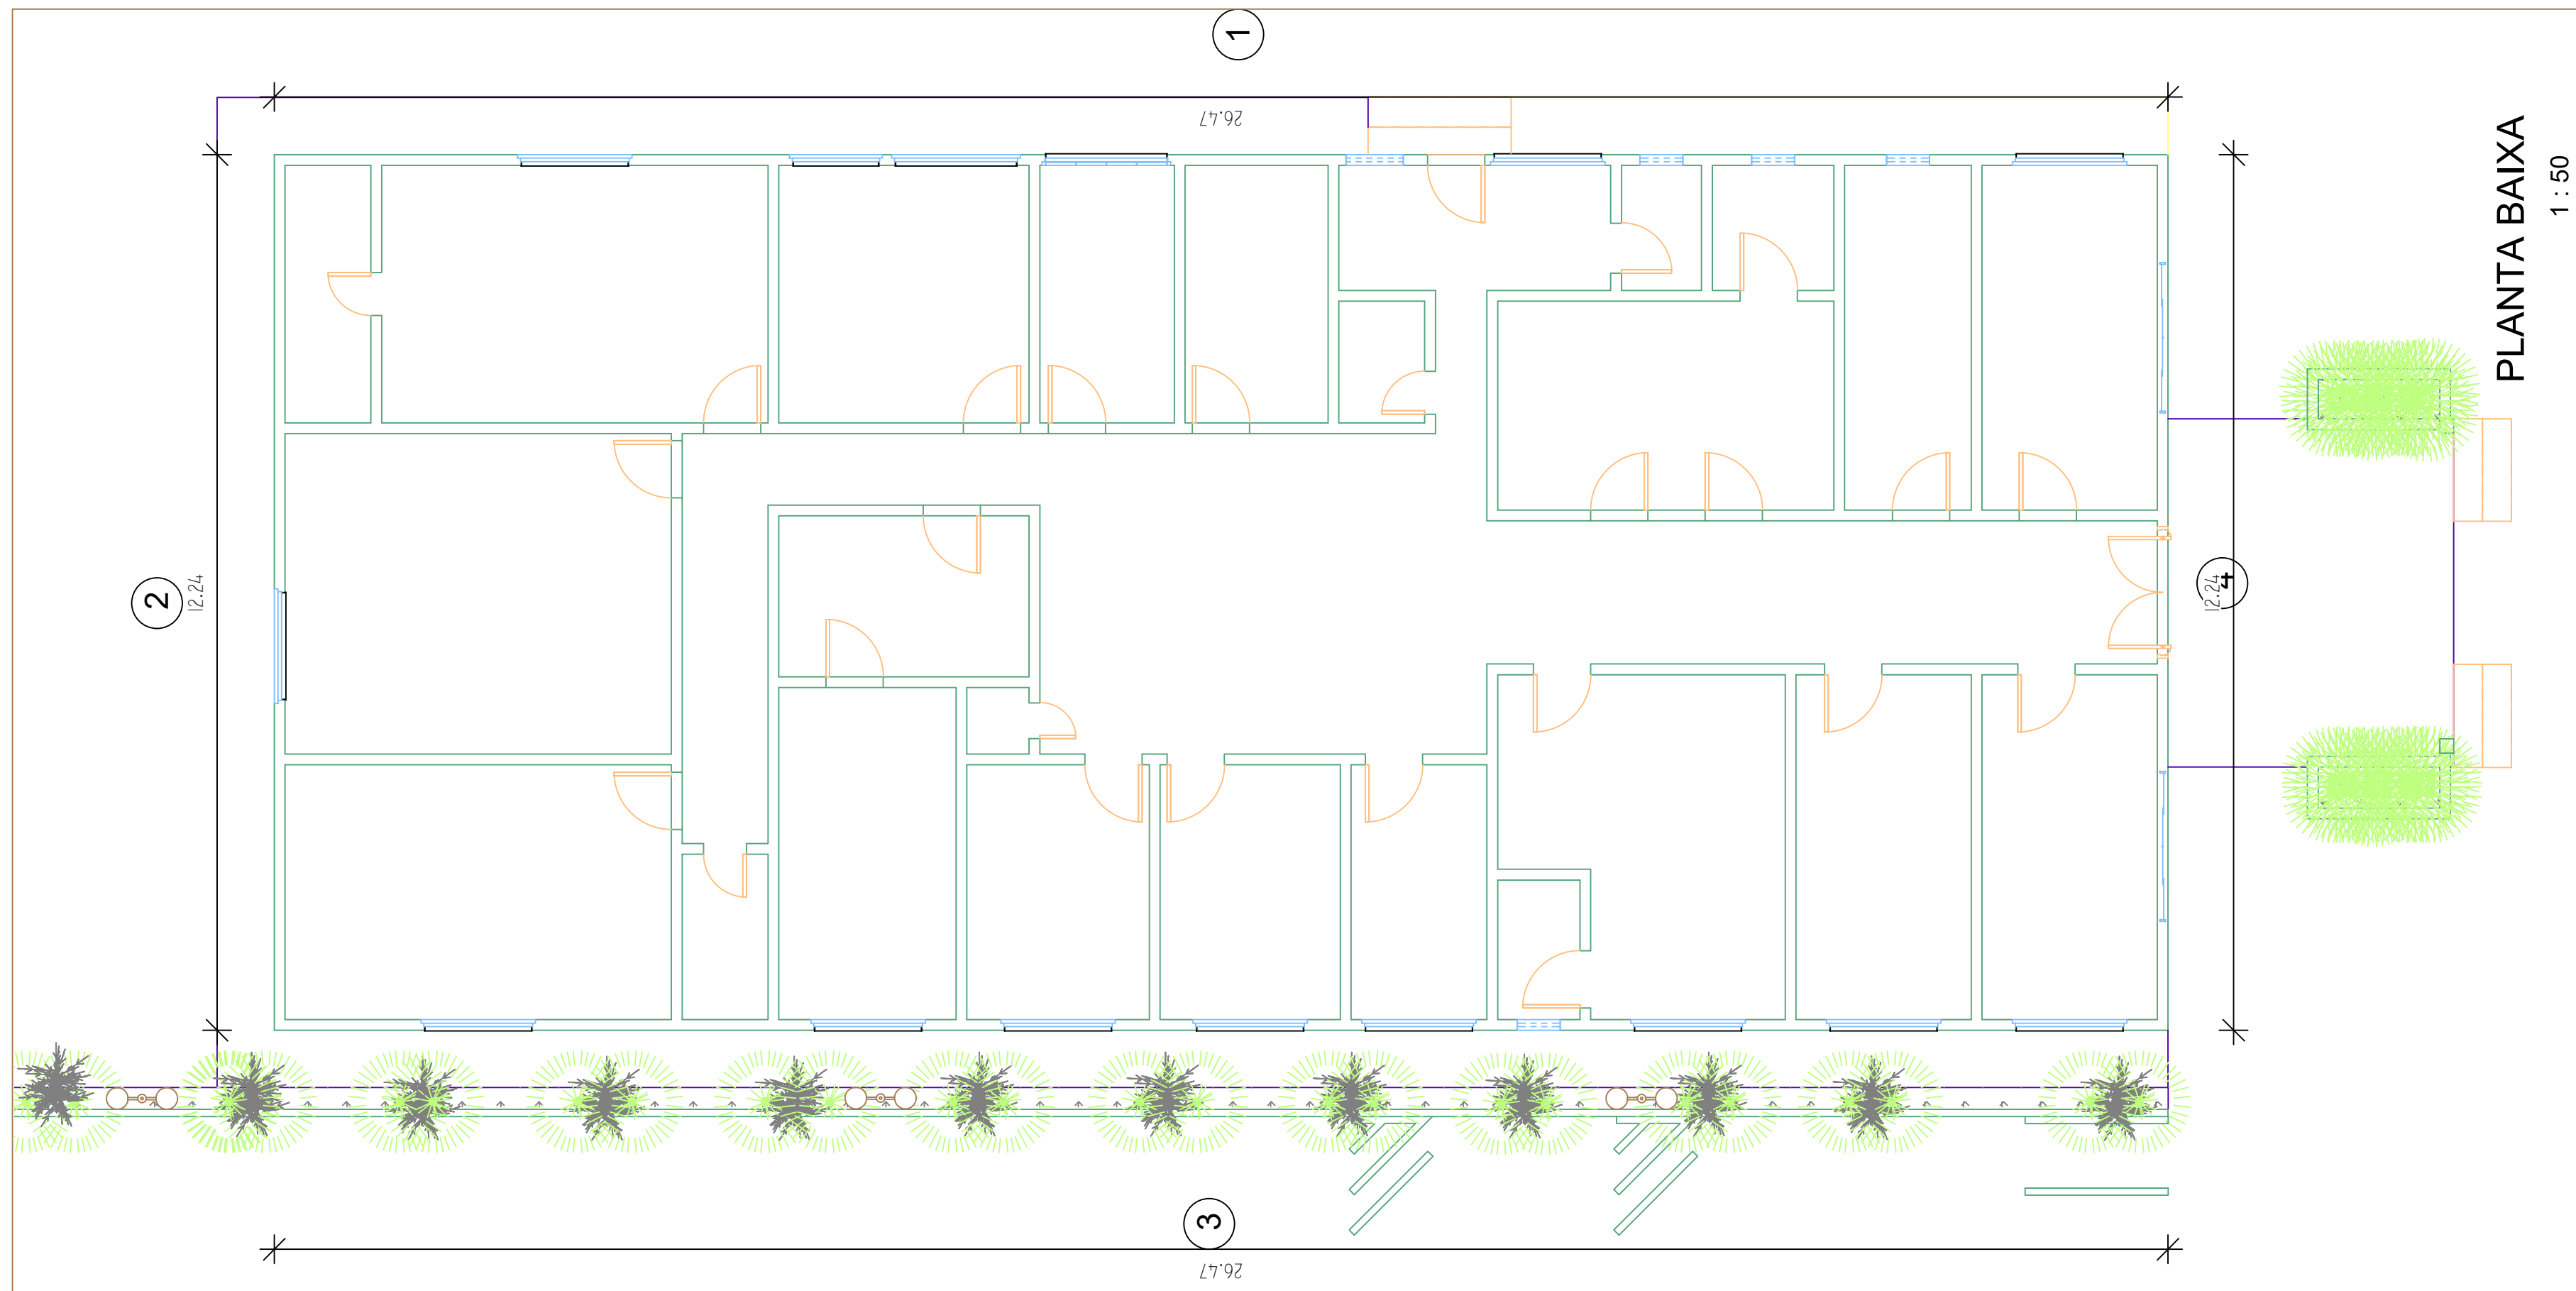



1 Vista 1

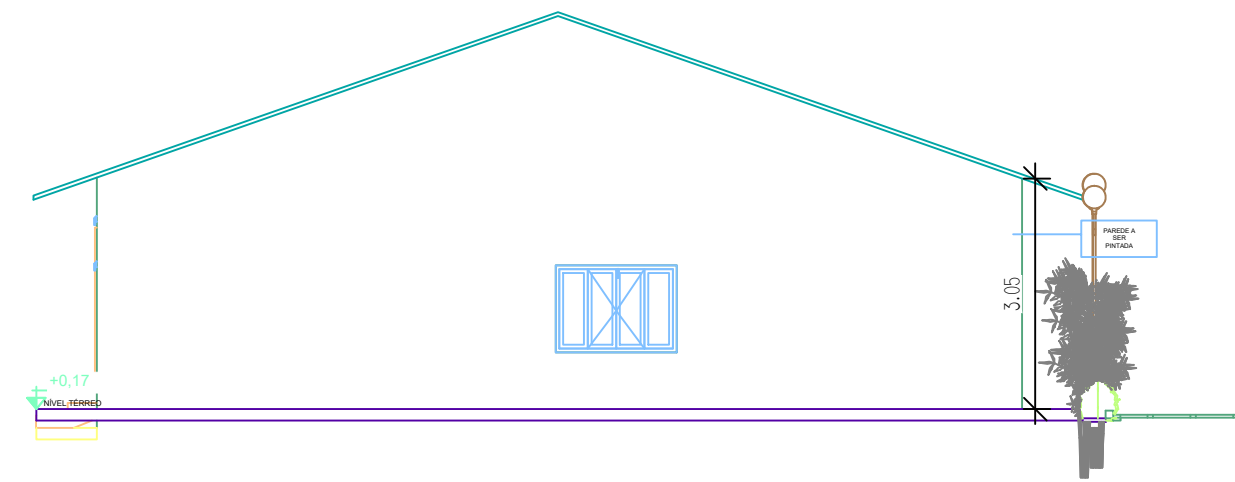


2 Vista 2

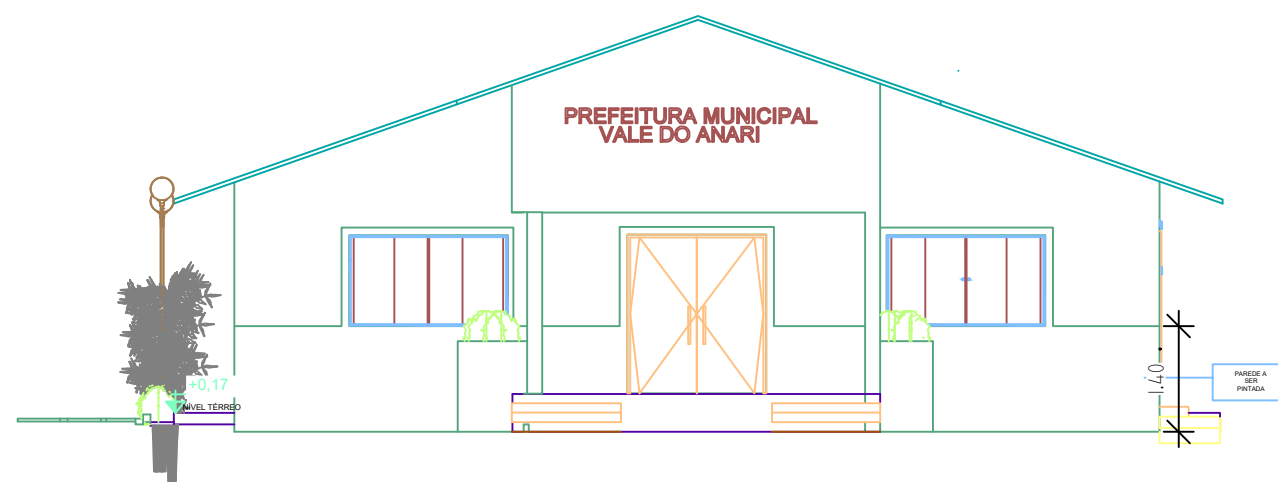

4 Vista 4

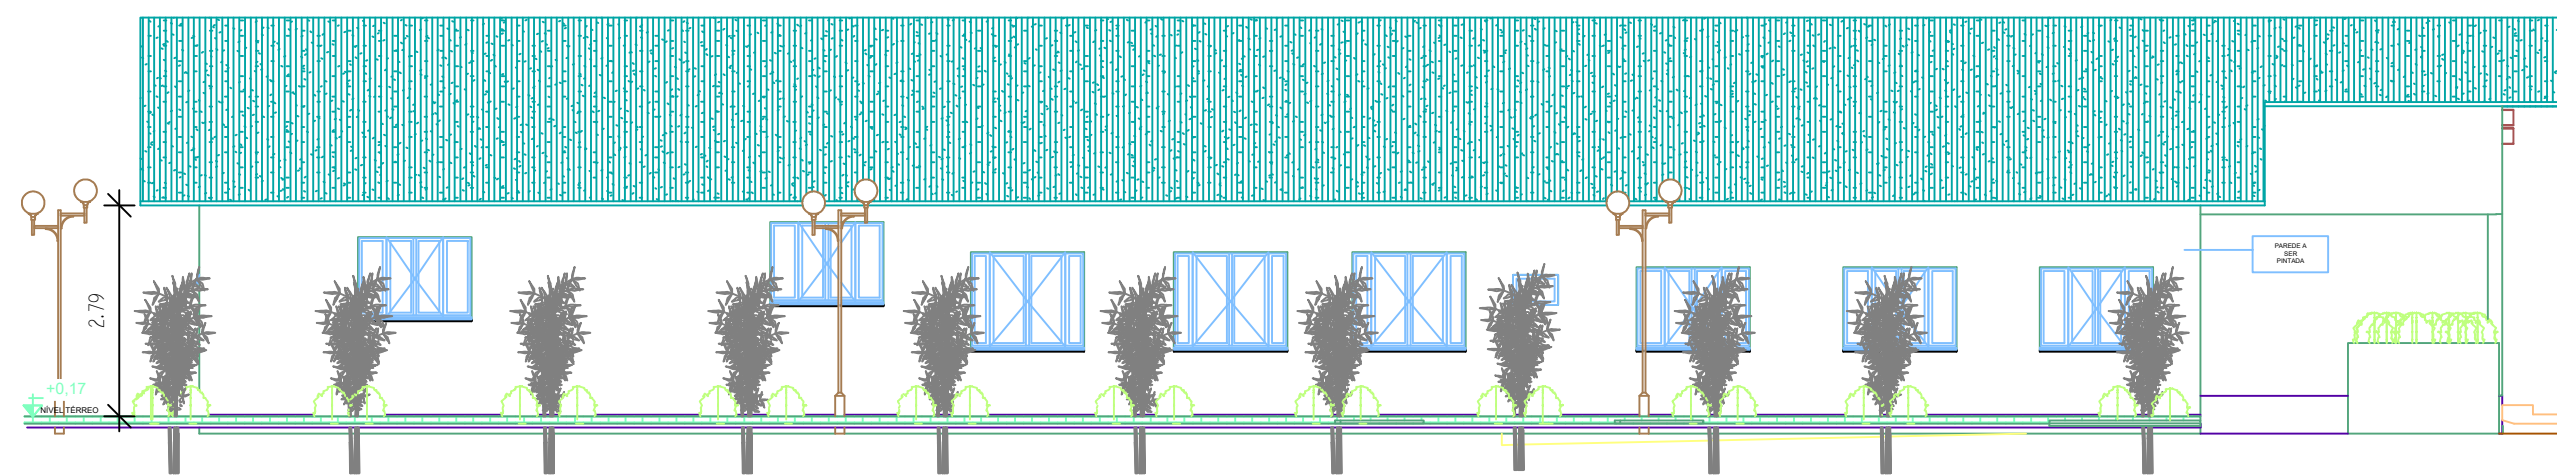

3 Vista 3

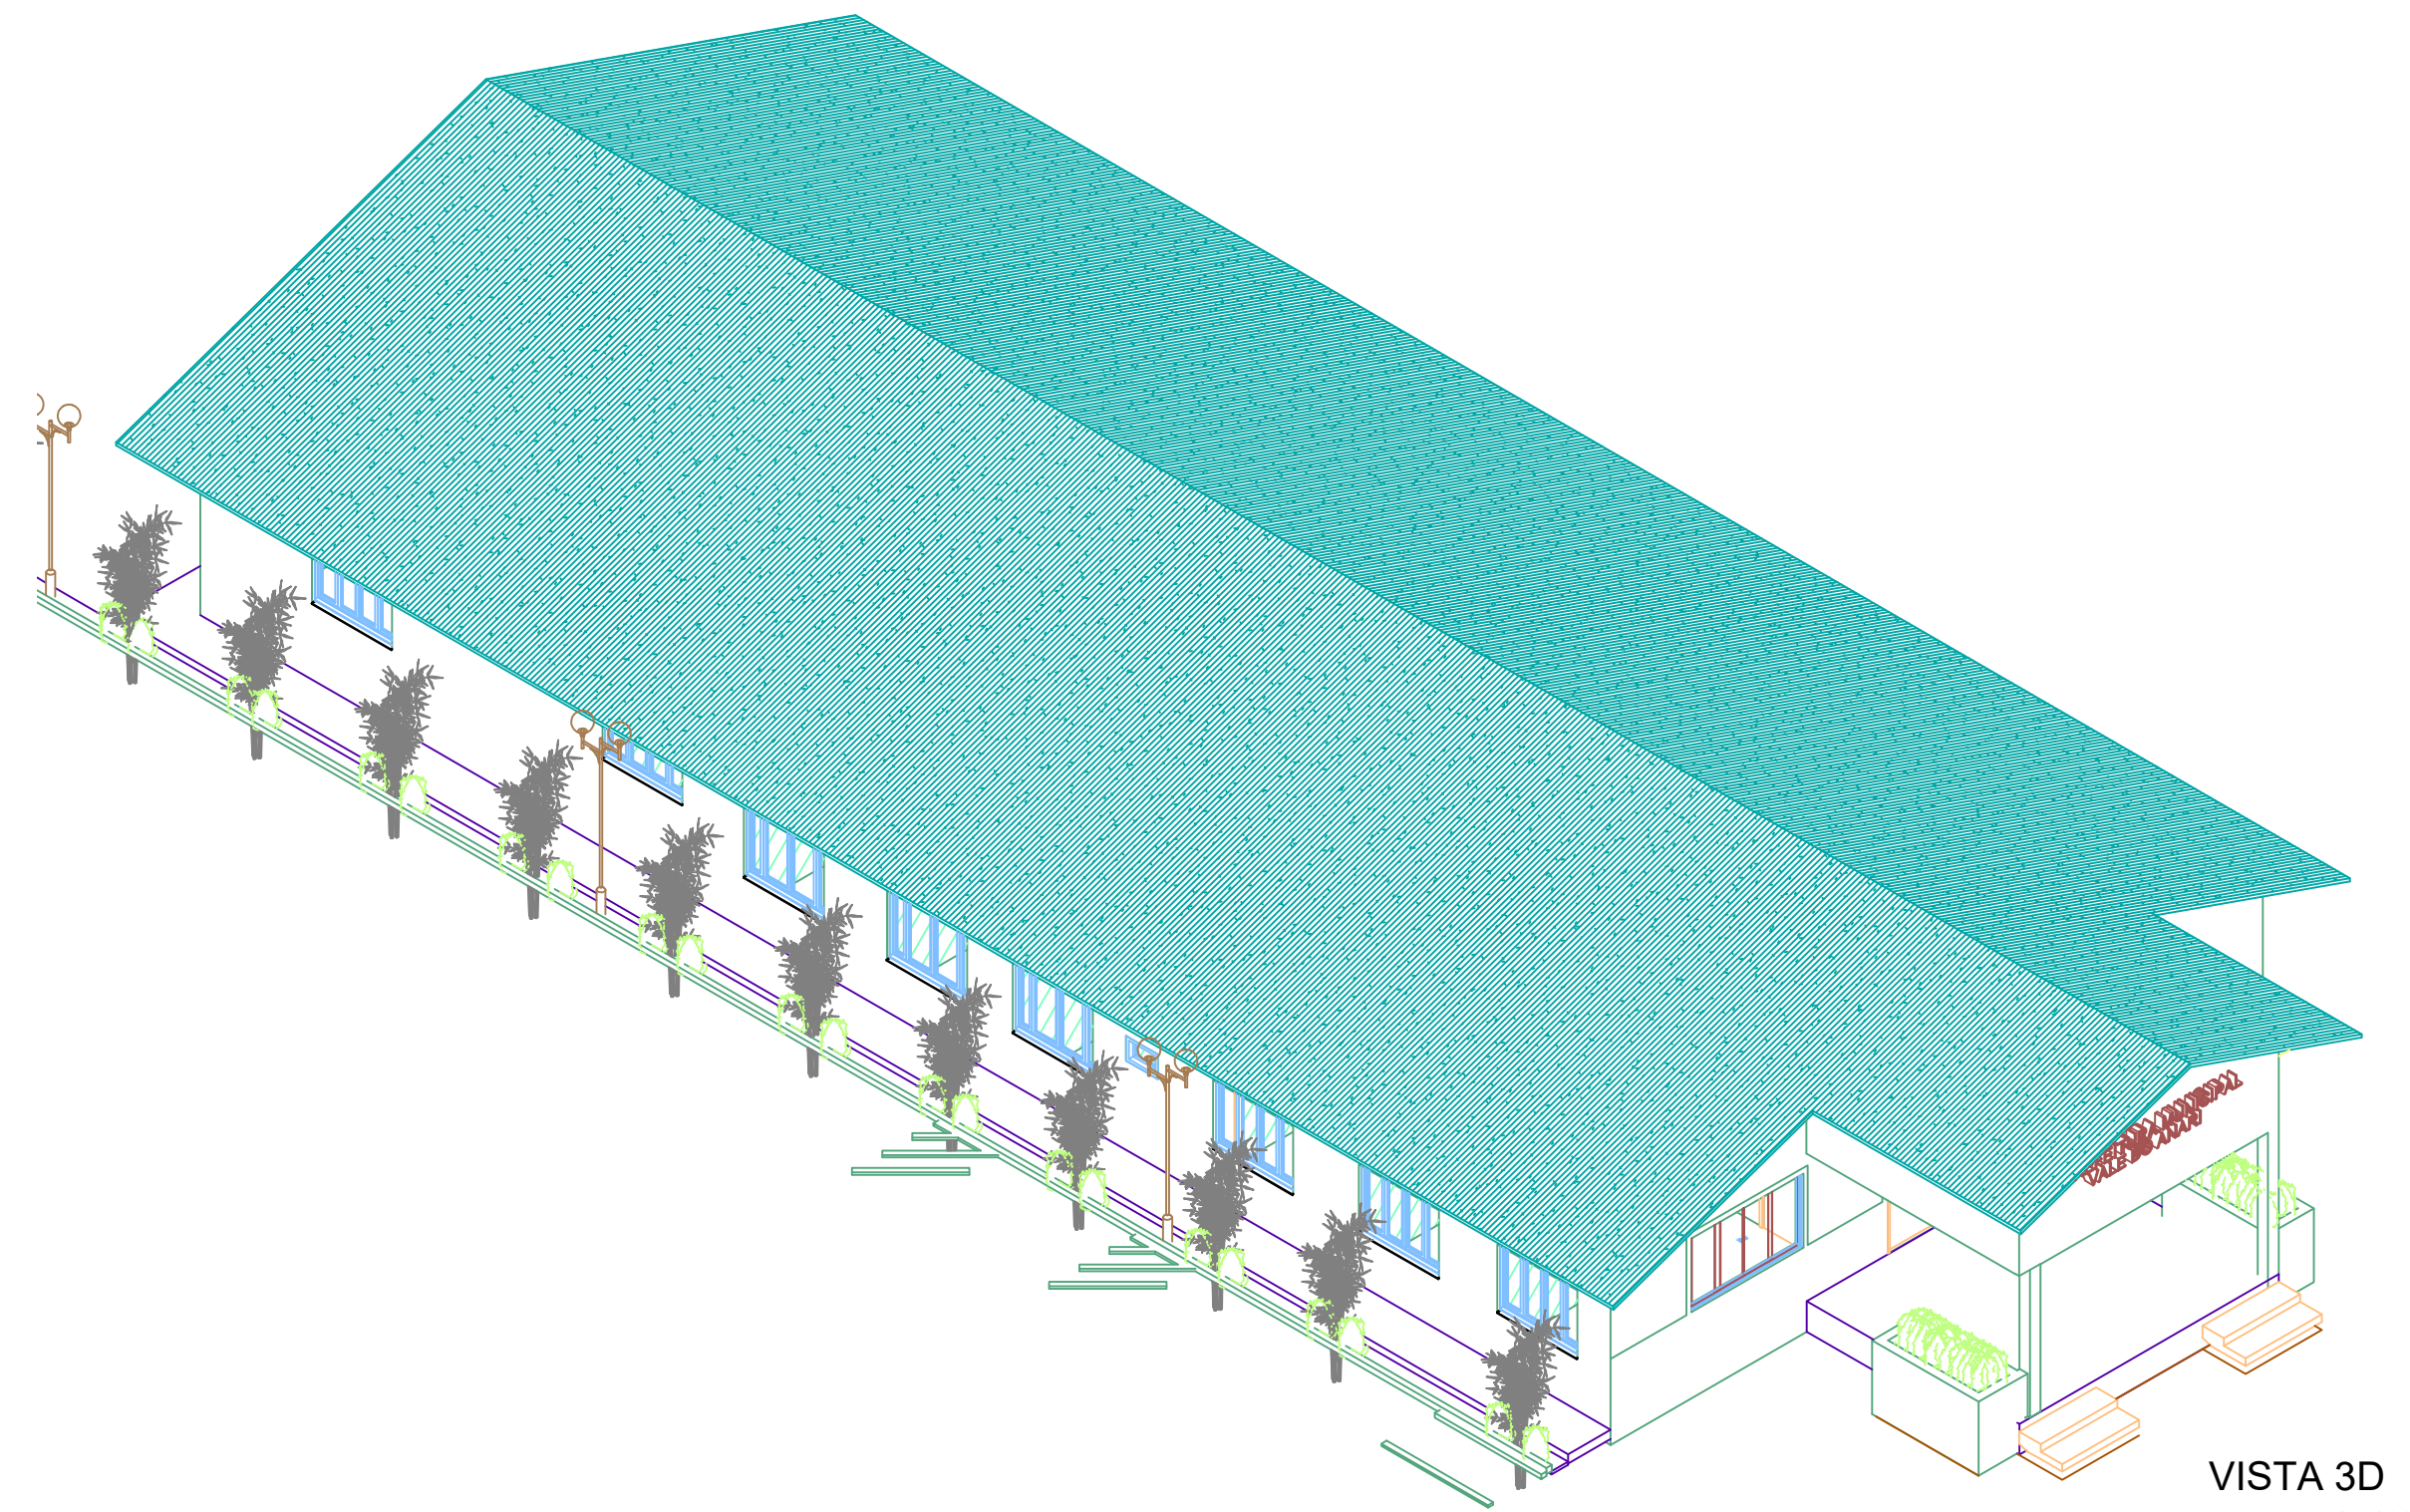

VISTA 3D
1:100

Título:			
ESTADO DE RONDÔNIA			
PREFEITURA MUNICIPAL DE VALE DO ANARI - RO			
Projeto:			
ARQUITETÔNICO - PRAÇA MUNICIPAL			
Conteúdo:			
PROJETO PREFEITURA			
Local da obra:			
Avenida Capitão Silva de Farias, 4571 - Centro Vale do Anari - RO, 76867-000			
Proprietário:		Responsável Técnico:	
PREFEITURA MUNICIPAL DE VALE DO ANARI - RO			
Escala:	Área Construída:	Data:	Folha:
INDICADAS		OUT/2021	01