


**LEGENDAS**

- Ruas asfaltadas
- Ruas prevista p/ asfaltar
- Tachos 2,428 unidades
- Faixa de pedestres com pare 2,136,42m²
- Faixa de pedestres Av Acir 198,96m²

**LEGENDAS**

- Placa identificação 6 unidades
- R1 Placa pare 191 unidades
- A32-b Passagem sinalizada 3 unidades
- A32-a Transito de pedestre 1 unidades
- A33-a Area Escolar 7 unidades
- A33-b Passagem sinal de escolares 10 unidades
- R-19 Velocidade máxima permitida 8 unidades
- R-19 Velocidade máxima permitida 161 unidades
- R-20 Proibido acionar buzina 4 unidades
- A42-a Inicio de pista dupla 2 unidades
- A42-b Fim de pista dupla 2 unidades
- A-34 Crianças 4 unidades
- A-19 Depressão 2 unidades

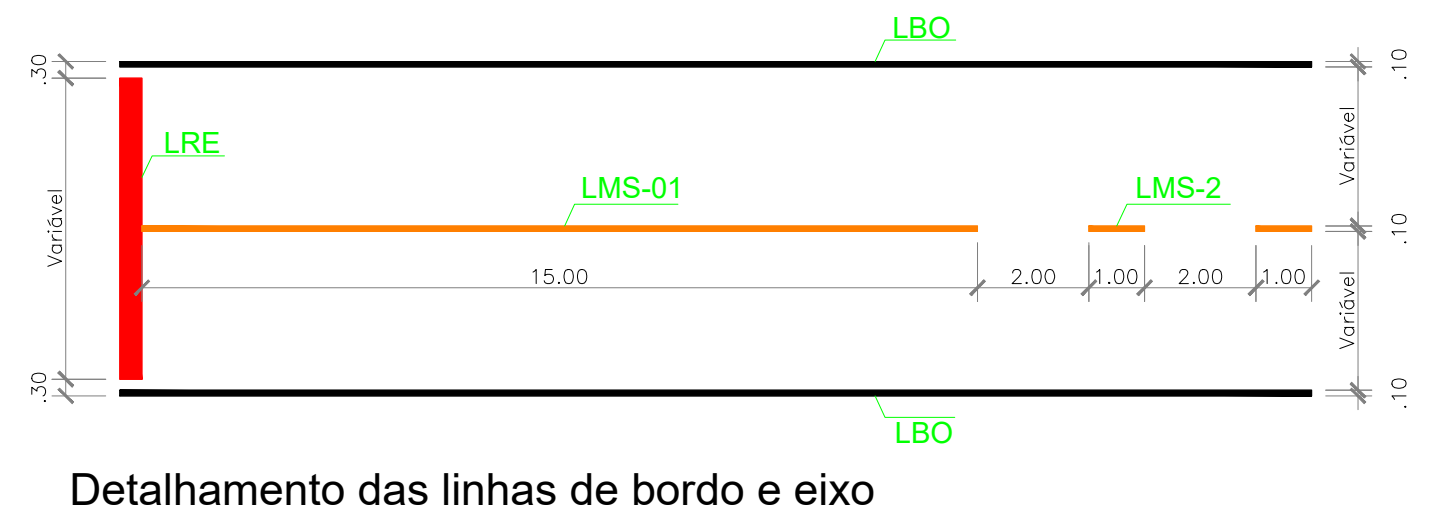

ANO	2022	TIPO	PROJETO EXECUTIVO	ALTERAÇÕES:
			SINALIZAÇÃO	A
SINALIZAÇÃO URBANA VERTICAL E HORIZONTAL			VER MEMORIAL	B
CONVENIENTE:	PREFEITURA MUNIC. DE VALE DO ANARI	LOCAL:	RUAS E AVENIDAS DA AREA URBANA	DATA:
REQUERENTE:	PREFEITURA MUNIC. DE VALE DO ANARI	FOLHA:	01/02	DM
AUTOR:		ESC:		METRO
				INDIC.