


Av Castelo Branco (Pavimento)

Área de Pavimentação da Rua = 7,00 m x 258,21m = 1.807,47m².

Área de Pavimentação dos Limpa Roda = (70,00m² x 4 und) + (5,39 * 2 und) = 290,78m².

Área Total de Pavimentação = **2.098,25m²**.

Av Rio Branco

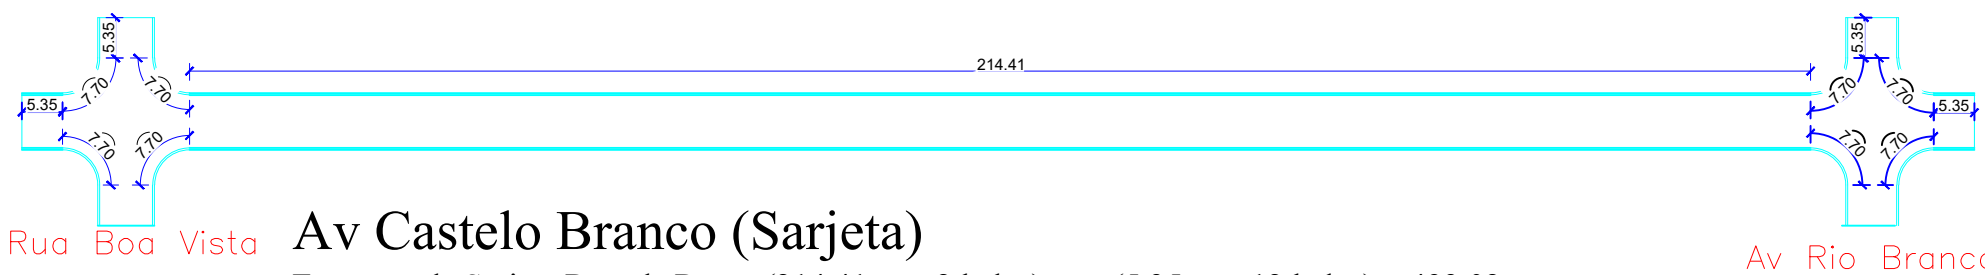


Av Castelo Branco (Sarjeta)

Extensão da Sarjeta Reta da Rua = (214,41 m x 2 lados) m + (5,35 m x 12 lados) = 493,02m

Extensão dos Raios = (7,70m x 8 lados) = 61,60 m.

Extensão total de sarjeta = **554,62m**.

Av Rio Branco

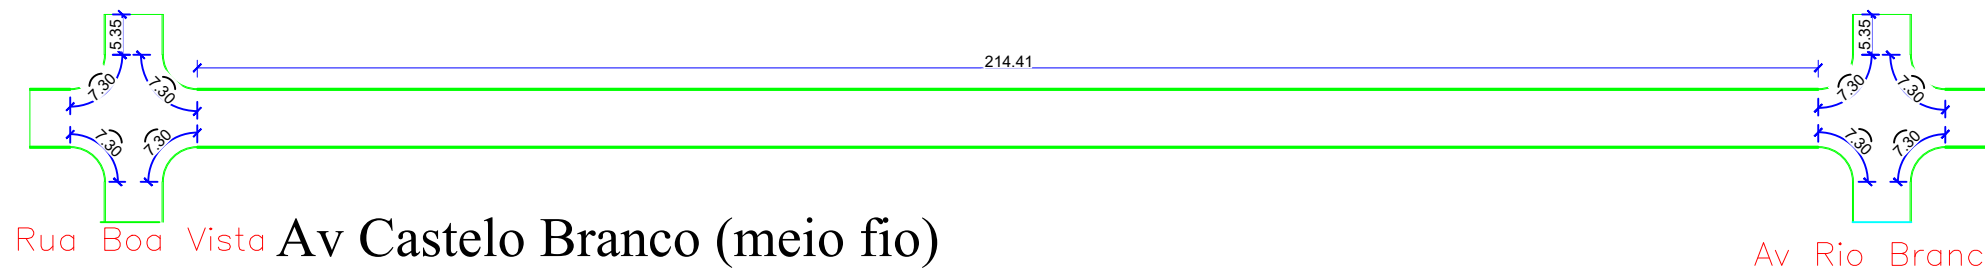


Av Castelo Branco (meio fio)

Extensão do meio fio reto da Rua = (214,41m x 2 lados) + (5,35 m x 12 lados.) = 493,02m.

Extensão dos Raios = 7,30 m x 8 lados = 58,40m.

Extensão total do meio fio = **551,42m**.

Av Rio Branco

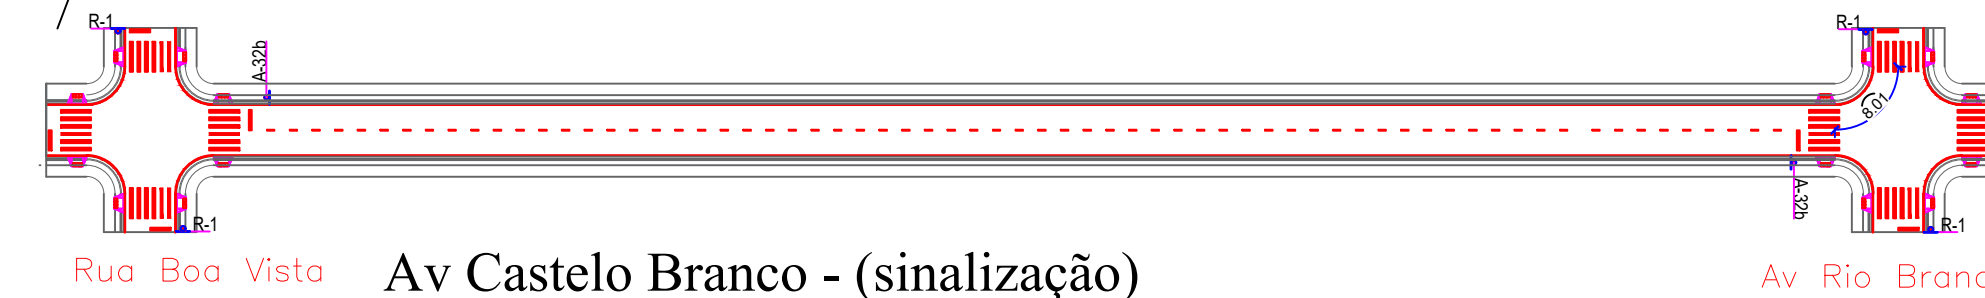

Av Castelo Branco - (sinalização)

Pintura faixas de borda = (214,41 m x 2 lados) = 428,82m

Pintura faixas central = 214,41m x 0,5 (cadência da pintura) = 107,20m


pintura curva = 8,01 m x 8 lados = 64,08 m

pintura limpa roda = 5,35 m x 12 und. = 64,20 m

Somatório de pintura = **664,30m**

pintura faixa pedestre = 8,56m² * 8 und = 68,48m²

Av Rio Branco

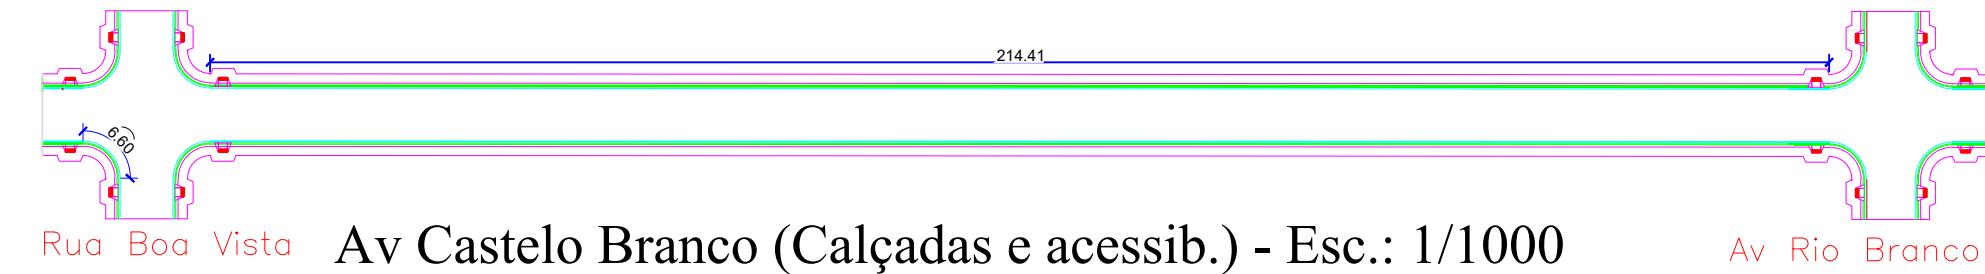

Av Castelo Branco (Calçadas e acessib.) - Esc.: 1/1000

Área de calçada linear = (214,41m x 2 lados) = 428,82 m x 1,2 m = 514,58m².


Área de calçada Limpa Roda = (5,35 m x 12 lados) = 64,20 x 1,20 m = 77,04 m².

Área de calçada dos Raios = (6,60 m x 8 lados) = 52,80 x 1,2 m = 63,36m².

Área Total de calçada = **654,98 m²**.

Piso tátil = 16 rampas x 3 pisos = 48 x 0,25m x 0,25m = 3,00 m²

Av Rio Branco

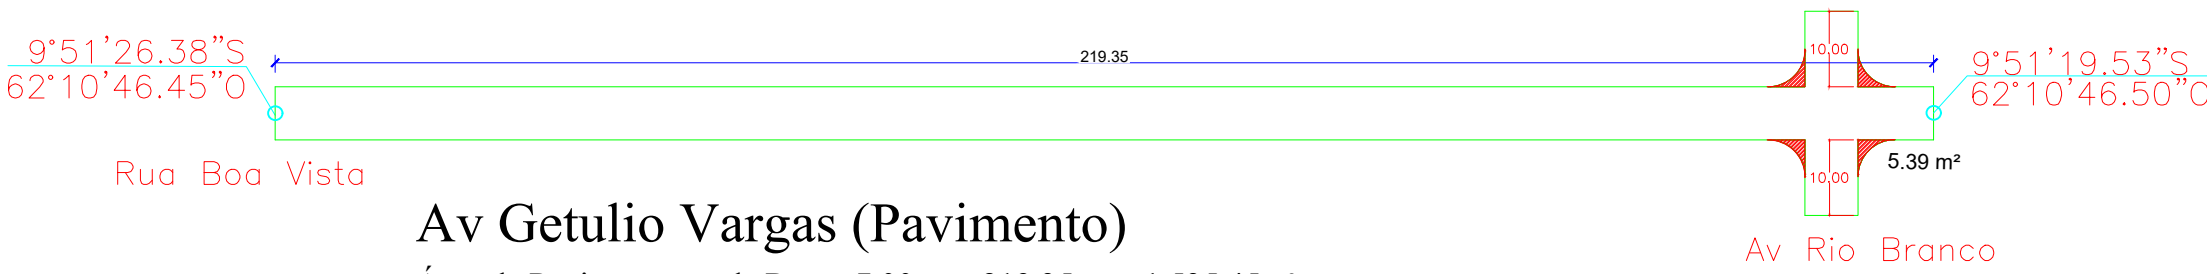


Av Getulio Vargas (Pavimento)

Área de Pavimentação da Rua = 7,00 m x 219,35 m = 1.535,45m².

Área de Pavimentação dos Limpa Roda = (70,00m² x 2 und) + (5,39 * 2 und) = 150,78m².

Área Total de Pavimentação = **1.686,23m²**.

Av Rio Branco

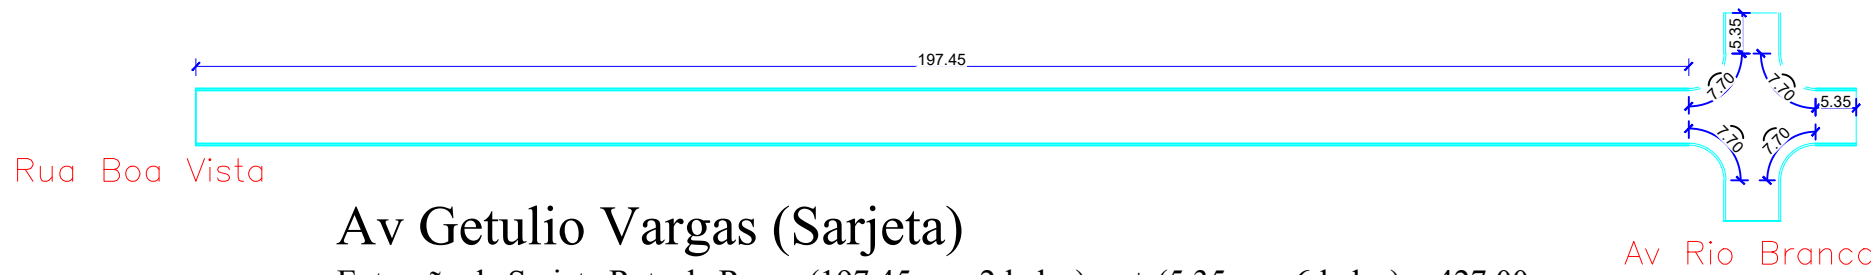


Av Getulio Vargas (Sarjeta)

Extensão da Sarjeta Reta da Rua = (197,45 m x 2 lados) m + (5,35 m x 6 lados) = 427,00m.

Extensão dos Raios = (7,70m x 4 lados) = 30,80m.

Extensão total de sarjeta = **457,80m**.

Av Rio Branco

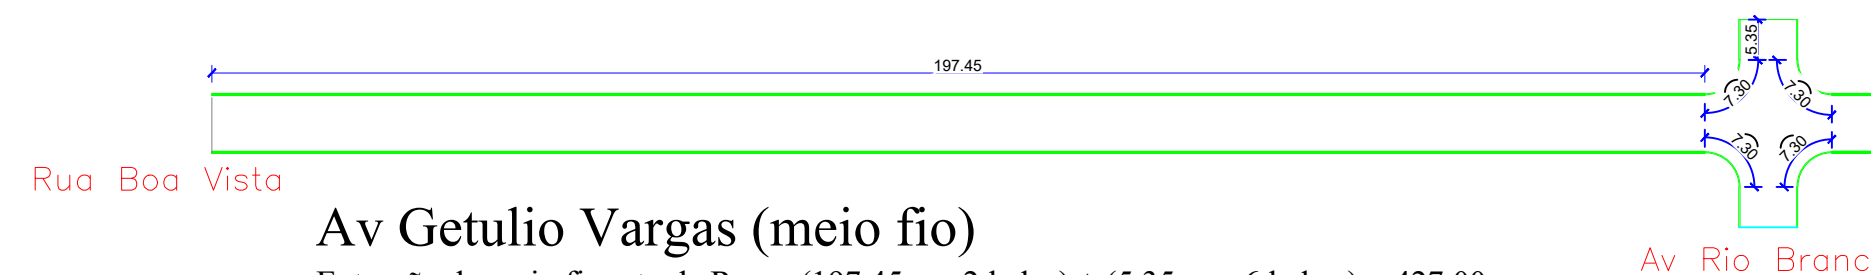


Av Getulio Vargas (meio fio)

Extensão do meio fio reto da Rua = (197,45m x 2 lados) + (5,35 m x 6 lados.) = 427,00m.

Extensão dos Raios = 7,30 m x 4 lados = 29,20m.

Extensão total do meio fio = **456,20m**.

Av Rio Branco

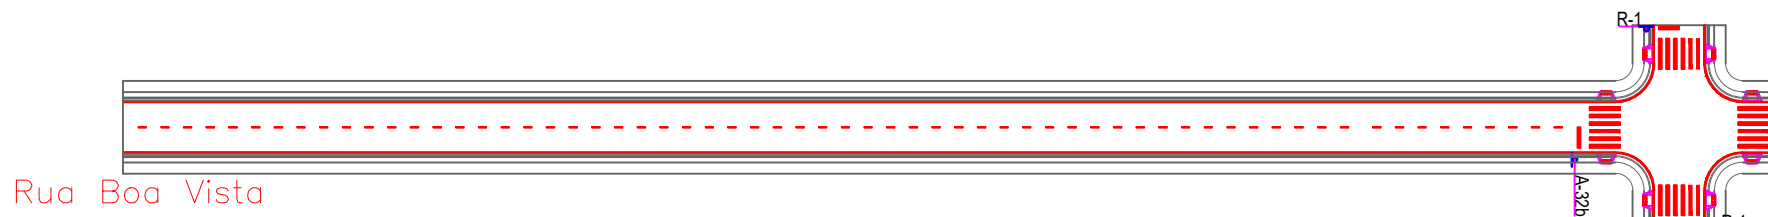

Av Getulio Vargas - (sinalização)

Pintura faixas de boda = (197,45 m x 2 lados) = 394,90m

Pintura faixas central = 197,45m x 0,5 (cadência da pintura) = 98,72m

Pintura curva = 8,01 m x 4 lados = 32,04 m

Pintura limpa roda = 5,35 m x 6 und. = 32,10 m

Somatório de pintura = **557,76m**

Pintura faixa pedestre = 8,56m² * 4 und = 34,24m²

Rua Boa Vista

Av Getulio Vargas (Calçada e acessib.) - Esc.: 1/1000

Área de calçada linear = (197,45m x 2 lados) = 394,90 m x 1,2 m = 473,88m².

Área de calçada Limpa Roda = (5,35 m x 06 lados) = 32,10 m x 1,2 m = 38,52 m².

Área de calçada dos Raios = (6,60 m x 04 lados) = 26,40 m x 1,2 m = 31,68m².

Área Total de calçada = **544,08 m²**.

Av Rio Branco

	ANO: 2022	TIPO: PAV	FOLHA: 02/03	
CONVENIENTE: PREFEITURA MUNICIPAL DO VALE DO ANARI	LOCAL: RUAS NO PERÍMETRO URBANO			MODIFICAÇÕES:
OBRAS: Pavimentação Asfáltica no município de Vale do Anari RO	ÁREAS: ÁREA CONSTRUIDA:..... 6.298,81m²			A:
CONTEÚDO: PLANTA BAIXA DE PAVIMENTAÇÃO	EXTENSÃO: EXTENSÃO CONSTRUIDA:..... 796,31m			B:
AUTOR:	DES.:	DATA: 10/01	D:	
V I S T O	PREFEITURA MUNICIPAL: PREFEITURA MUNICIPAL DO VALE DO ANARI			DIM: METROS
	AUTOR:			ESC: INDICADAS