



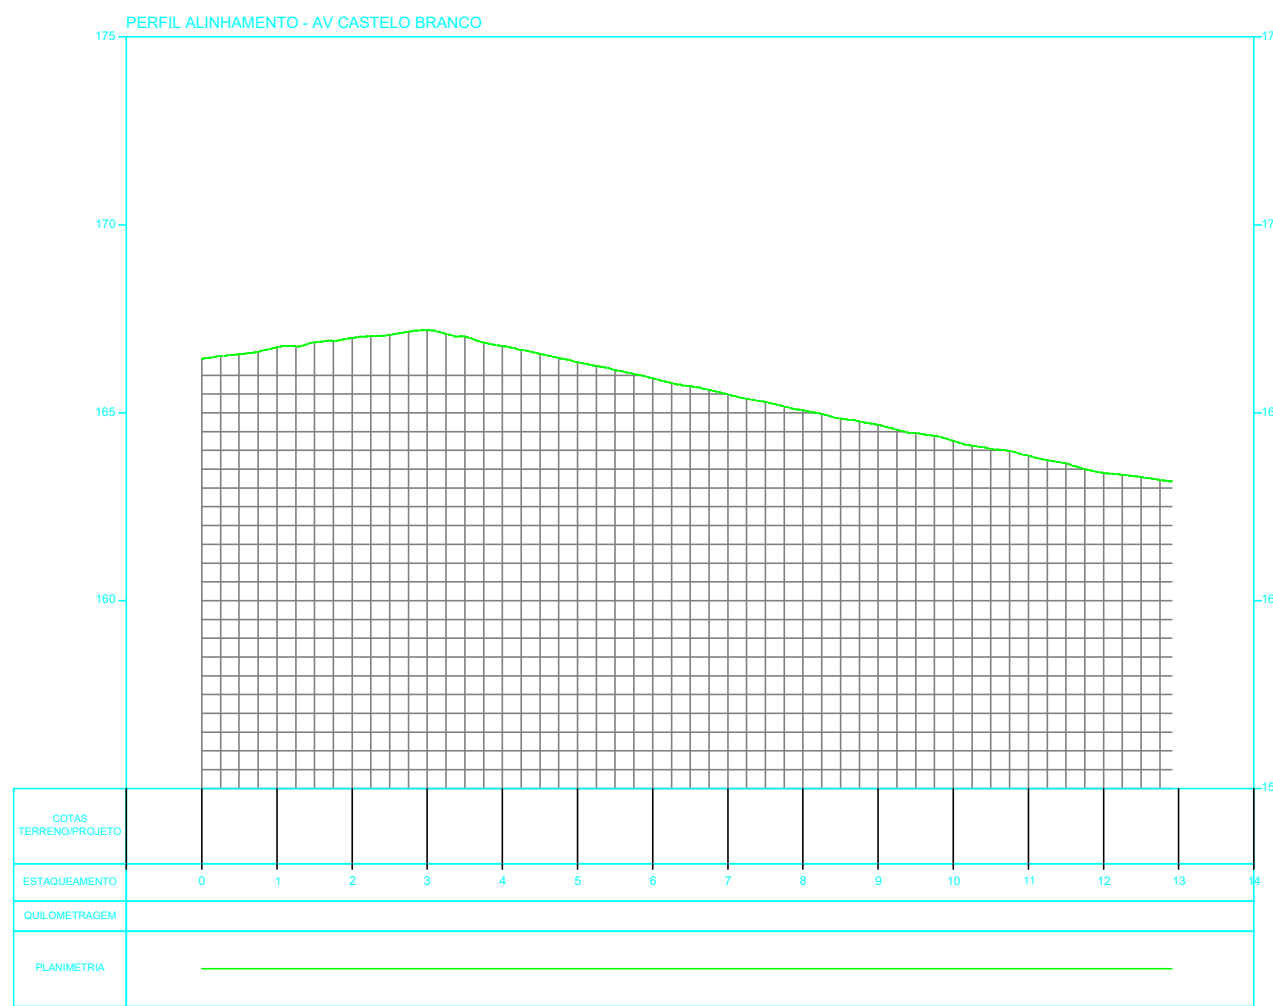

LEGENDA:

TERRENO NATURAL


PROJETO

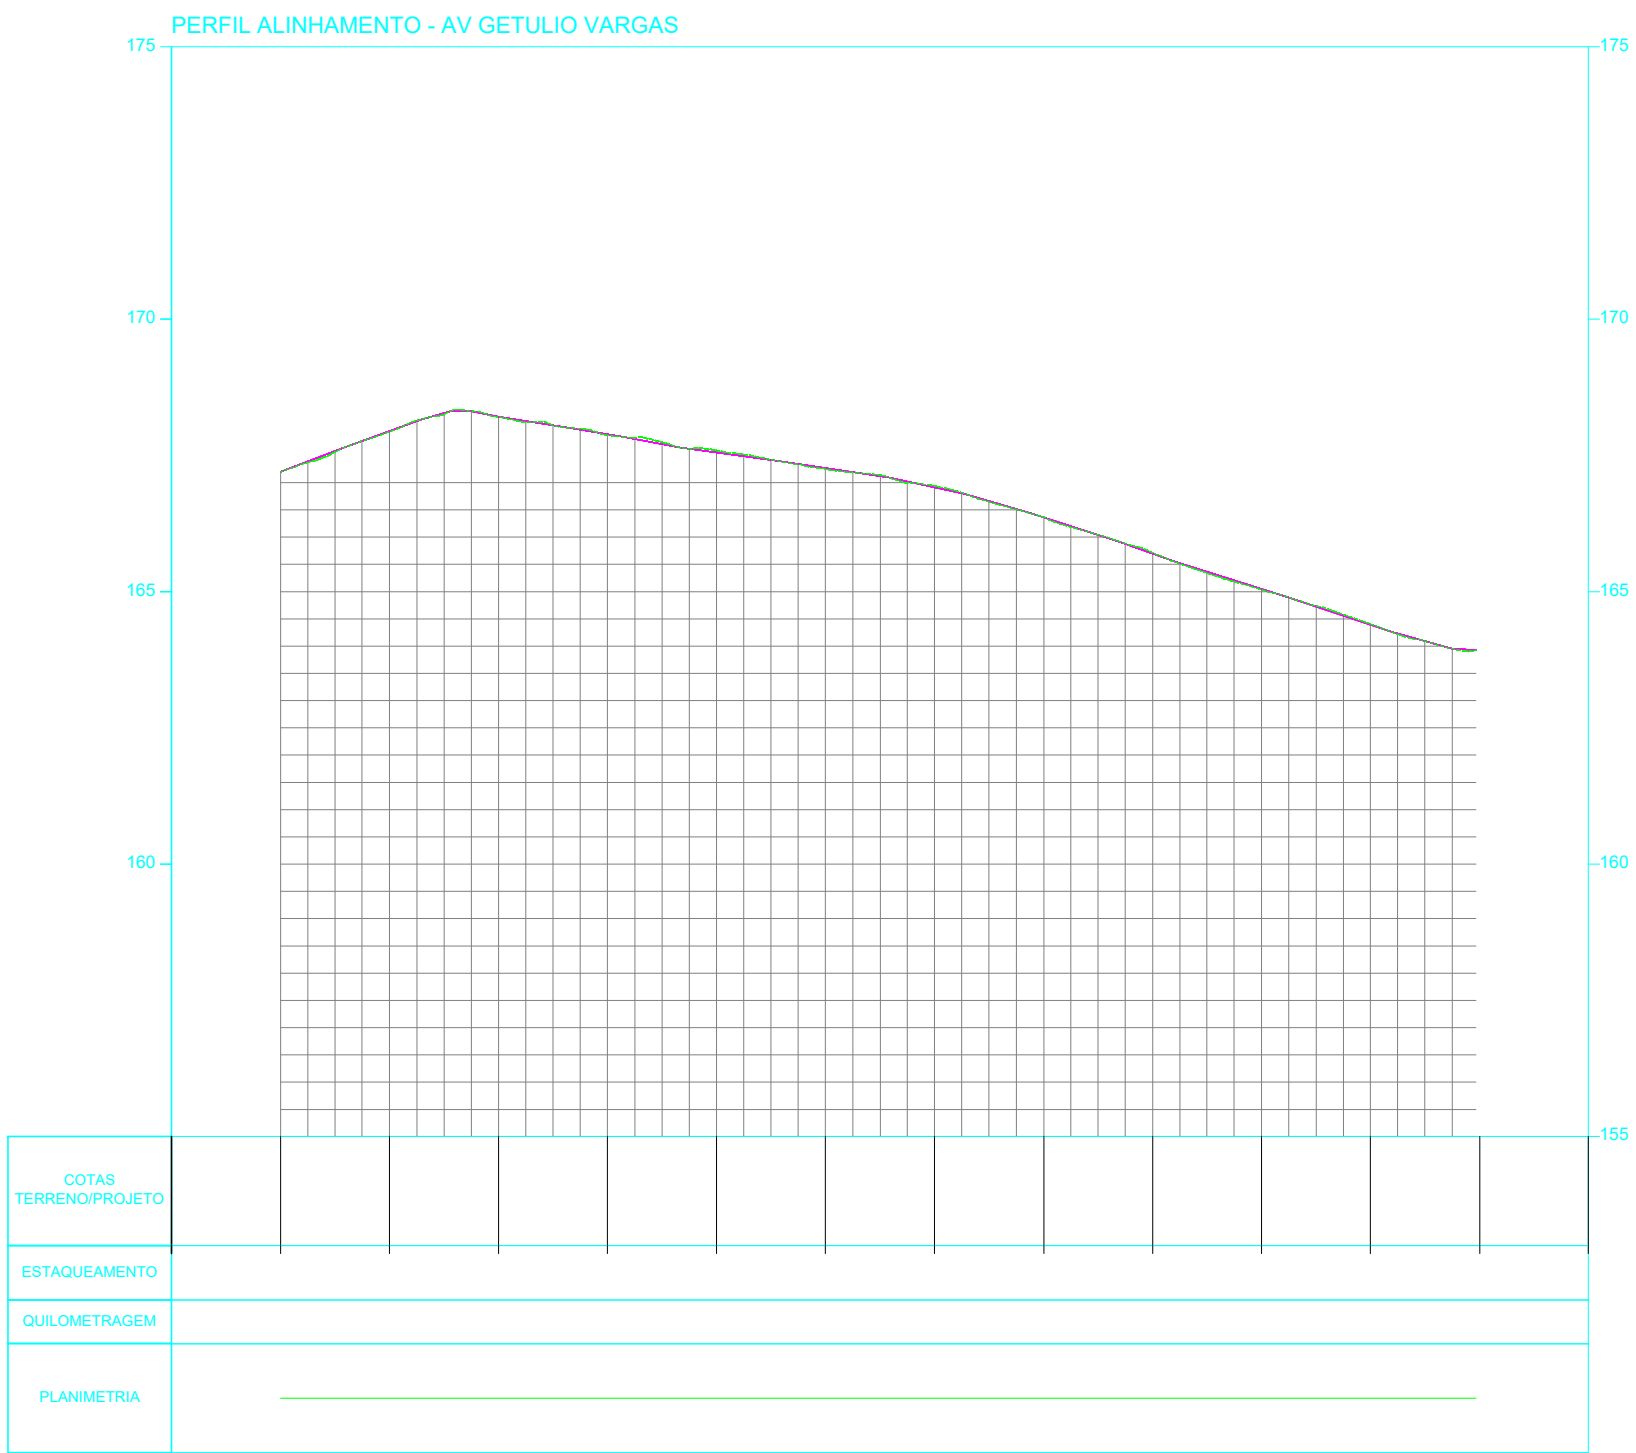


LEGENDA:

TERRENO NATURAL

PROJETO

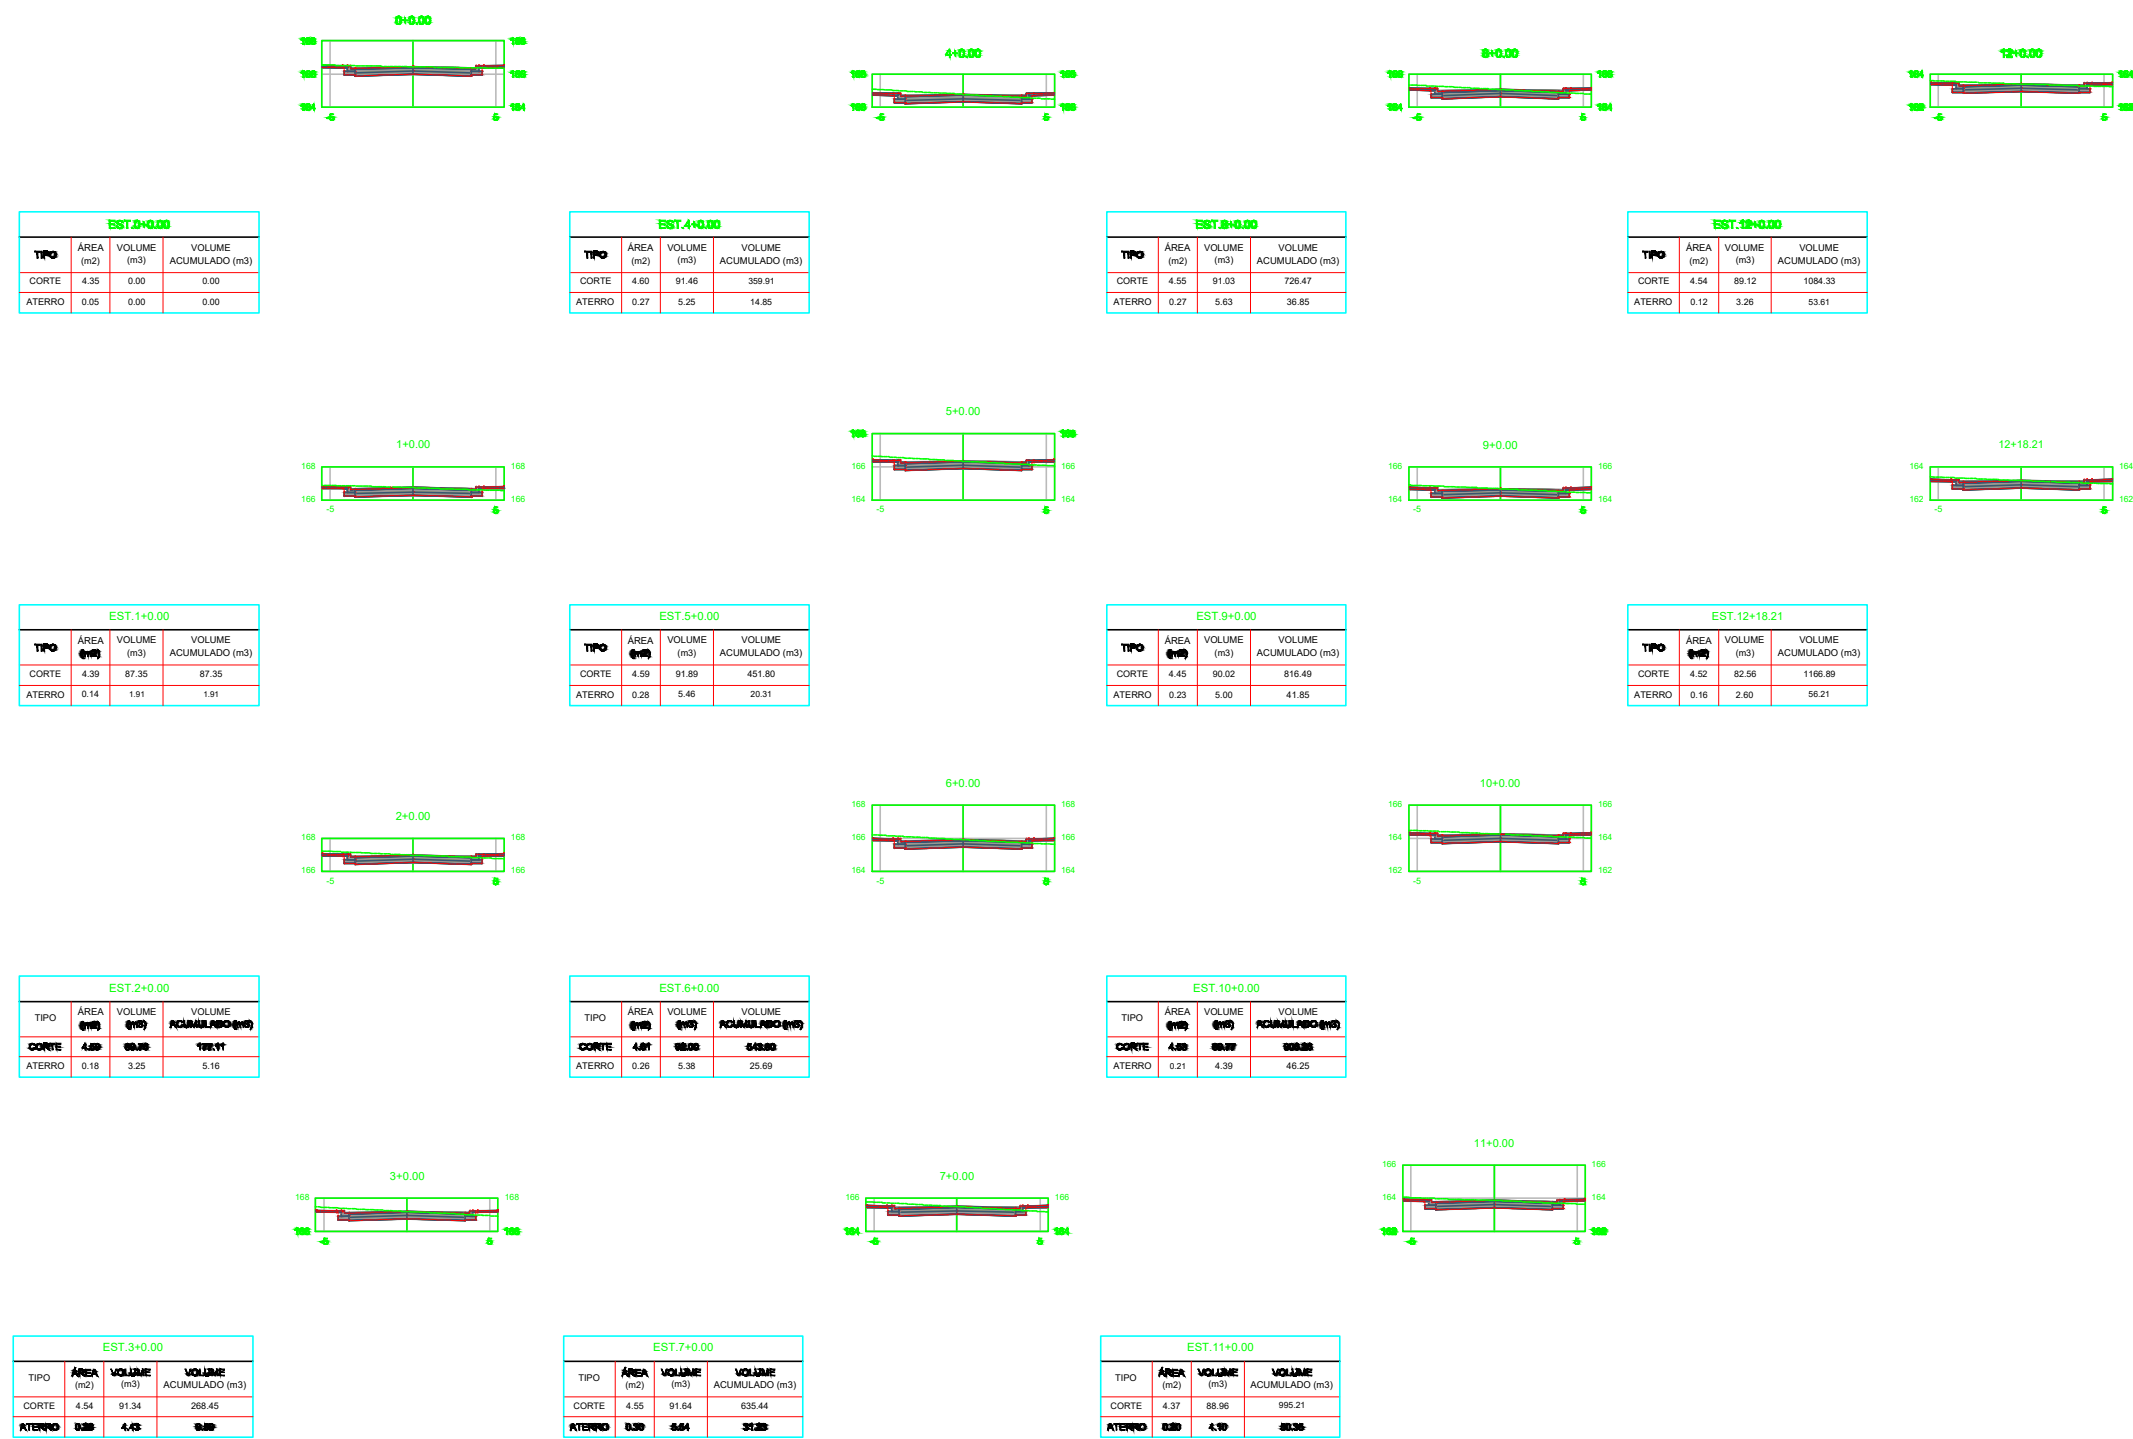


	ANO: 2022	TIPO: PAV	FOLHA: 01/02	
CONVENIENTE: PREFEITURA MUNICIPAL DO VALE DO ANARI	LOCAL: RUAS NO PERÍMETRO URBANO			MODIFICAÇÕES:
OBRAS: Pavimentação Asfáltica no município de Vale do Anari RO	ÁREAS: ÁREA CONSTRUIDA: 6.298,81m²			A:
CONTEÚDO: PLANTA BAIXA DE TOPOGRAFIA E TERRAPLENAGEM	EXTENSÃO: EXTENSÃO CONSTRUIDA: 763,31m			B:
AUTOR:	DES.:			C:
V I S T O	PREFEITURA MUNICIPAL: PREFEITURA MUNICIPAL DO VALE DO ANARI			D:
	AUTOR:			E:
	DIM: METROS			F:
	ESC: INDICADAS			

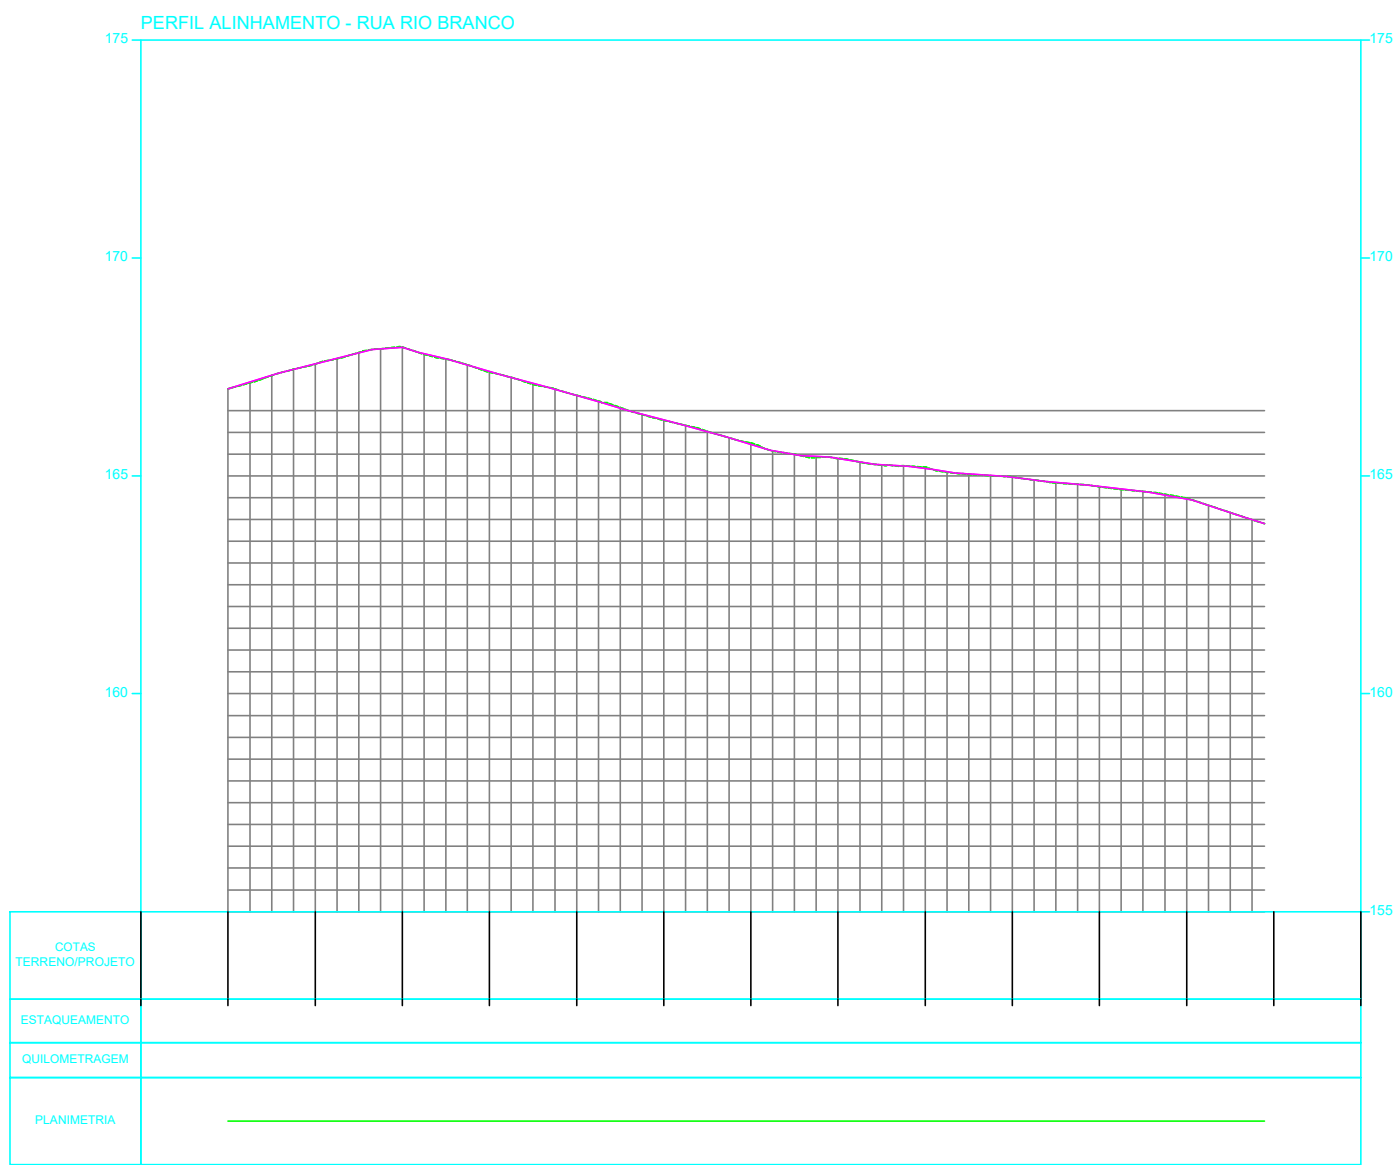


LEGENDA:

TERRENO NATURAL
PROJETO

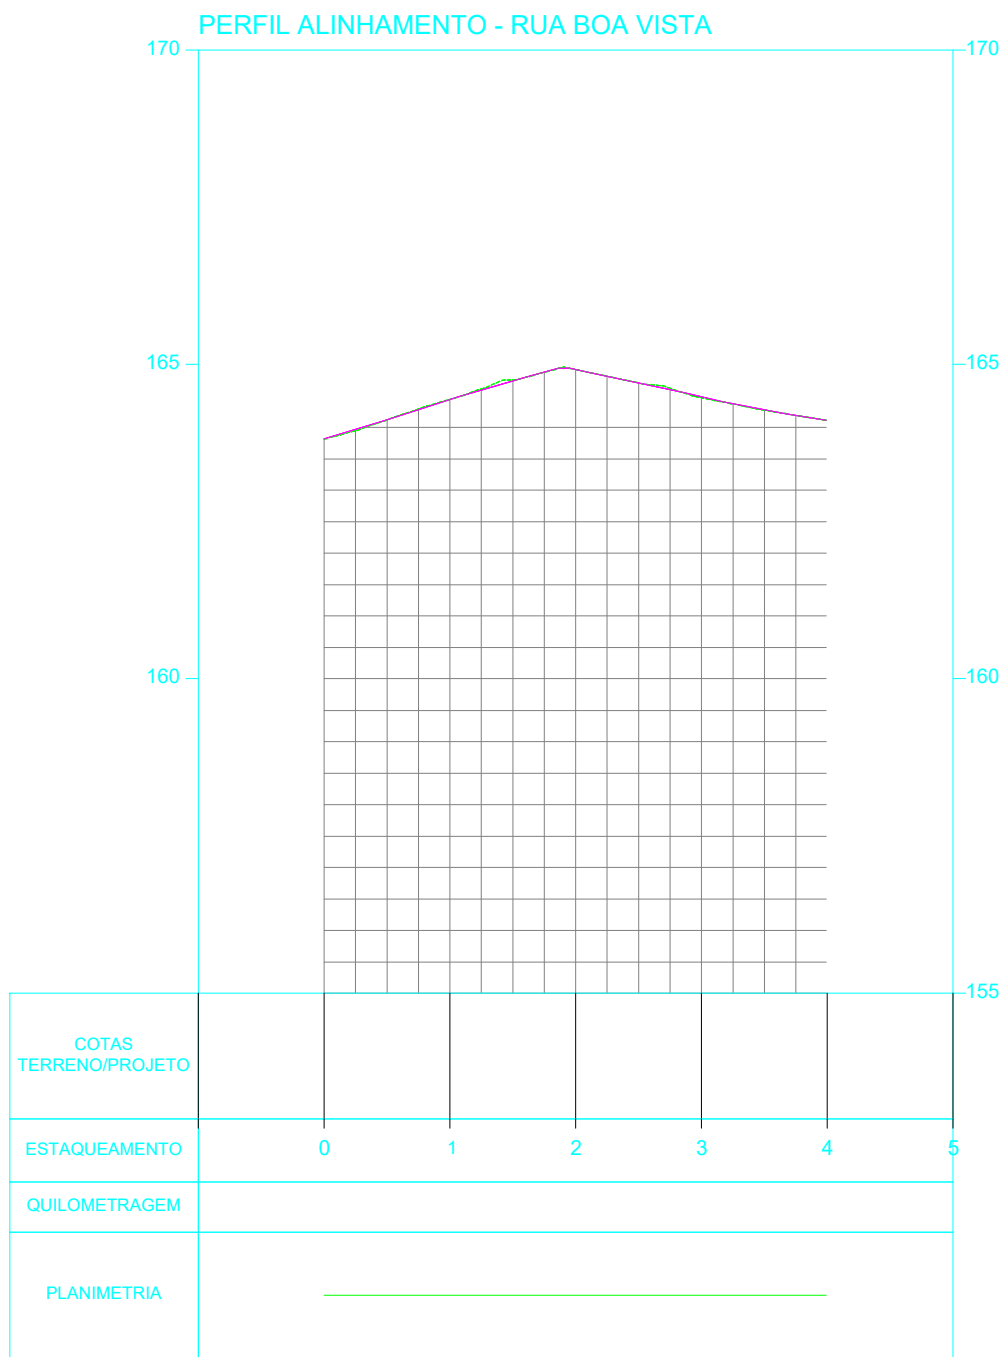

LEGENDA:

TERRENO NATURAL
PROJETO

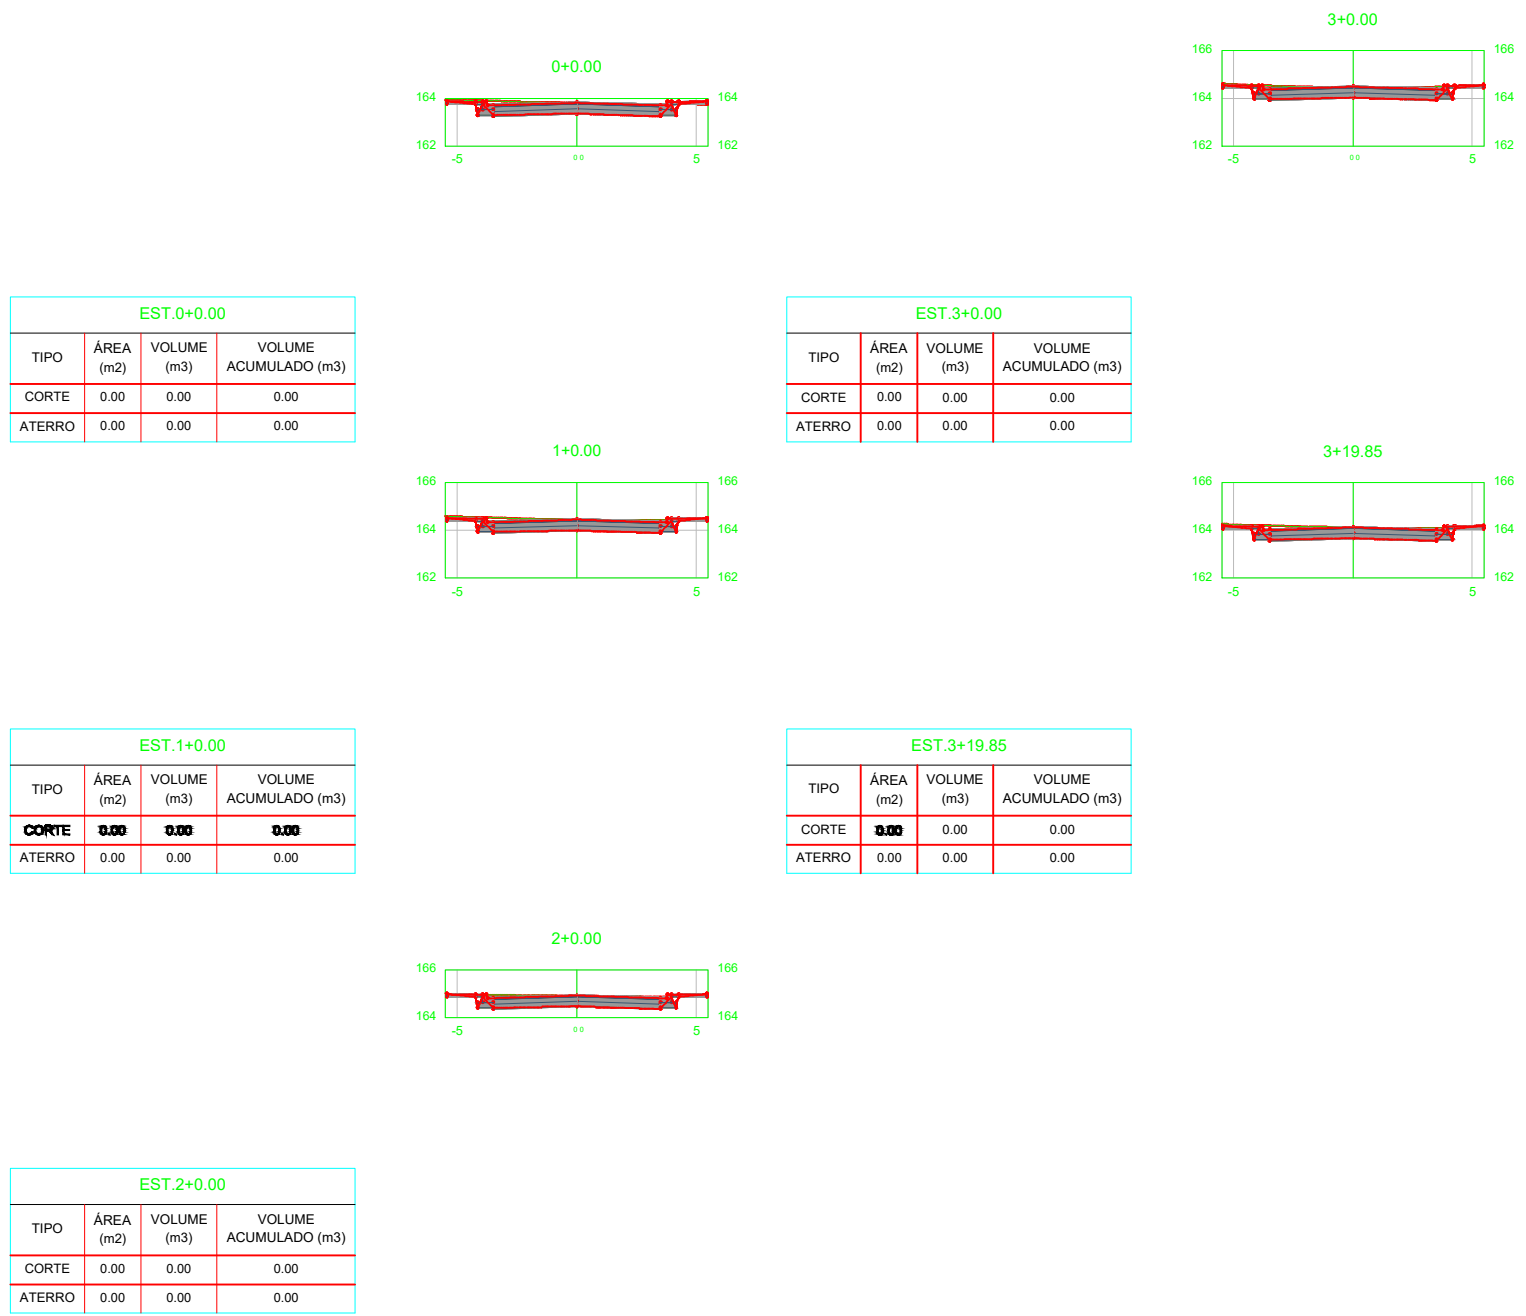

	ANO: 2022	TIPO: PAV	FOLHA: 02/02	
CONVENIENTE: PREFEITURA MUNICIPAL DO VALE DO ANARI	LOCAL: RUAS NO PERÍMETRO URBANO			MODIFICAÇÕES:
OBRA: Pavimentação Asfáltica no município de Vale do Anari RO	ÁREAS: ÁREA CONSTRUIDA:..... 6.298,81m²			A:
CONTEÚDO: PLANTA BAIXA DE TOPOGRAFIA E TERRAPLENAGEM	EXTENSÃO: EXTENSÃO CONSTRUIDA:..... 795,31m			B:
AUTOR:	DES.:			C:
V I S T O	PREFEITURA MUNICIPAL: PREFEITURA MUNICIPAL DO VALE DO ANARI			D:
	AUTOR:			E:
	DIM: METROS			F:
	ESC: INDICADAS			