


Caminho para ambulância

Caminho para ambulância

Caminho para ambulância

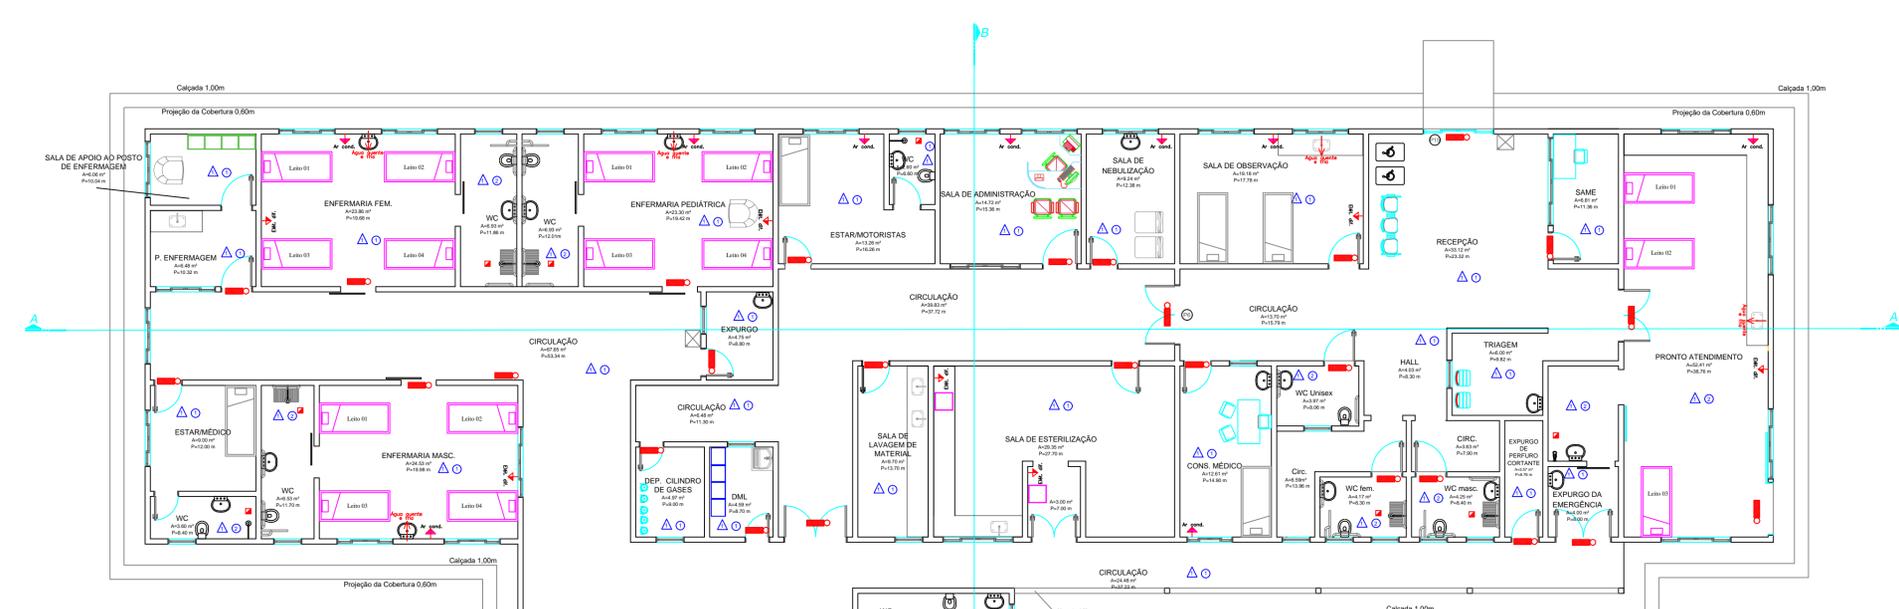

Caminho para ambulância

LAYOUT - HOSPITAL
Escala: 1-100

- LEGENDA:**
- ▲ PISO EM GRANILITE; ○ REVESTIMENTO COM TINTA EPOXI NAS PAREDES;
 - ▲ PISO CERÂMICO; ○ REVESTIMENTO CERÂMICO NAS PAREDES;

UNIDADE BÁSICA DE SAÚDE

SECRETARIA

TÍTULO: ESTADO DE RONDÔNIA PREFEITURA MUNICIPAL DE VALE DO ANARI - RO	
PROJETO: REFORMA DO HOSPITAL MUNICIPAL	
CONTEÚDO: PROJETO ARQUITETÔNICO (REFORMA)	
LOCAL DA OBRA: HOSPITAL MUNICIPAL - HPP	
PROPRIETÁRIO: PREFEITURA MUNICIPAL DE VALE DO ANARI - RO	RESP. TÉCNICO: L DALCINO CASATI EIRELI-EPP 26.747.075/0001-79 Jodo Paulo L. Araujo Eng. Técnico CREA 13861/DRO
ESCALA: INDICADAS	FOLHA: 04/05