

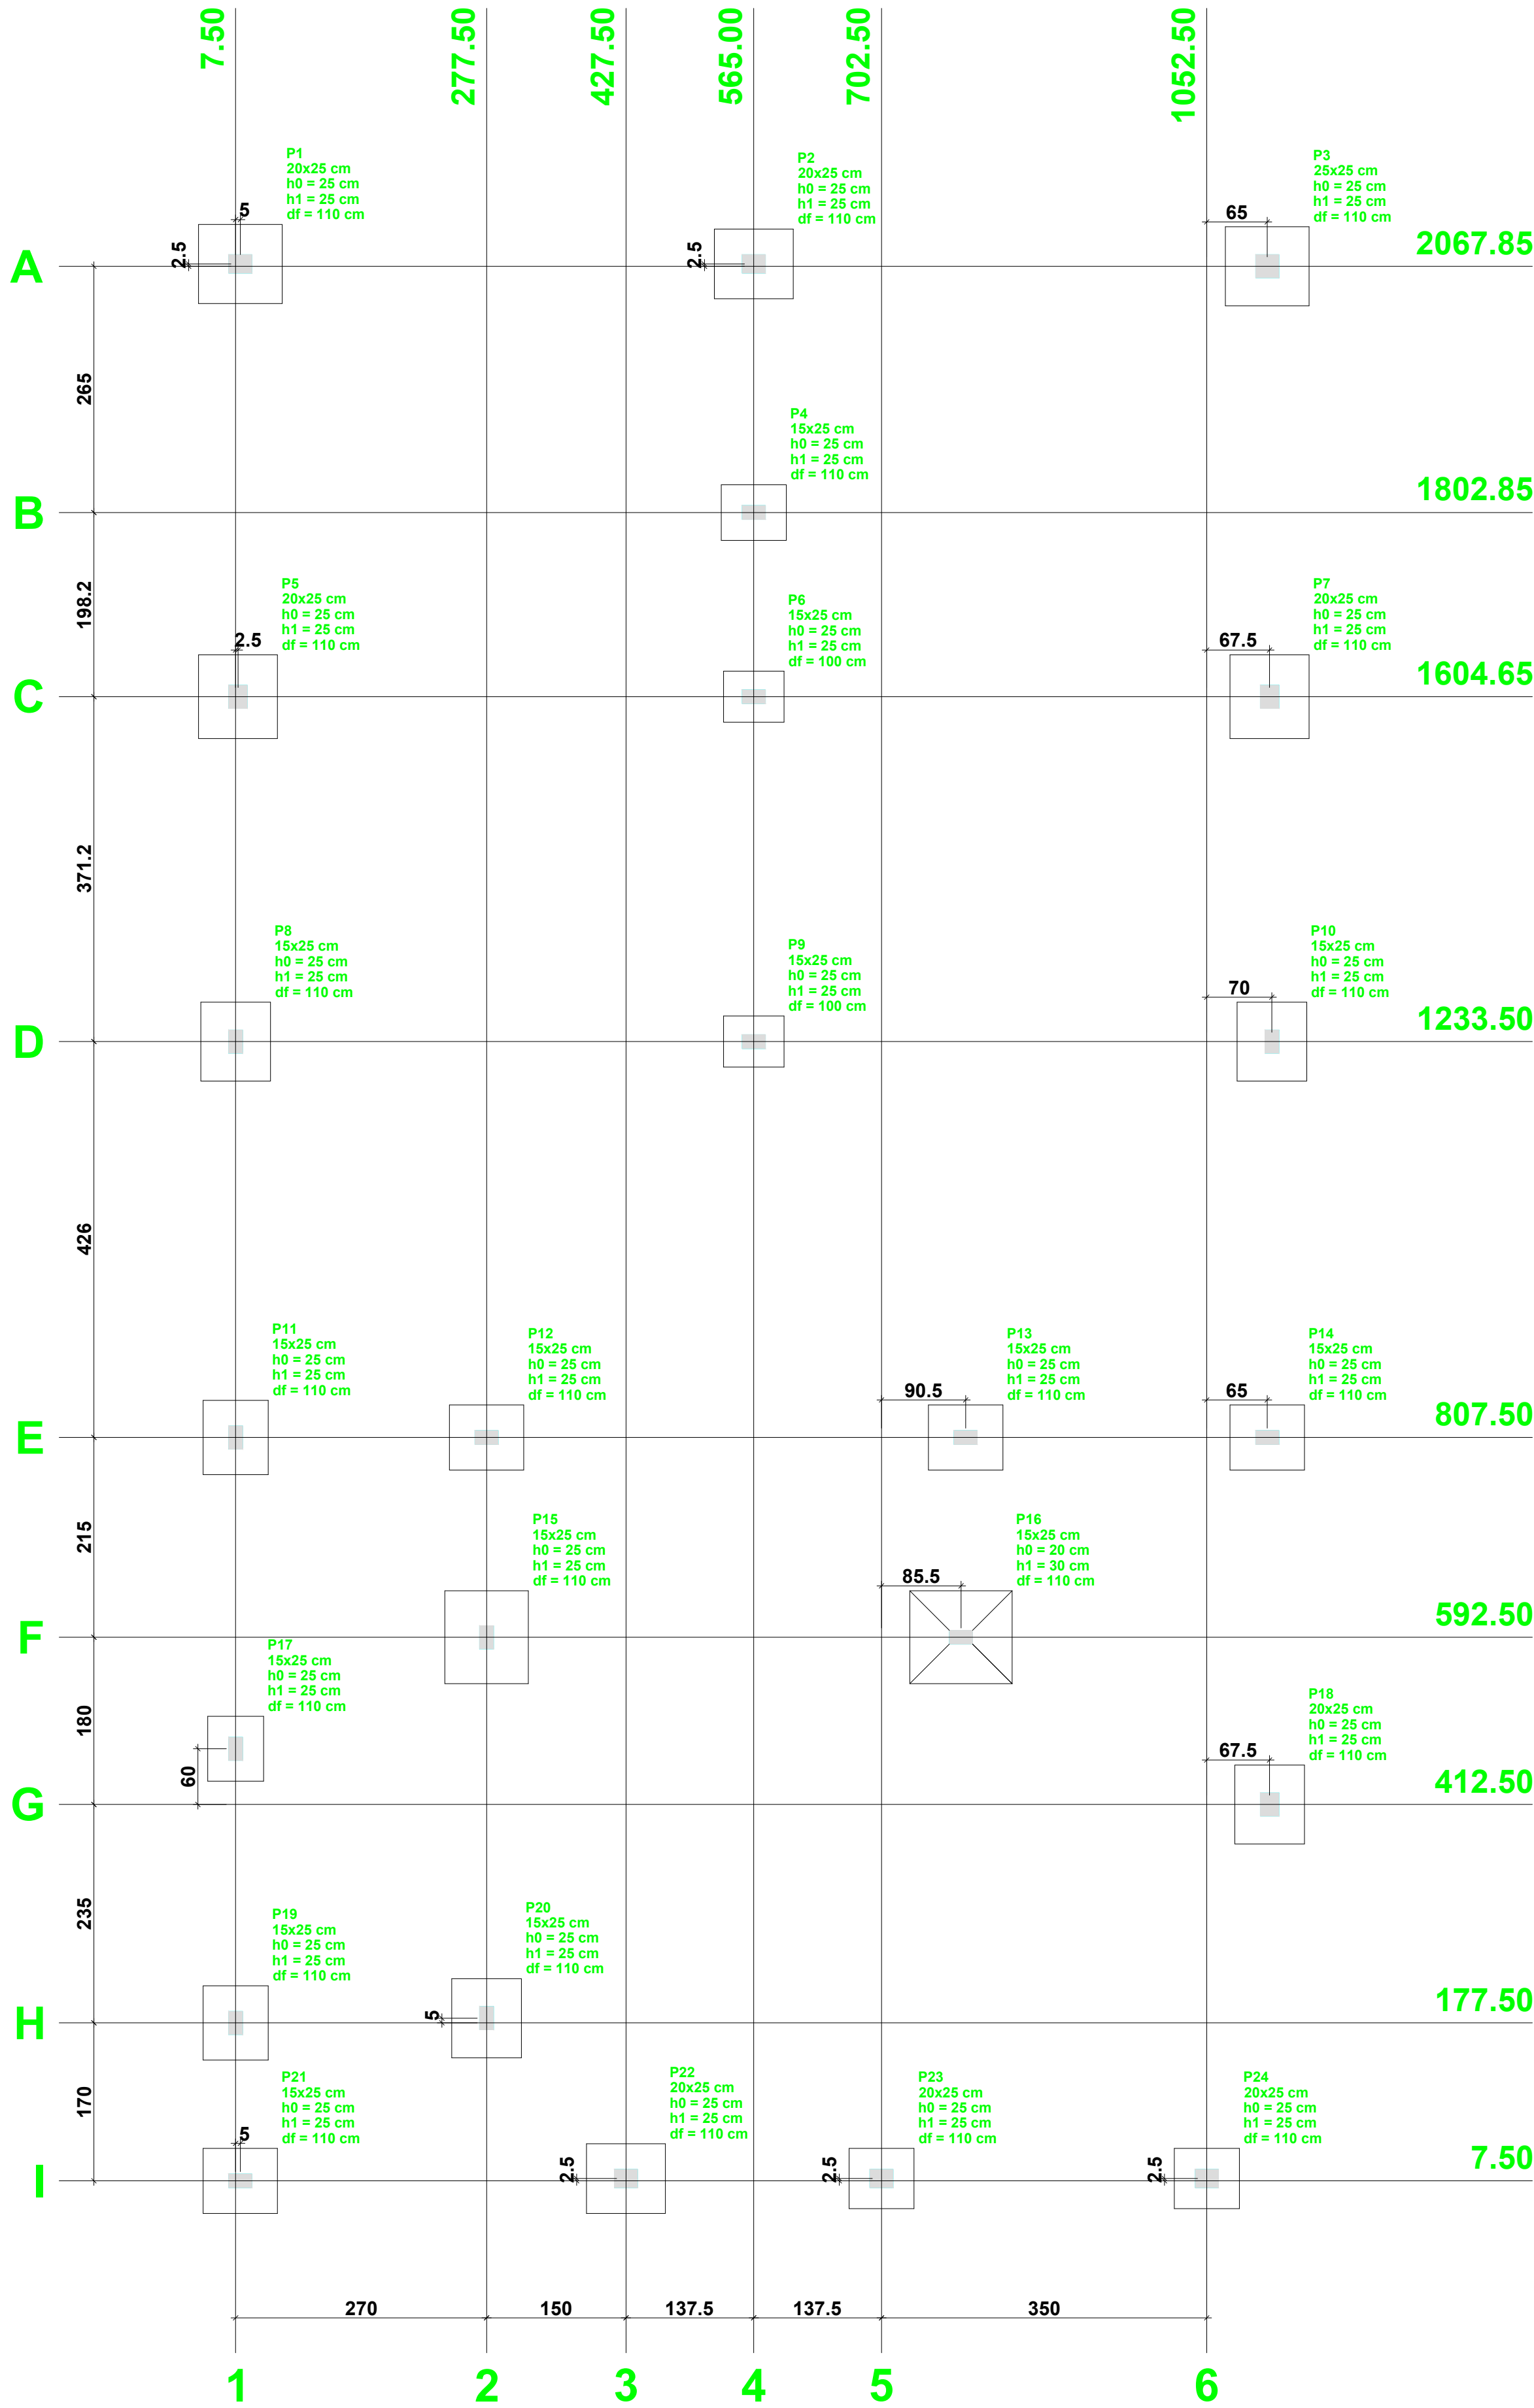


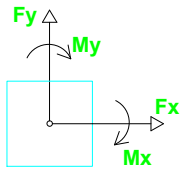

Planta de locação
escala 1:50

Nome	Seção (cm)	X (cm)	Y (cm)	Pilar		Mx (kgf.m)	My (kgf.m)	Fx (tf)	Fy (tf)	Fundação				
				Carga Máx. (tf)	Carga Min. (tf)					Lado B (cm)	Lado H (cm)	h0 / ha (cm)	h1 / hb (cm)	df (cm)
P1	20x25	12.50	2070.35	4.7	4.4	400	500	1.4	1.2	85	90	25	25	110
P2	20x25	565.00	2070.35	5.1	4.9	300	200	0.3	0.1	75	85	25	25	110
P3	25x25	1117.50	2067.85	4.9	4.5	300	500	1.3	1.1	85	90	25	25	110
P4	15x25	565.00	1802.85	2.6	2.5	100	100	0.1	0.1	60	70	25	25	110
P5	20x25	10.00	1604.65	5.4	5.1	400	300	0.9	1.0	85	90	25	25	110
P6	15x25	565.00	1604.65	2.2	2.1	100	300	0.6	0.1	85	65	25	25	100
P7	20x25	1120.00	1604.65	5.3	5.0	500	300	0.9	1.1	85	90	25	25	110
P8	15x25	7.50	1233.50	4.4	4.2	200	200	0.7	0.3	75	85	25	25	110
P9	15x25	565.00	1233.50	2.3	2.2	100	200	0.4	0.1	55	65	25	25	100
P10	15x25	1122.50	1233.50	4.4	4.2	100	200	0.7	0.2	75	85	25	25	110
P11	15x25	7.50	807.50	4.5	3.9	200	100	0.3	0.3	70	80	25	25	110
P12	15x25	277.50	807.50	4.5	4.1	100	400	0.8	0.1	70	80	25	25	110
P13	15x25	793.00	807.50	4.9	4.5	100	400	0.8	0.2	70	80	25	25	110
P14	15x25	1117.50	807.50	5.0	4.3	200	200	0.3	0.3	70	80	25	25	110
P15	15x25	277.50	592.50	6.0	5.8	400	500	1.2	0.9	90	100	25	25	110
P16	15x25	788.00	592.50	3.5	3.2	100	500	1.4	0.2	100	110	20	30	110
P17	15x25	7.50	472.50	4.2	3.9	100	100	0.3	0.1	60	70	25	25	110
P18	20x25	1120.00	412.50	4.1	4.0	100	400	0.1	0.3	75	85	25	25	110
P19	15x25	7.50	177.50	3.8	3.2	100	200	0.4	0.2	70	80	25	25	110
P20	15x25	277.50	182.50	4.1	3.5	300	200	0.5	0.9	75	85	25	25	110
P21	15x25	12.50	7.50	2.9	2.6	100	400	1.0	0.1	70	80	25	25	110
P22	20x25	427.50	10.00	3.8	3.5	200	600	1.1	0.1	75	85	25	25	110
P23	20x25	702.50	10.00	2.9	2.7	200	300	0.3	0.1	65	70	25	25	110
P24	20x25	1052.50	10.00	4.0	3.5	200	200	0.2	0.1	65	70	25	25	110

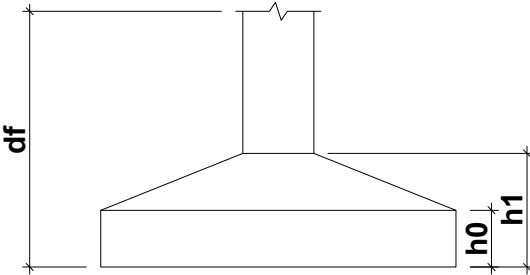

Locação no eixo X		Locação no eixo Y	
Coordenadas (cm)	Nome	Coordenadas (cm)	Nome
7.50	P8, P11, P17, P19	2070.35	P1, P2
10.00	P5	2067.85	P3
12.50	P1, P21	1802.85	P4
277.50	P12, P15, P20	1604.65	P5, P6, P7
427.50	P22	1233.50	P8, P9, P10
565.00	P2, P4, P6, P9	807.50	P11, P12, P13, P14
702.50	P23	592.50	P15, P16
788.00	P16	472.50	P17
793.00	P13	412.50	P18
1052.50	P24	182.50	P20
1117.50	P3, P14	177.50	P19
1120.00	P7, P18	10.00	P22, P23, P24
1122.50	P10	7.50	P21

MINISTÉRIO DA CULTURA		ANO: 2019	TIPO: ESTR	FOLHA: 1 / 5	MODIFICAÇÕES:
					A
					B
CONVENIENTE: MUNICÍPIO DE VALE DO ANARI - RO		LOCAL: AV. TANCREDO NEVES, SETOR 01, LOTE 06			C
OBRA:		ÁREAS:			D
CONSTRUÇÃO DE UM CENTRO CULTURAL		VER FOLHA ARQ. 1			E
					F
V I S T O	PREFEITURA MUNICIPAL:		DATA:		G
	RESP. TÉCNICO:		JANEIRO DE 2019		
			DIM.: METRO		H
			ESC.: INDICADA		I