


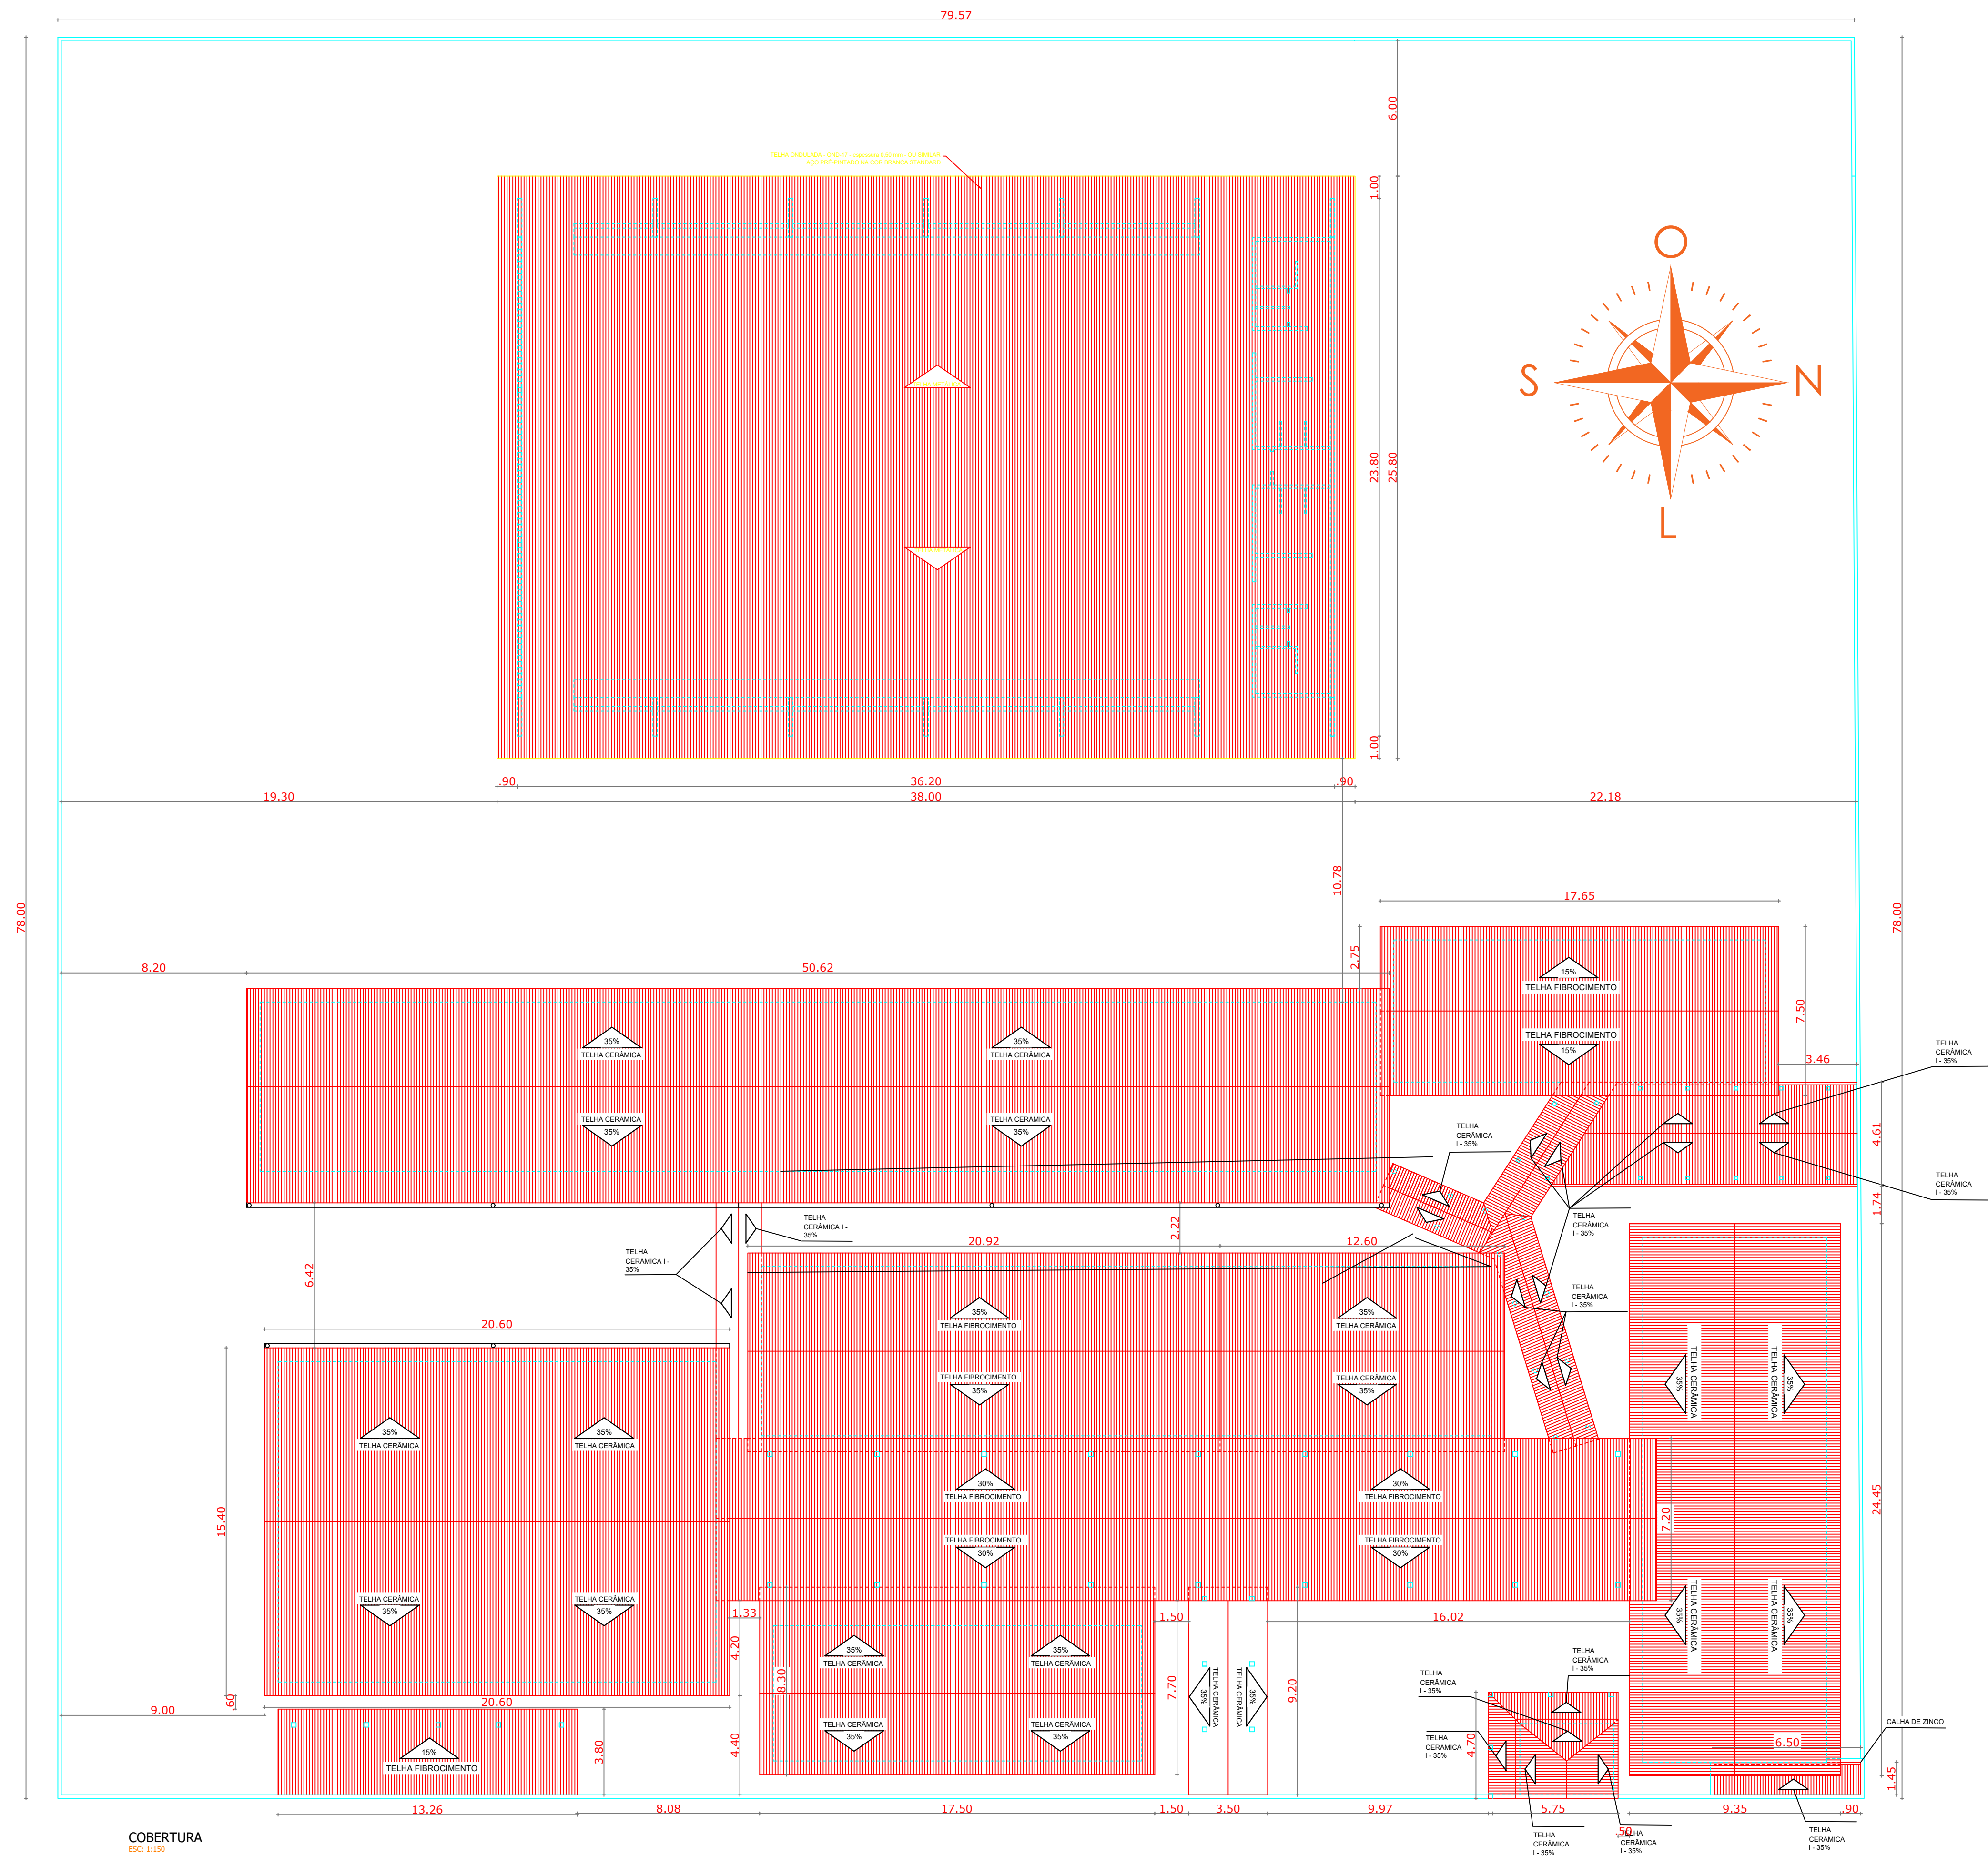

Av. Capitão Silvio de Farias

78.00

79.57

78.00

Av. Ver. Acyr José Damasceno

LOCAÇÃO

ESC: 1:1000

06

Av. Capitão Silvio de Farias

Rua Campo Grande

01	02	04	05	06	07	08	09
03				05			
10	11	12	13	14	15	16	17
				18	19		

Av. Ver. Acyr José Damasceno

SITUAÇÃO

ESC: 1:2000

Arayto
L DALCIND CAVATI EIRELI-EPP
26.747.078/0001-79
João Paulo L. Arayto
Resp. Técnico
CREA 13561 D/RO

TÍTULO:	ESTADO DE RONDÔNIA PREFEITURA MUNICIPAL DE VALE DO ANARI - RO		
PROJETO:	ARQUITETÔNICO		
CONTEÚDO:	COBERTURA, SETORIZAÇÃO E LOCAÇÃO		
LOCAL DA OBRA:	E. M. E. I. E. F DARCI RIBEIRO		
PROPRIETÁRIO:	PREFEITURA MUNICIPAL DE VALE DO ANARI - RO		RESP. TÉCNICO:
ESCALA:	ÁREA CONSTRUÍDA:	DATA:	FOLHA:
INDICADAS	1.911,42m²	26/03/2020	04/04